




Lóðamörk

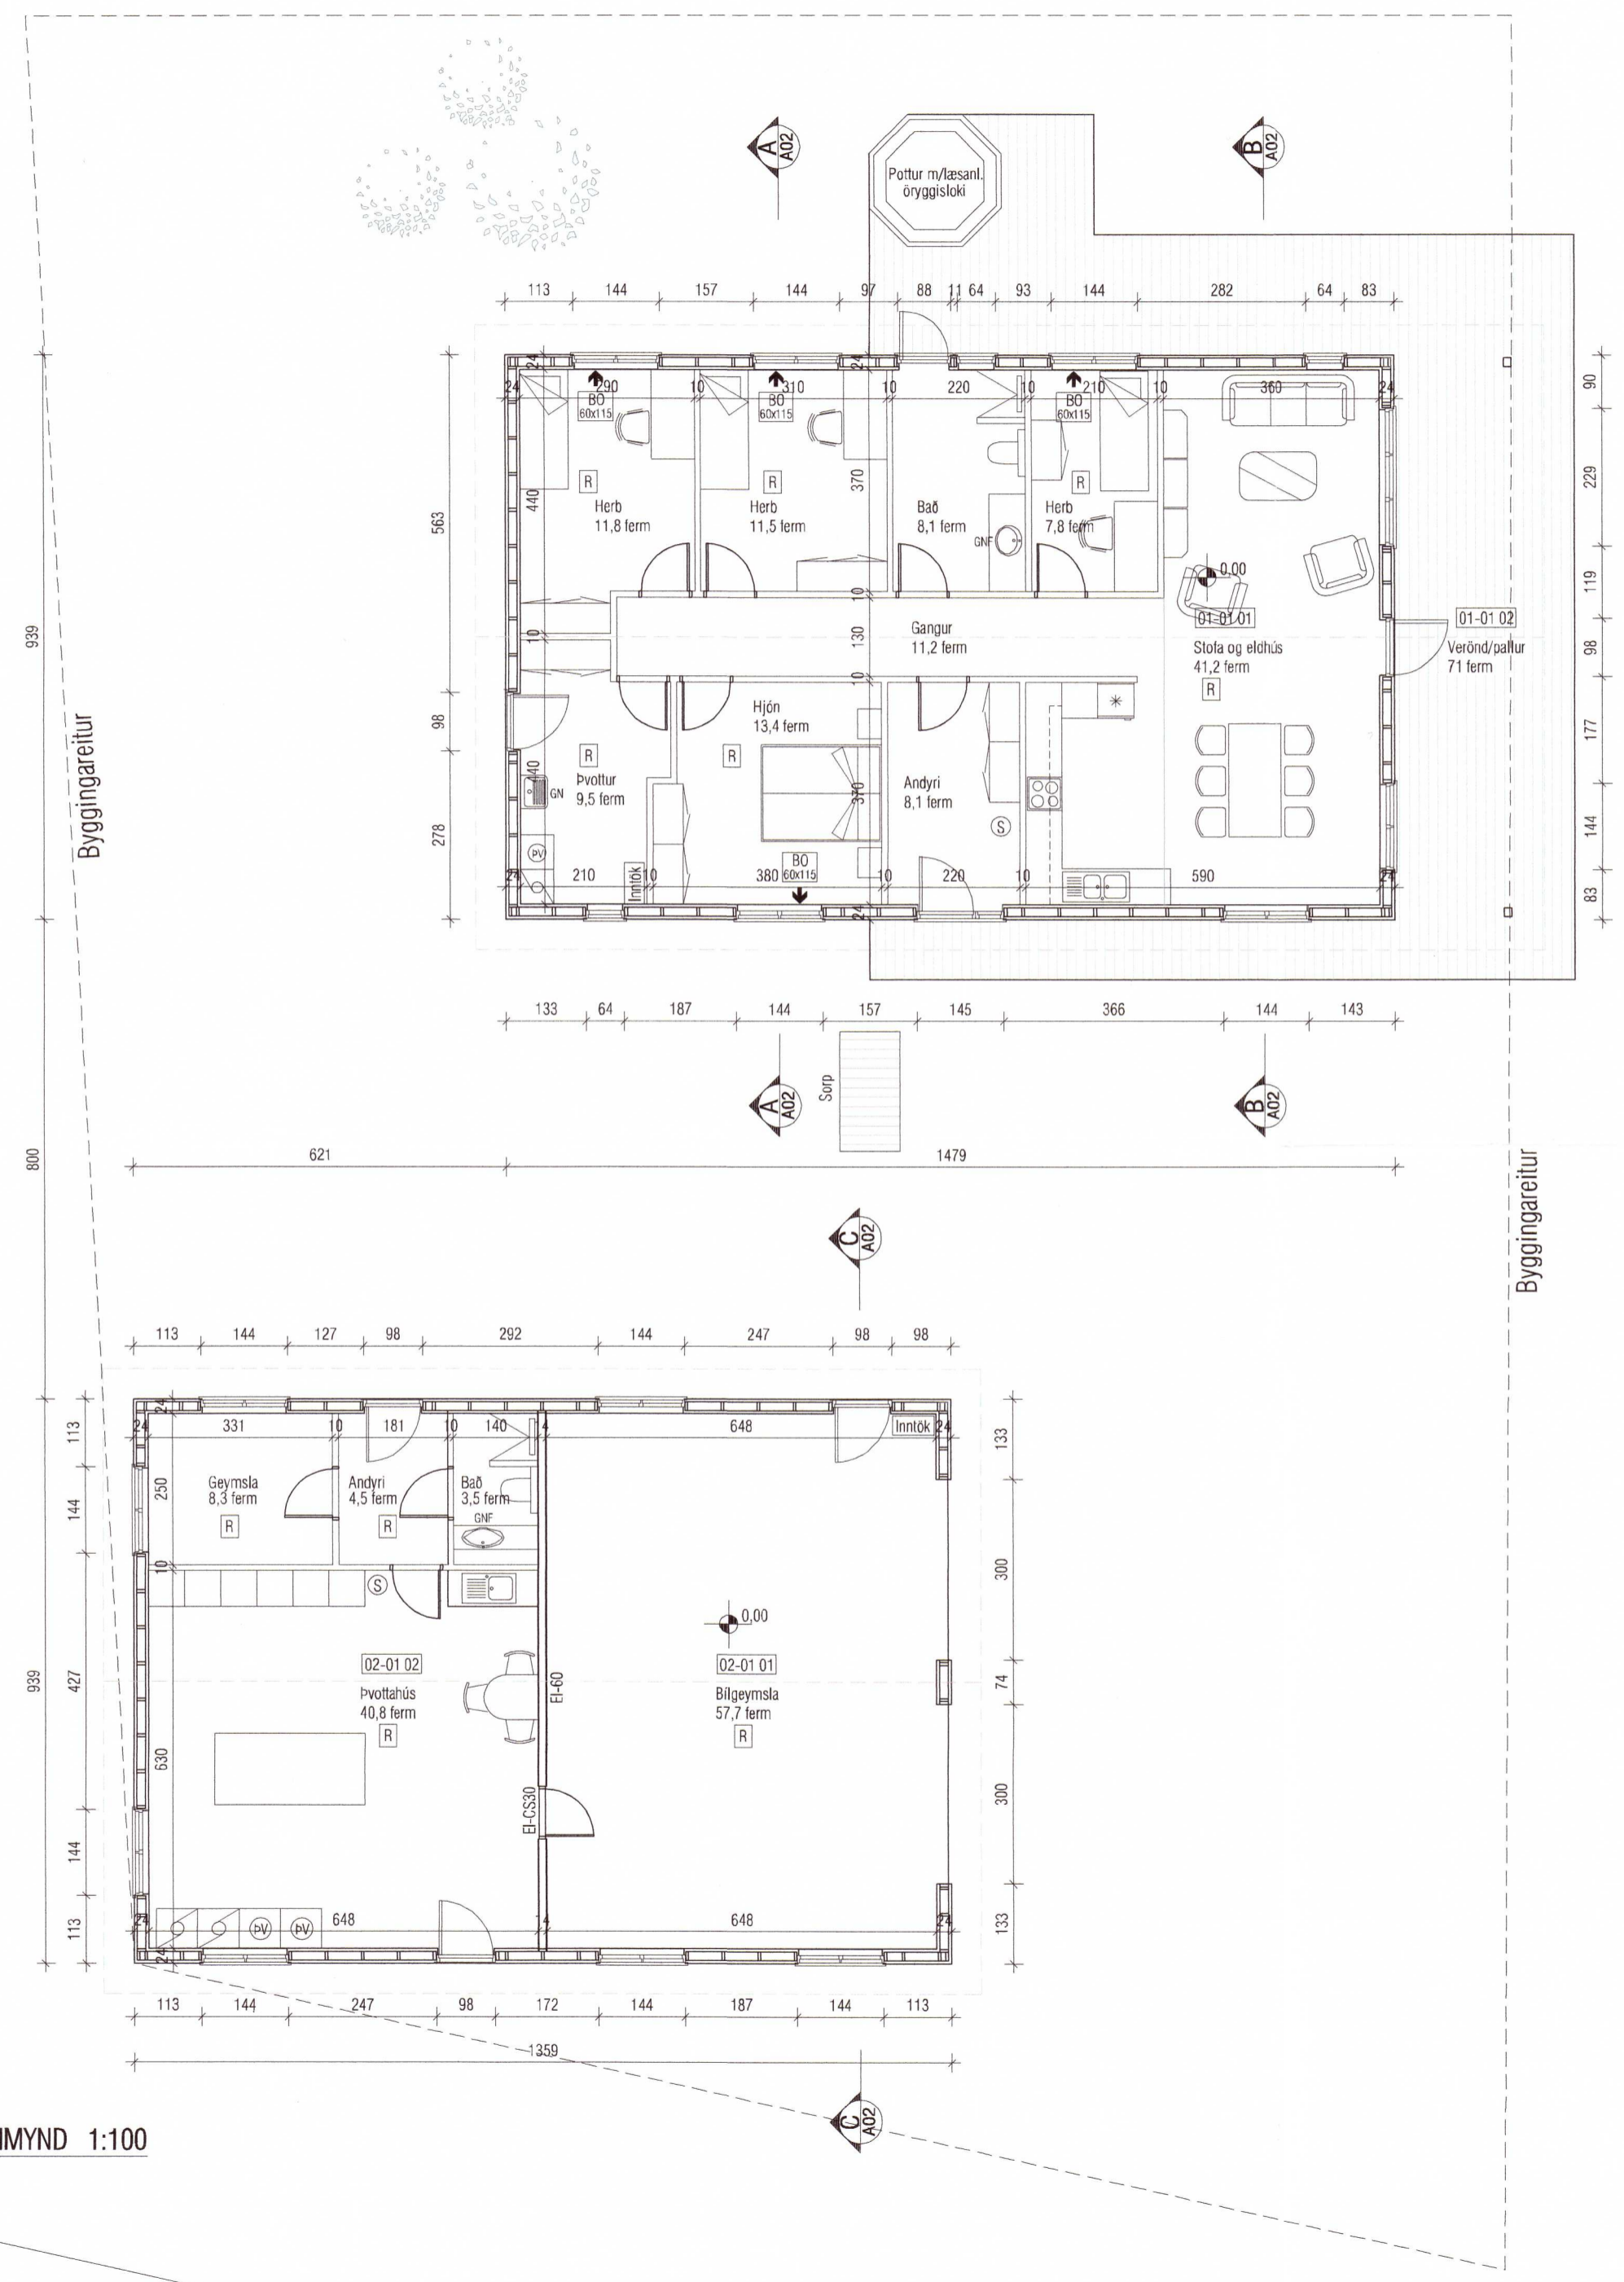


GRUNNMYND 1:100

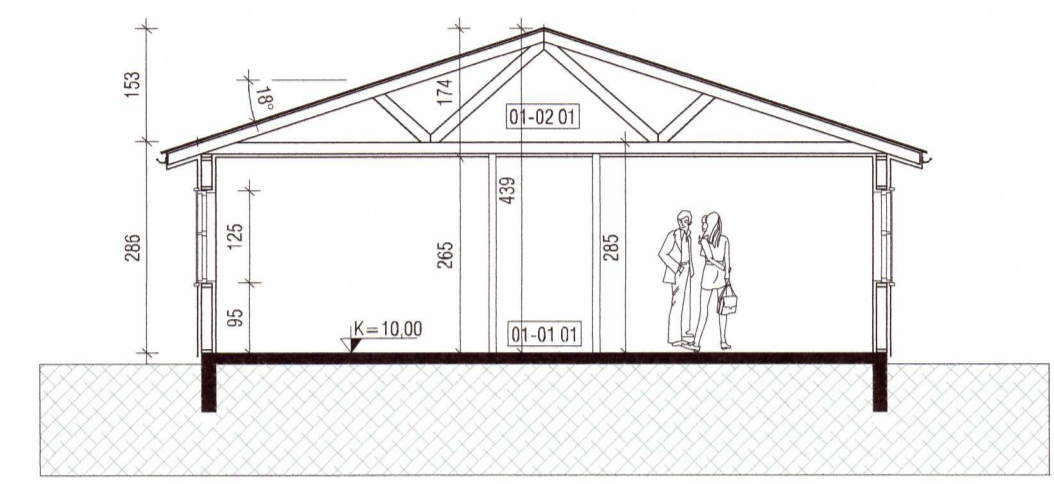

SNID A-A 1:100

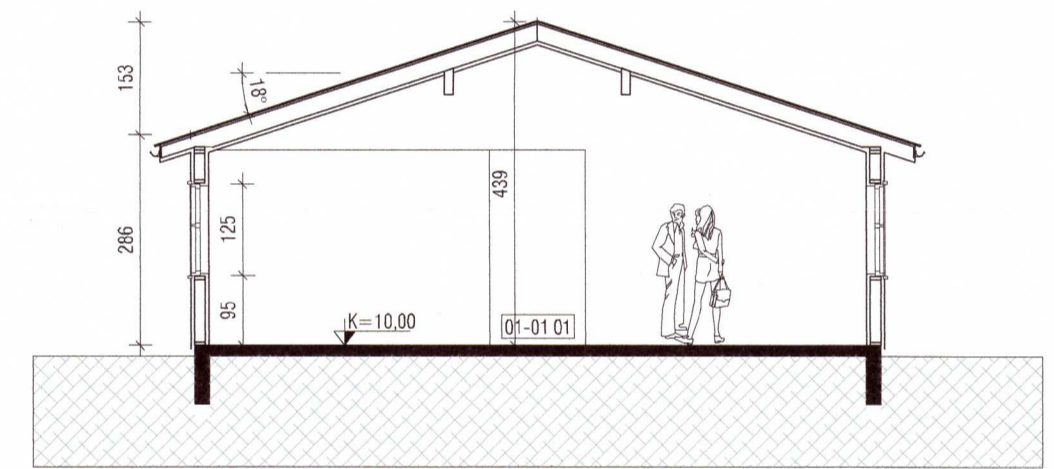

SNID B-B 1:100

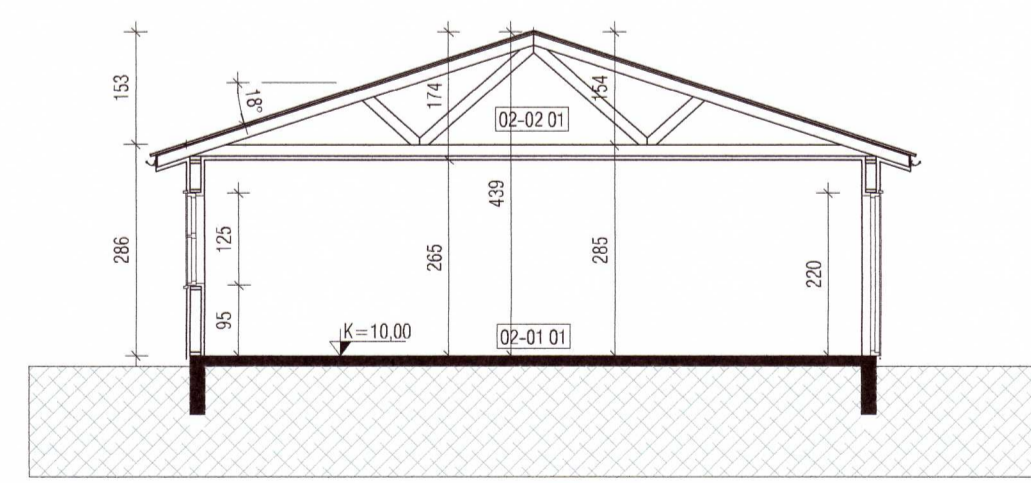

SNID C-C 1:100

Lóðamörk

20201597

Helgi Kjartansson Byggingartæknifræðingur Vesturbrún 13 - 845 Flúðir kt. 030270-5419 - s: 617-5377 netf: helgikjartansson@gmail.com				Verkhelti Miðdalskot 2 Bláskógabyggð Einbýli og bílskúr-Aðaluppdráttu Grunnmynd og snið
Dags. 10.11.2019	Telkn. Nr. A-02A	Mkv. 1:100 @ A2	Skrá .dwg	
Breyting A	dags 04.01.2020	eðli breytingar Bilgeymslu bætt við, útlit lært á A-03		Adalhöfundur <i>Alvin Galam</i> Samþykkt