


Skýringar

- Almennar skýringar lagna, sjá teikn. P-00
- Verkyringar lagna, sjá bætur P-01
- Allar ómerktar frárennslislagir eru Ø110 PVC með 20-300‰ halla.
- Allar ómerktar regnvatnalagir eru Ø110, PVC með 10-300‰ halla
- Nákvæm staðsetning á rotri, slutförng og þúkki ákveðist á staðnum með hlöðsón af legu lands og gróðurs í samráði við eiganda, arkitekt og heilbrigðisfulltrúa svefðisins.

- 1 Gat í sökkulvegg, 300x300 mm kóti í neðri brún gats er 100 mm neðar en rennislísti
- 2 Gat í sökkulvegg, 500x500 mm neðst í sökkli

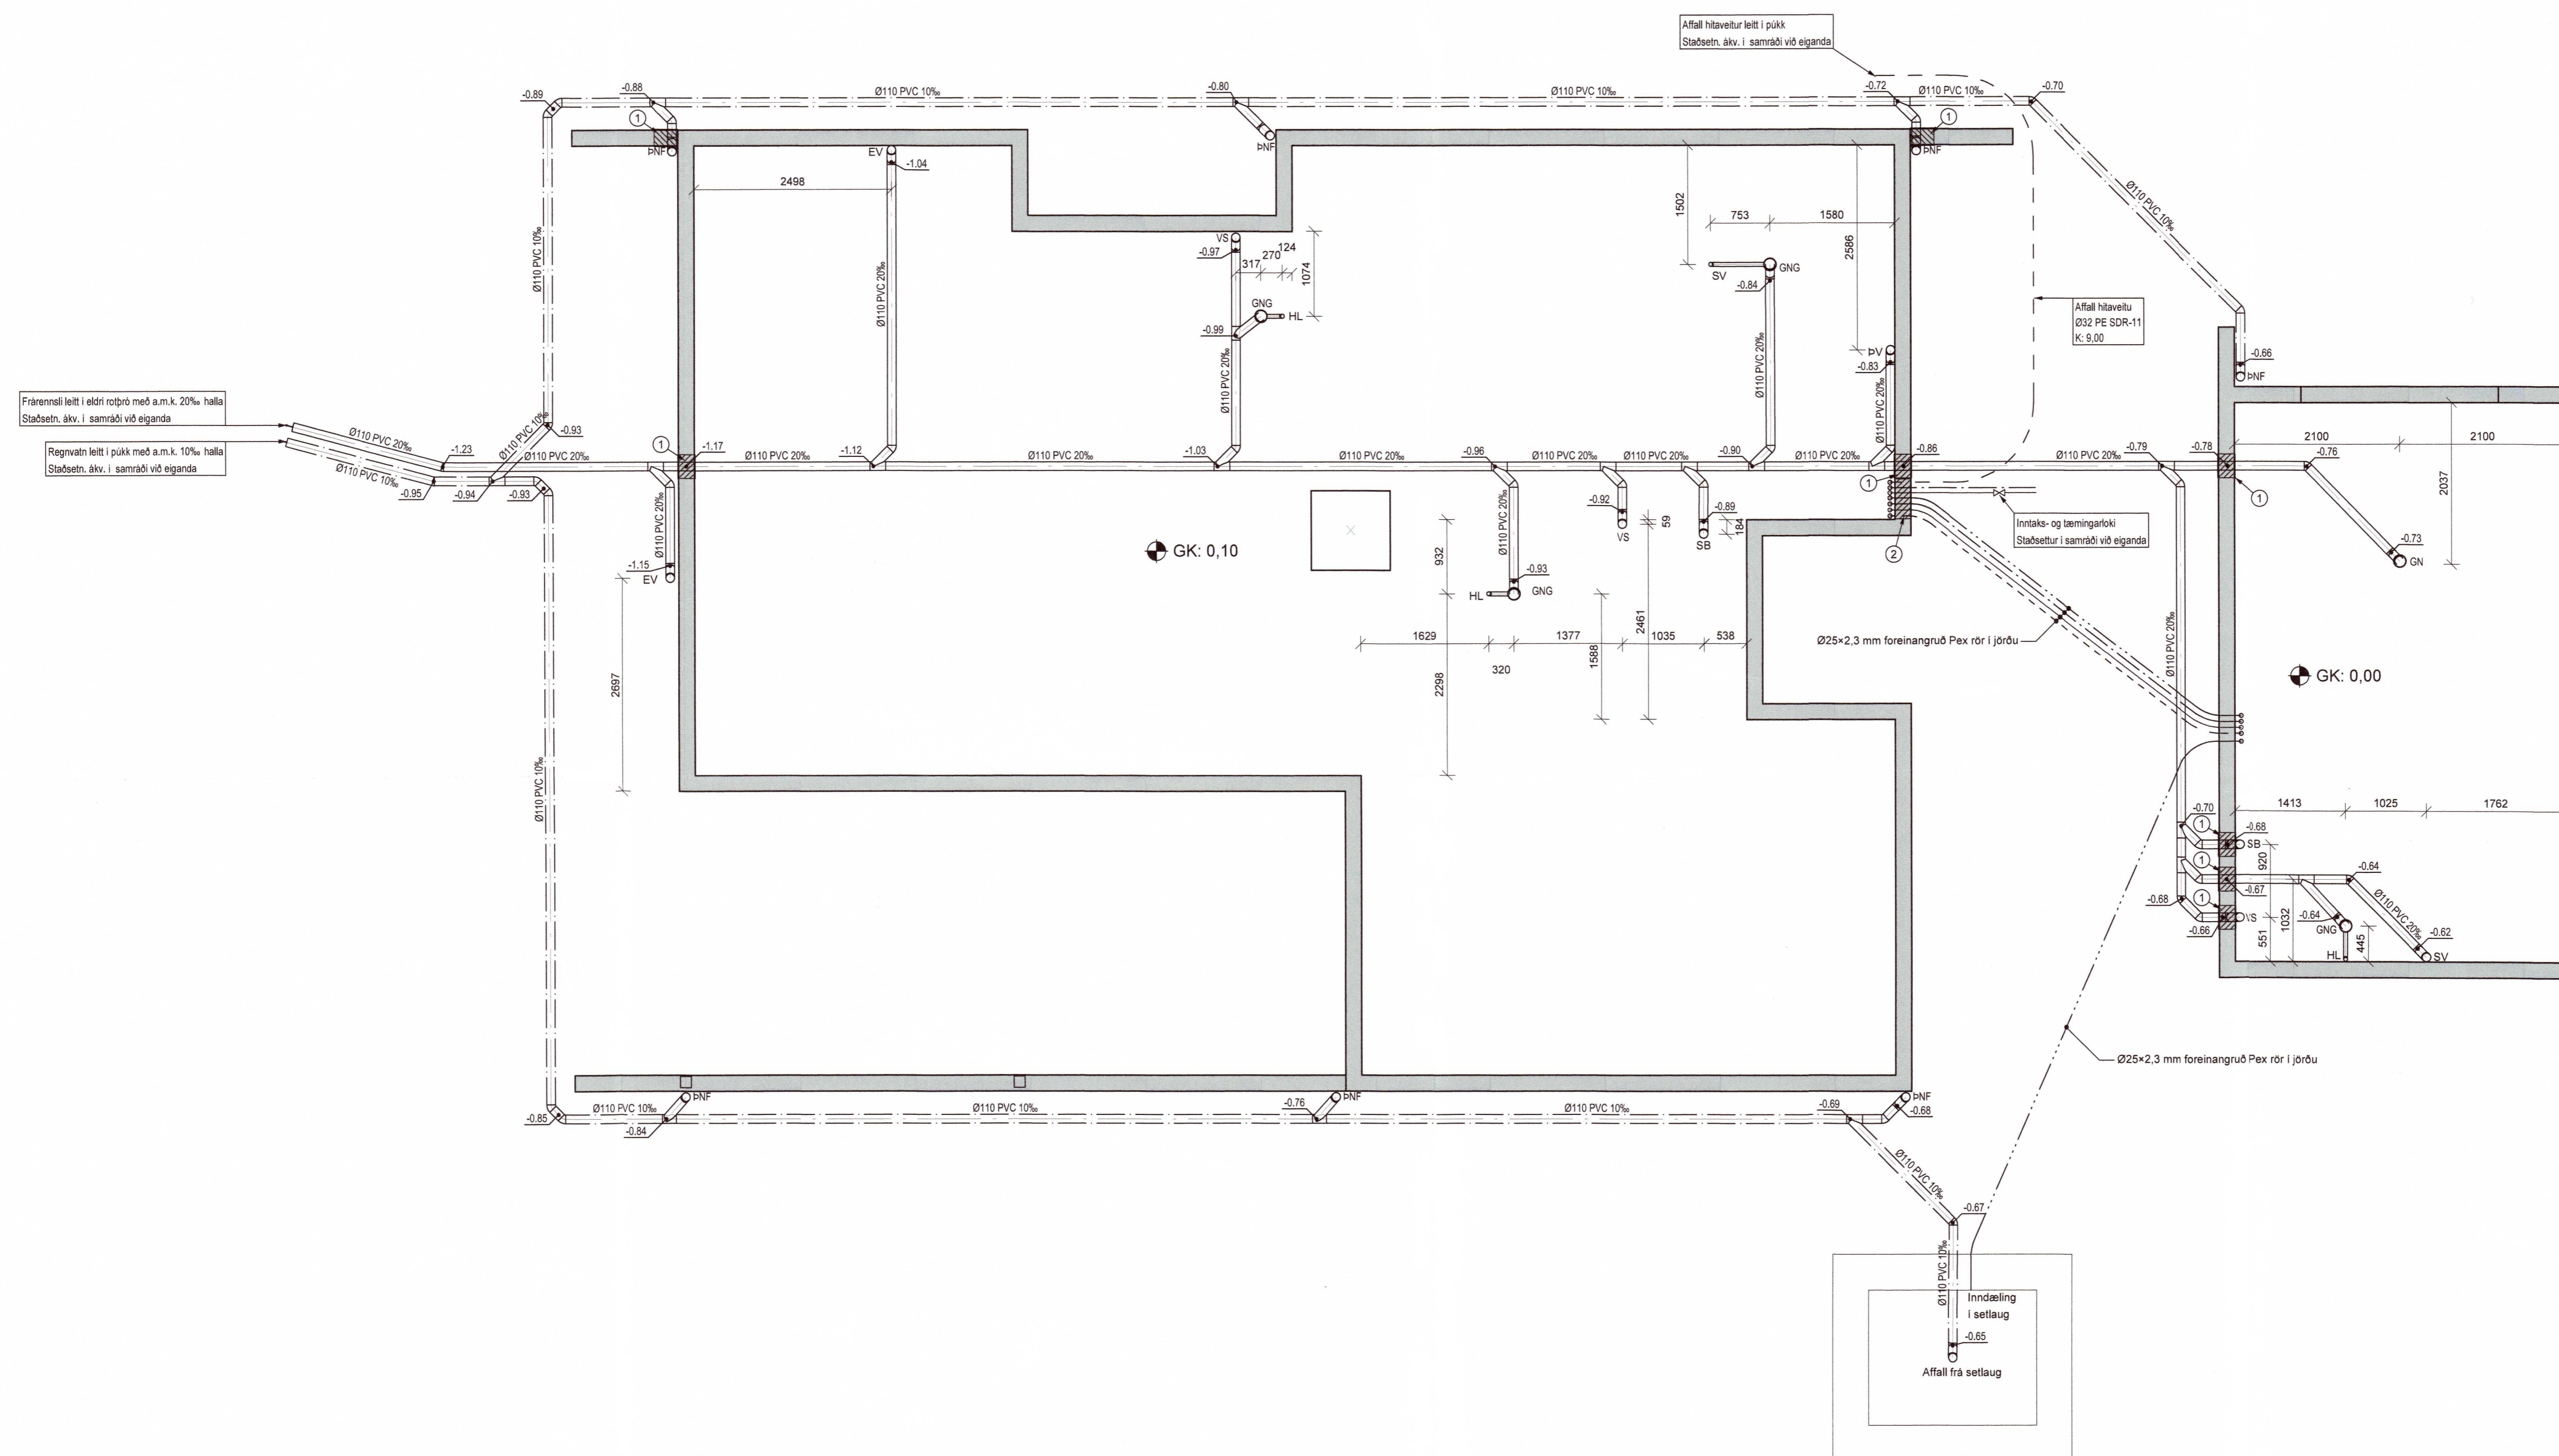

20201636

Helgi Kjartansson Byggingartæknifræðingur Vesturlindin 13 845 Fúsi kt. 030270-5419 - s. 617-5377 netf: helgikjartansson@gmail.com				Verkefni Silfumýri, Hrunamannahreppi Lagnir Grunnlagir
Dags. 24.02.2020	Teikn. Nr. F-01	Mkv. 1:50 @ A1	Skrá .dwg	Abalhornuak
Breyting	dags	eðli breytingar		Sig. Sigfusson
				Þessi Kjetan