


Neysluvatnslagnir
Grunnmynd mkv. 1:50

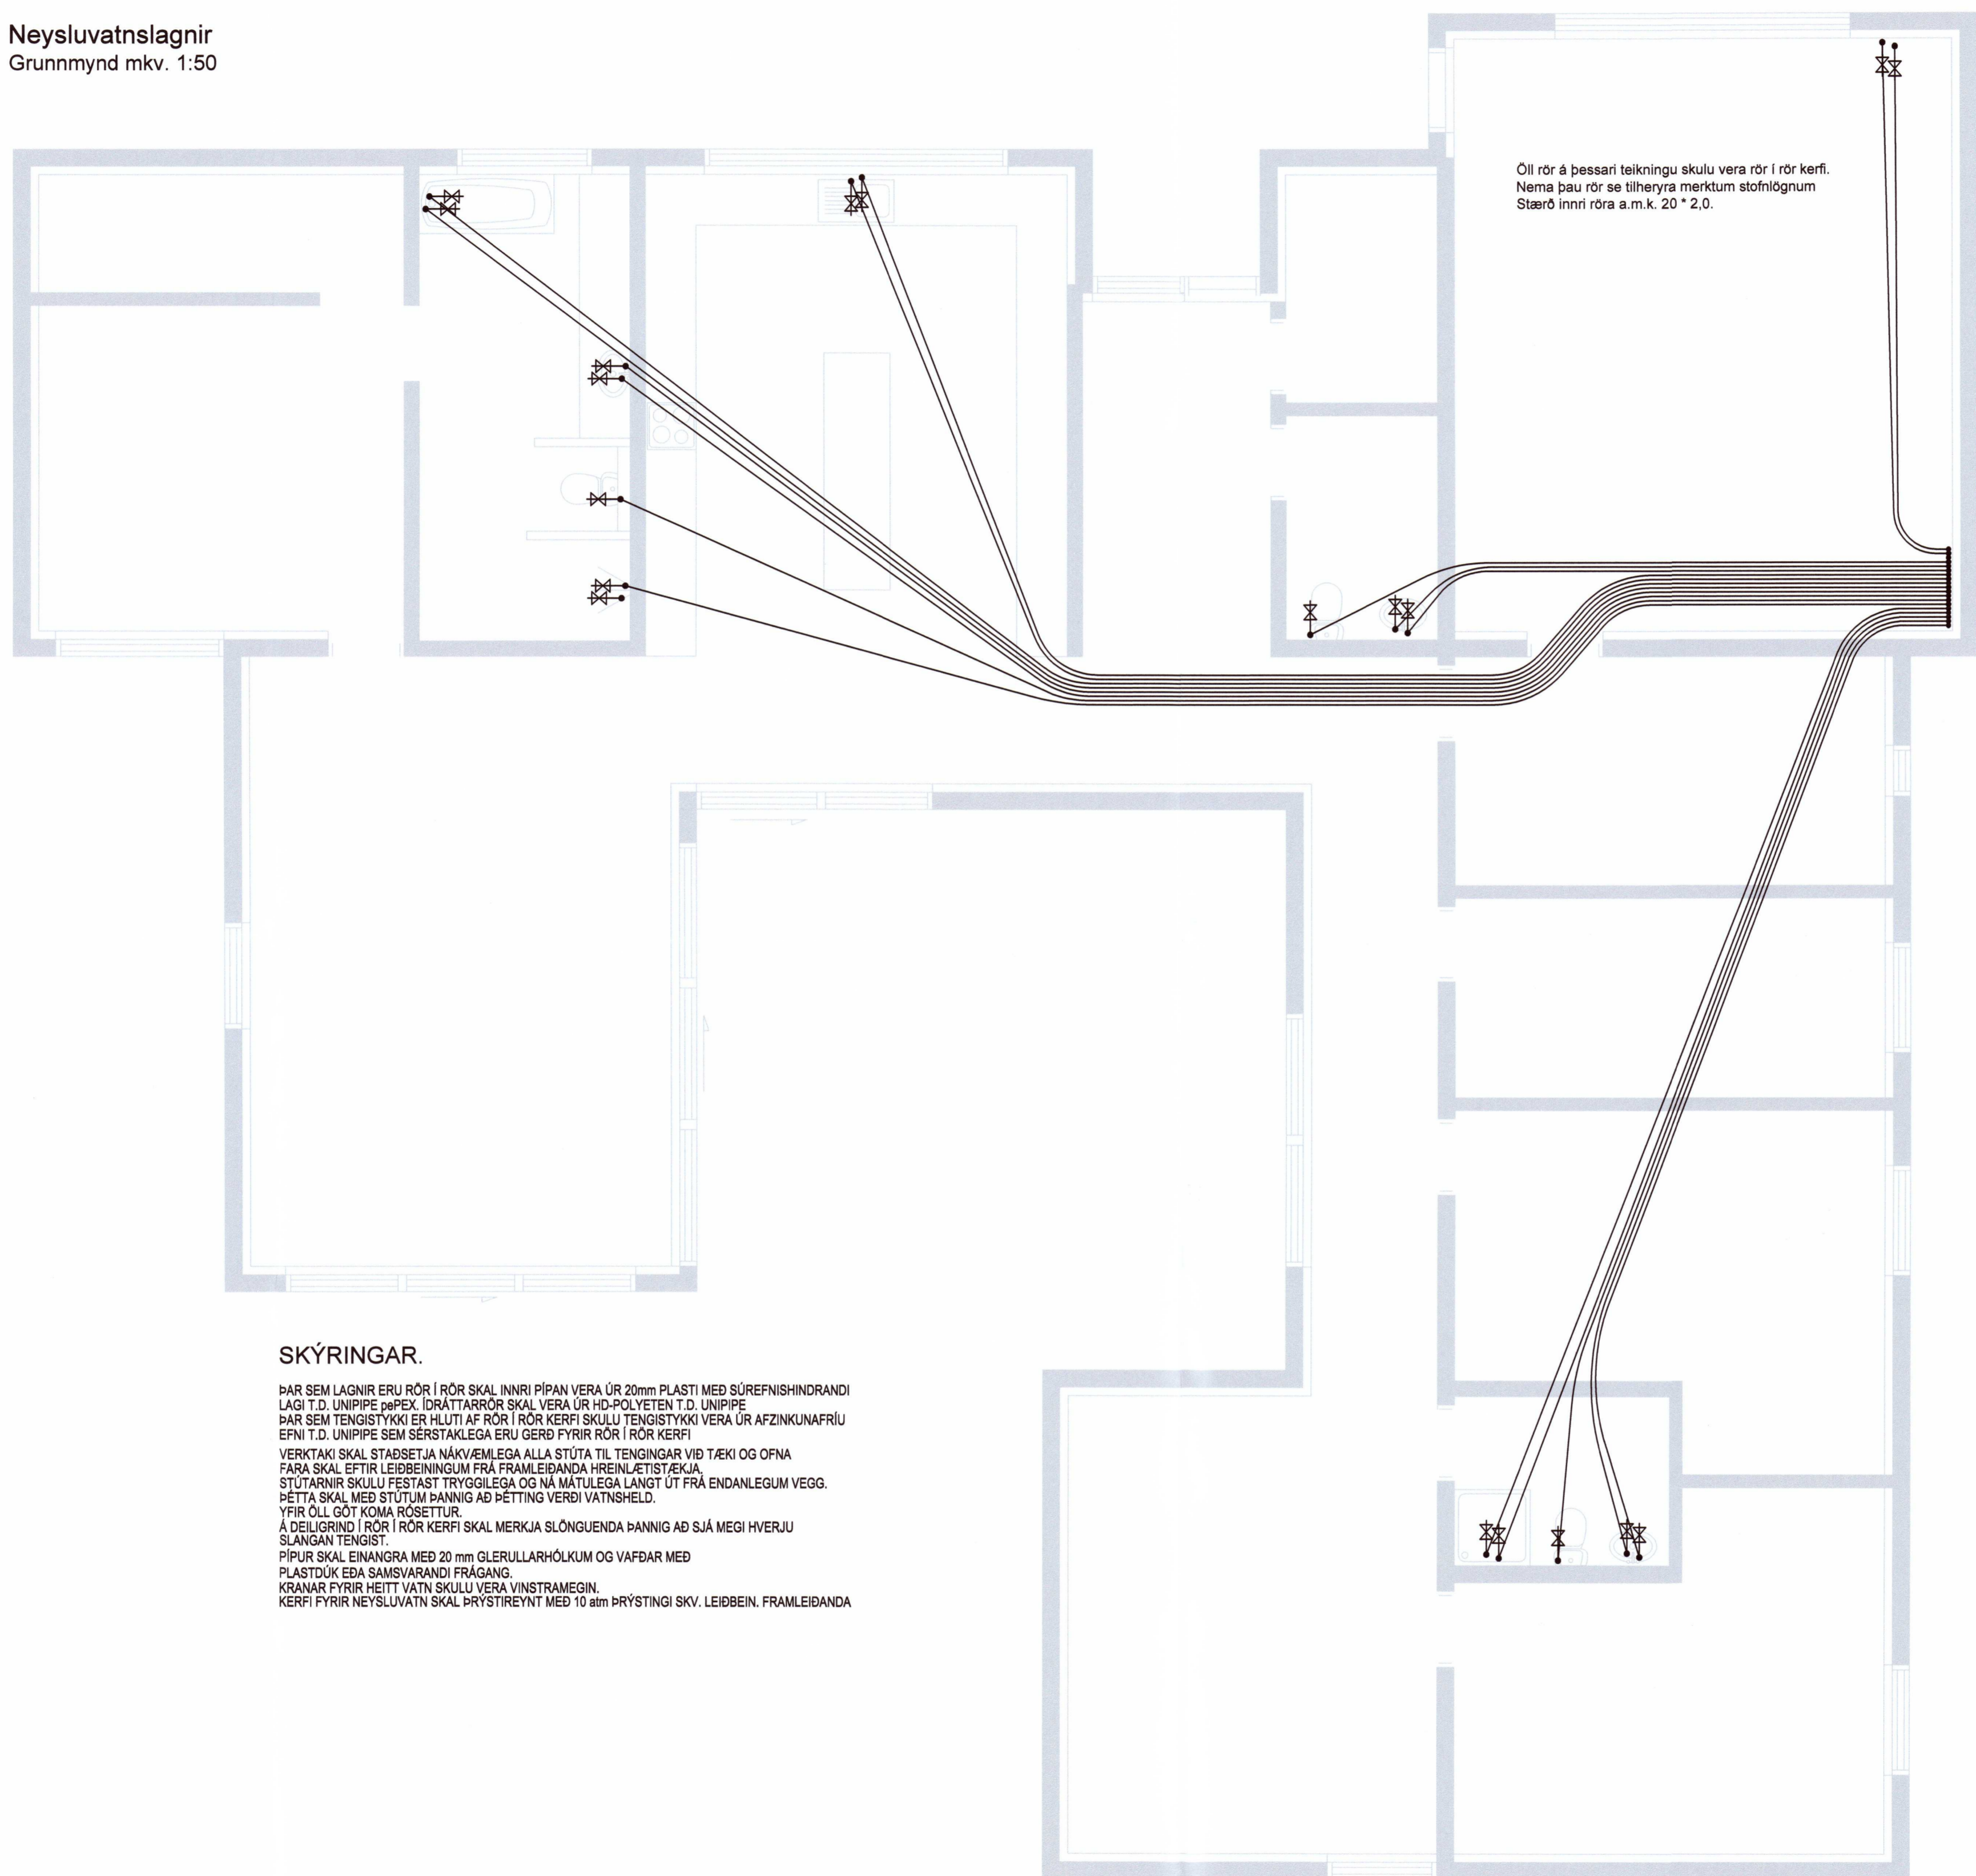

Öll rör á þessari teikningu skulu vera rör í rör kerfi.
Nema þau rör se tilheyra merktum stofnlögnum
Stærð innri röra a.m.k. 20 * 2,0.

SKÝRINGAR.

ÞAR SEM LAGNIR ERU RÖR Í RÖR SKAL INNRI PÍPAN VERA ÚR 20mm PLASTI MED SÚREFNISHINDRANDI-
LAGI T.D. UNIPPE PAPEX. IDRÁTTARRÖR SKAL VERA ÚR HD-POLYETEN T.D. UNIPPE
ÞAR SEM TENGISSTYKKI ER HLUTI AF RÖR Í RÖR KERFI SKULU TENGISSTYKKI VERA ÚR AFZINKUNAFRÍU
EPNI T.D. UNIPPE SEM SÉRSTAKLEGA ERU GERD FYRIR RÖR Í RÖR KERFI
VERKTAKI SKAL STAÐSETJA NÁKVÆMLEGA ALLA STÚTA TIL TENGINGAR VID TÆKI OG OFNA
FARA SKAL EFTIR LEIÐBEININGUM FRÁ FRAMLEIÐANDA HREINLETTI/STJÆKJA
STÓTARNIR SKULU FESTAST TRYGGILEGA OG NÁ MÁTULEGA LANGT ÚT FRÁ ENDANLEGUM VEGG.
ÞETTA SKAL MED STUTUM ÞANNIG AD ÞÉTTING VERÐI VATNSHELD.
FYRIR ÖLL GÖT KOMA ROSETTUR.
Á DEILIGRIND Í RÖR Í RÖR KERFI SKAL MERKJA SLÓNGUENDA ÞANNIG AD SJÁ MEGI HVERJU
SLANGAN TENGISST.
PÍPUR SKAL EINANGRA MED 20 mm GLERULLARHÖLKJUM OG VAFÐAR MED
PLASTDÚK EDA SAMSVARANDI FRÁGANG.
KRANAR FYRIR HEITT VATN SKULU VERA VINSTRAMEGIN.
KERFI FYRIR NEYSLUVATN SKAL ÞRYSTIREYNT MED 10 atm ÞRYSTINGI SKV. LEIÐBEIN. FRAMLEIÐANDA

Neysluvatn rör í rör kerfi.
Grunnmynd mkv. 1:50



ÚTGÁFUFRILL

NÚMÉR.	DAGS.	SKÝRINGAR.	UNNID.
A	12.08.16	Stofu breytt	EBG

DAGS.	SAMRÆM. HÖNNUÐUR.

20201689

EMIL ÞÓR GUÐMUNDSSON
FTFI

HAMRABORG 10
200 KÓPAVOGUR
GSM: 898 9517
NETFANG: emil@emil.is
kt: 280456-3499

HEITI VERKS:
Haukadalur 4A

HEITI TEKNINGAR:
**Neysluvatnslagnir.
Rör í rör kerfi.**

MKV.	DAGS.	VERK NR.	NR. TEKNINGAR
1:50	29/05/17		
TEIKNAD.	YFIRFARIÐ	SAMDYKKT	NR. TEKNINGAR
EBG	EBG	EBG	L02
DAGS UNDIRSKR.	NAFN HÖNNUÐAR	UNDIRSKR. HÖNNUÐAR	ÚTGÁFA
20/08/20	EMIL ÞÓR GUÐMUNDSSON		