


Umhverfis- og tæknisvið Uppsveita
Yfirfarið
 - 3 JUL 2020
S.G.L. Þ.H.
 Byggingarfulltrúi

Þorvarður L. Björgvinsson
 Kt. 250572-3529

ÁRITUN HÖNNUNARSTJÓRA: KT. *[Signature]*
 SÉRUPPDÁTTUR ER Í SAMRÆMI VIÐ ABALUPPDÆTTI.
 VERKNR: DAGS.ÚTG:

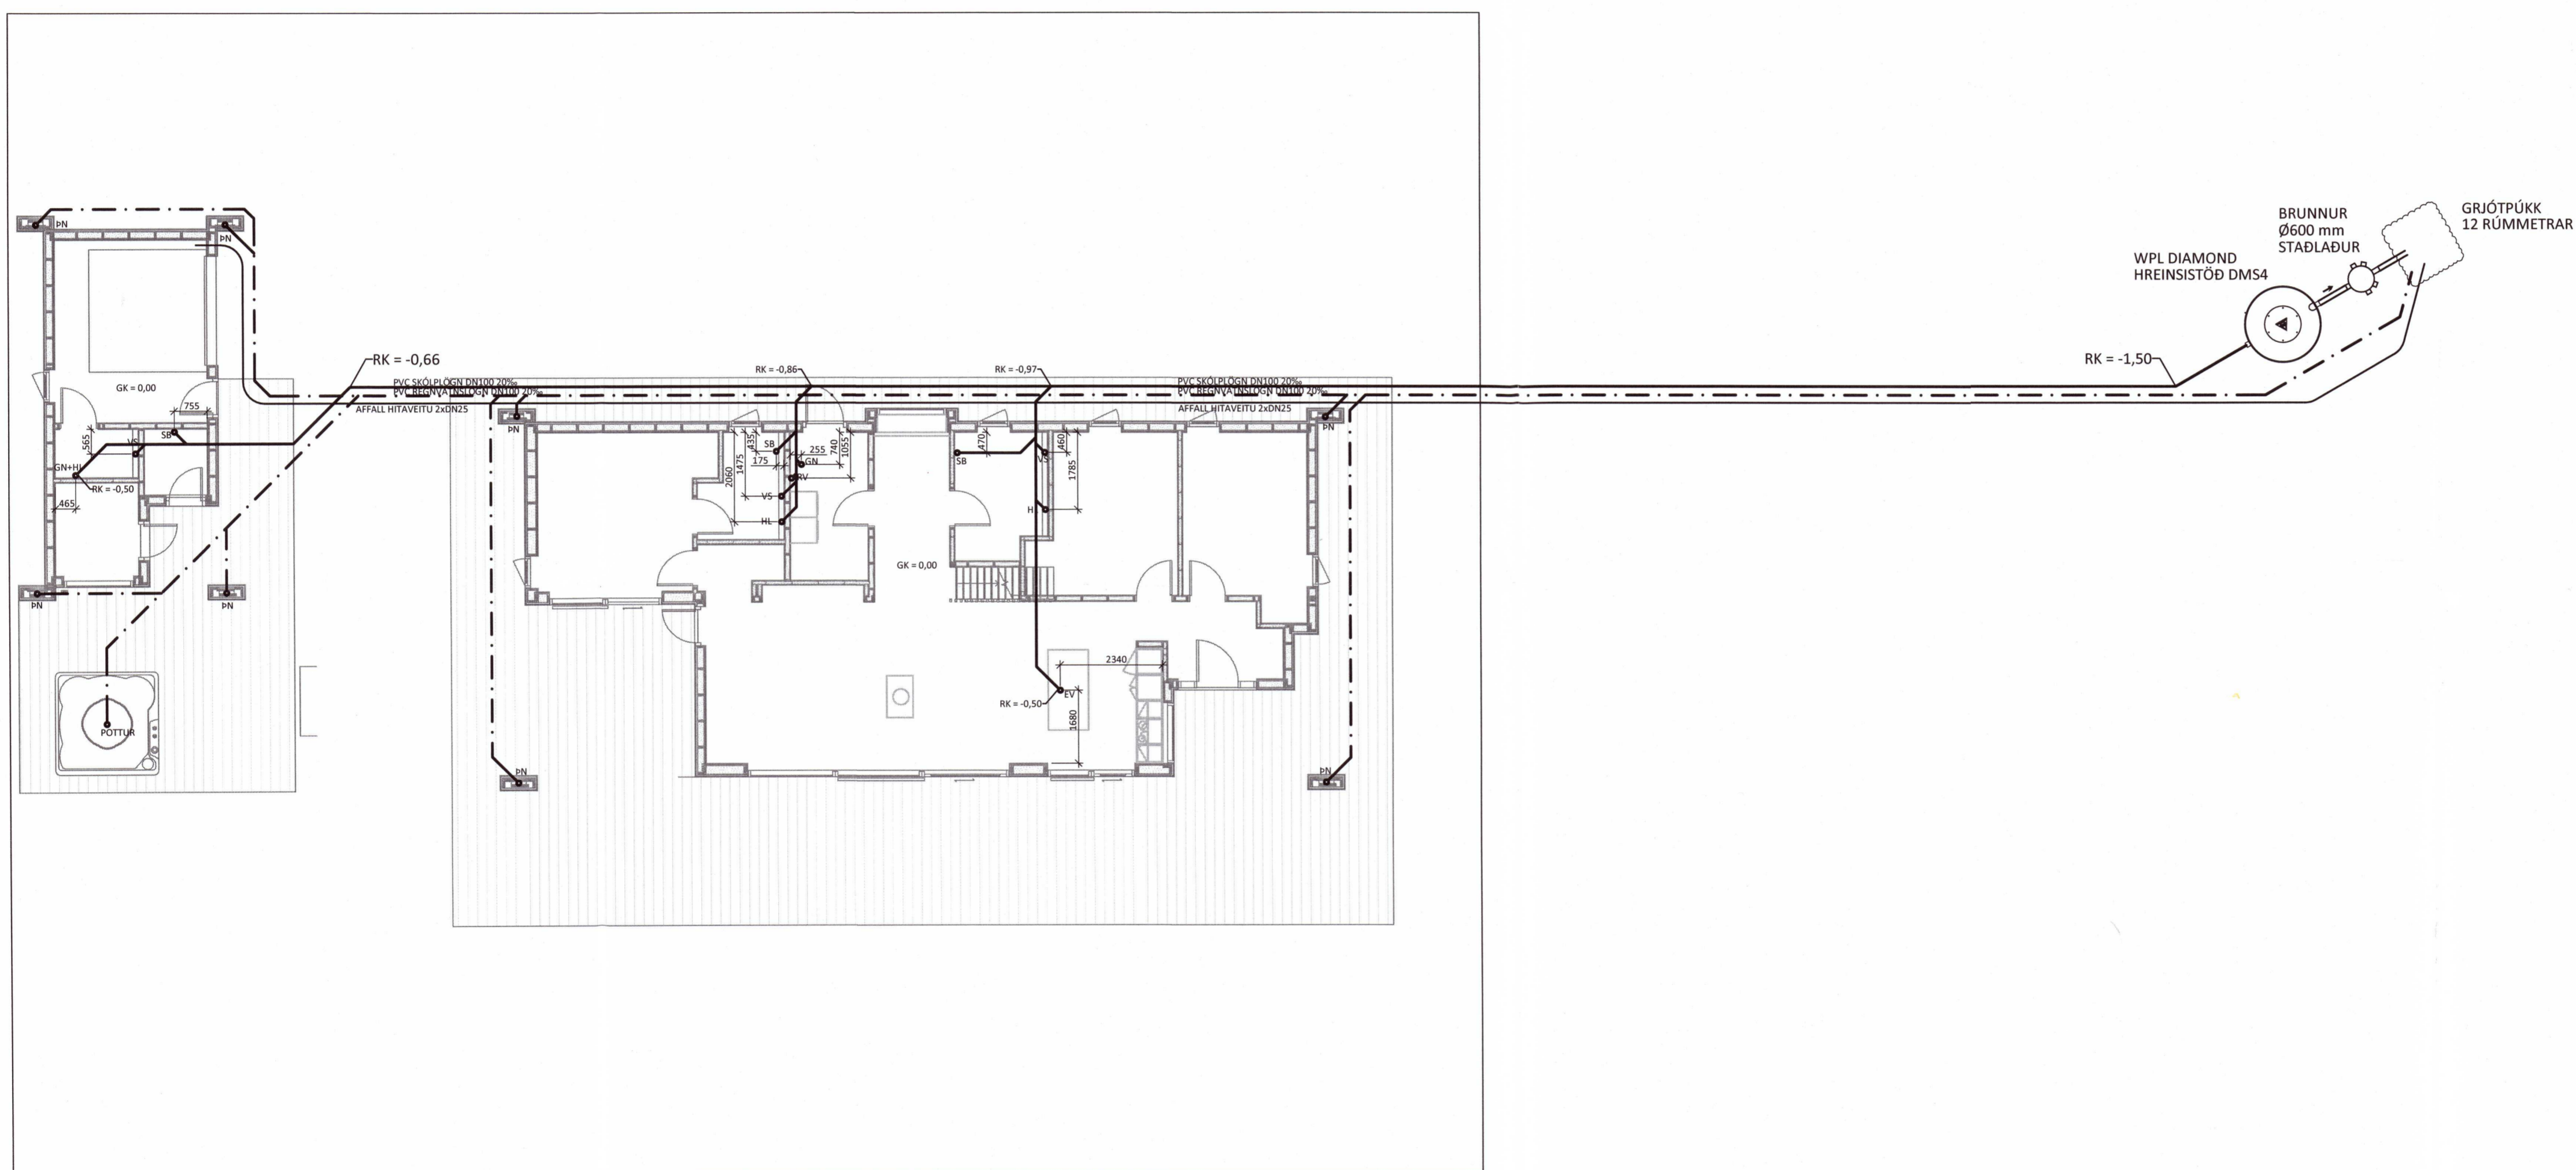

NR. DAGS. LÝSING

ferill
 VERKFRÆÐISTOFA

HRAUNTRÖÐ 28
 NÝBYGGING GRÍMSNES- OG GRAFNINGSHREPPUR

FRÁVEITUKERFI
 LAGNIR Í LÖÐ
 GRUNNMYND 20201725

SAMPYKKT: *[Signature]* KT. 270760-4229 *[Signature]*

HÖNNUÐUR YFIRFARID DAGS. ÚTG. DAGS. BREYT.

HPV hjalti@ferill.is DAG 10.01.20

MKV. (A1) VERKNR. TEIKN. NR. BREYT.

1:100 19134 2-0100

Ferill ehf. Mörkin 1 108 Reykjavík Sími: 575 1600 www.ferill.is