


Umhverfis- og tæknisvið Uppsveita  
**Yfirfarið**  
 - 3 JUL 2020  
*S.L. Jónsson*  
 Fr. Byggingarfulltrúi

Þorvarður L. Björgvinsson  
 Kt. 250572-3529

ÁRITUN HÖNNUNARSTÓRA: KT.  
 SÉRUPPRÁTTUR ER Í SAMRÆMI VÍÐ ADALUPPRÆTTIL  
 VERKNR. DAGS.ÚTG.

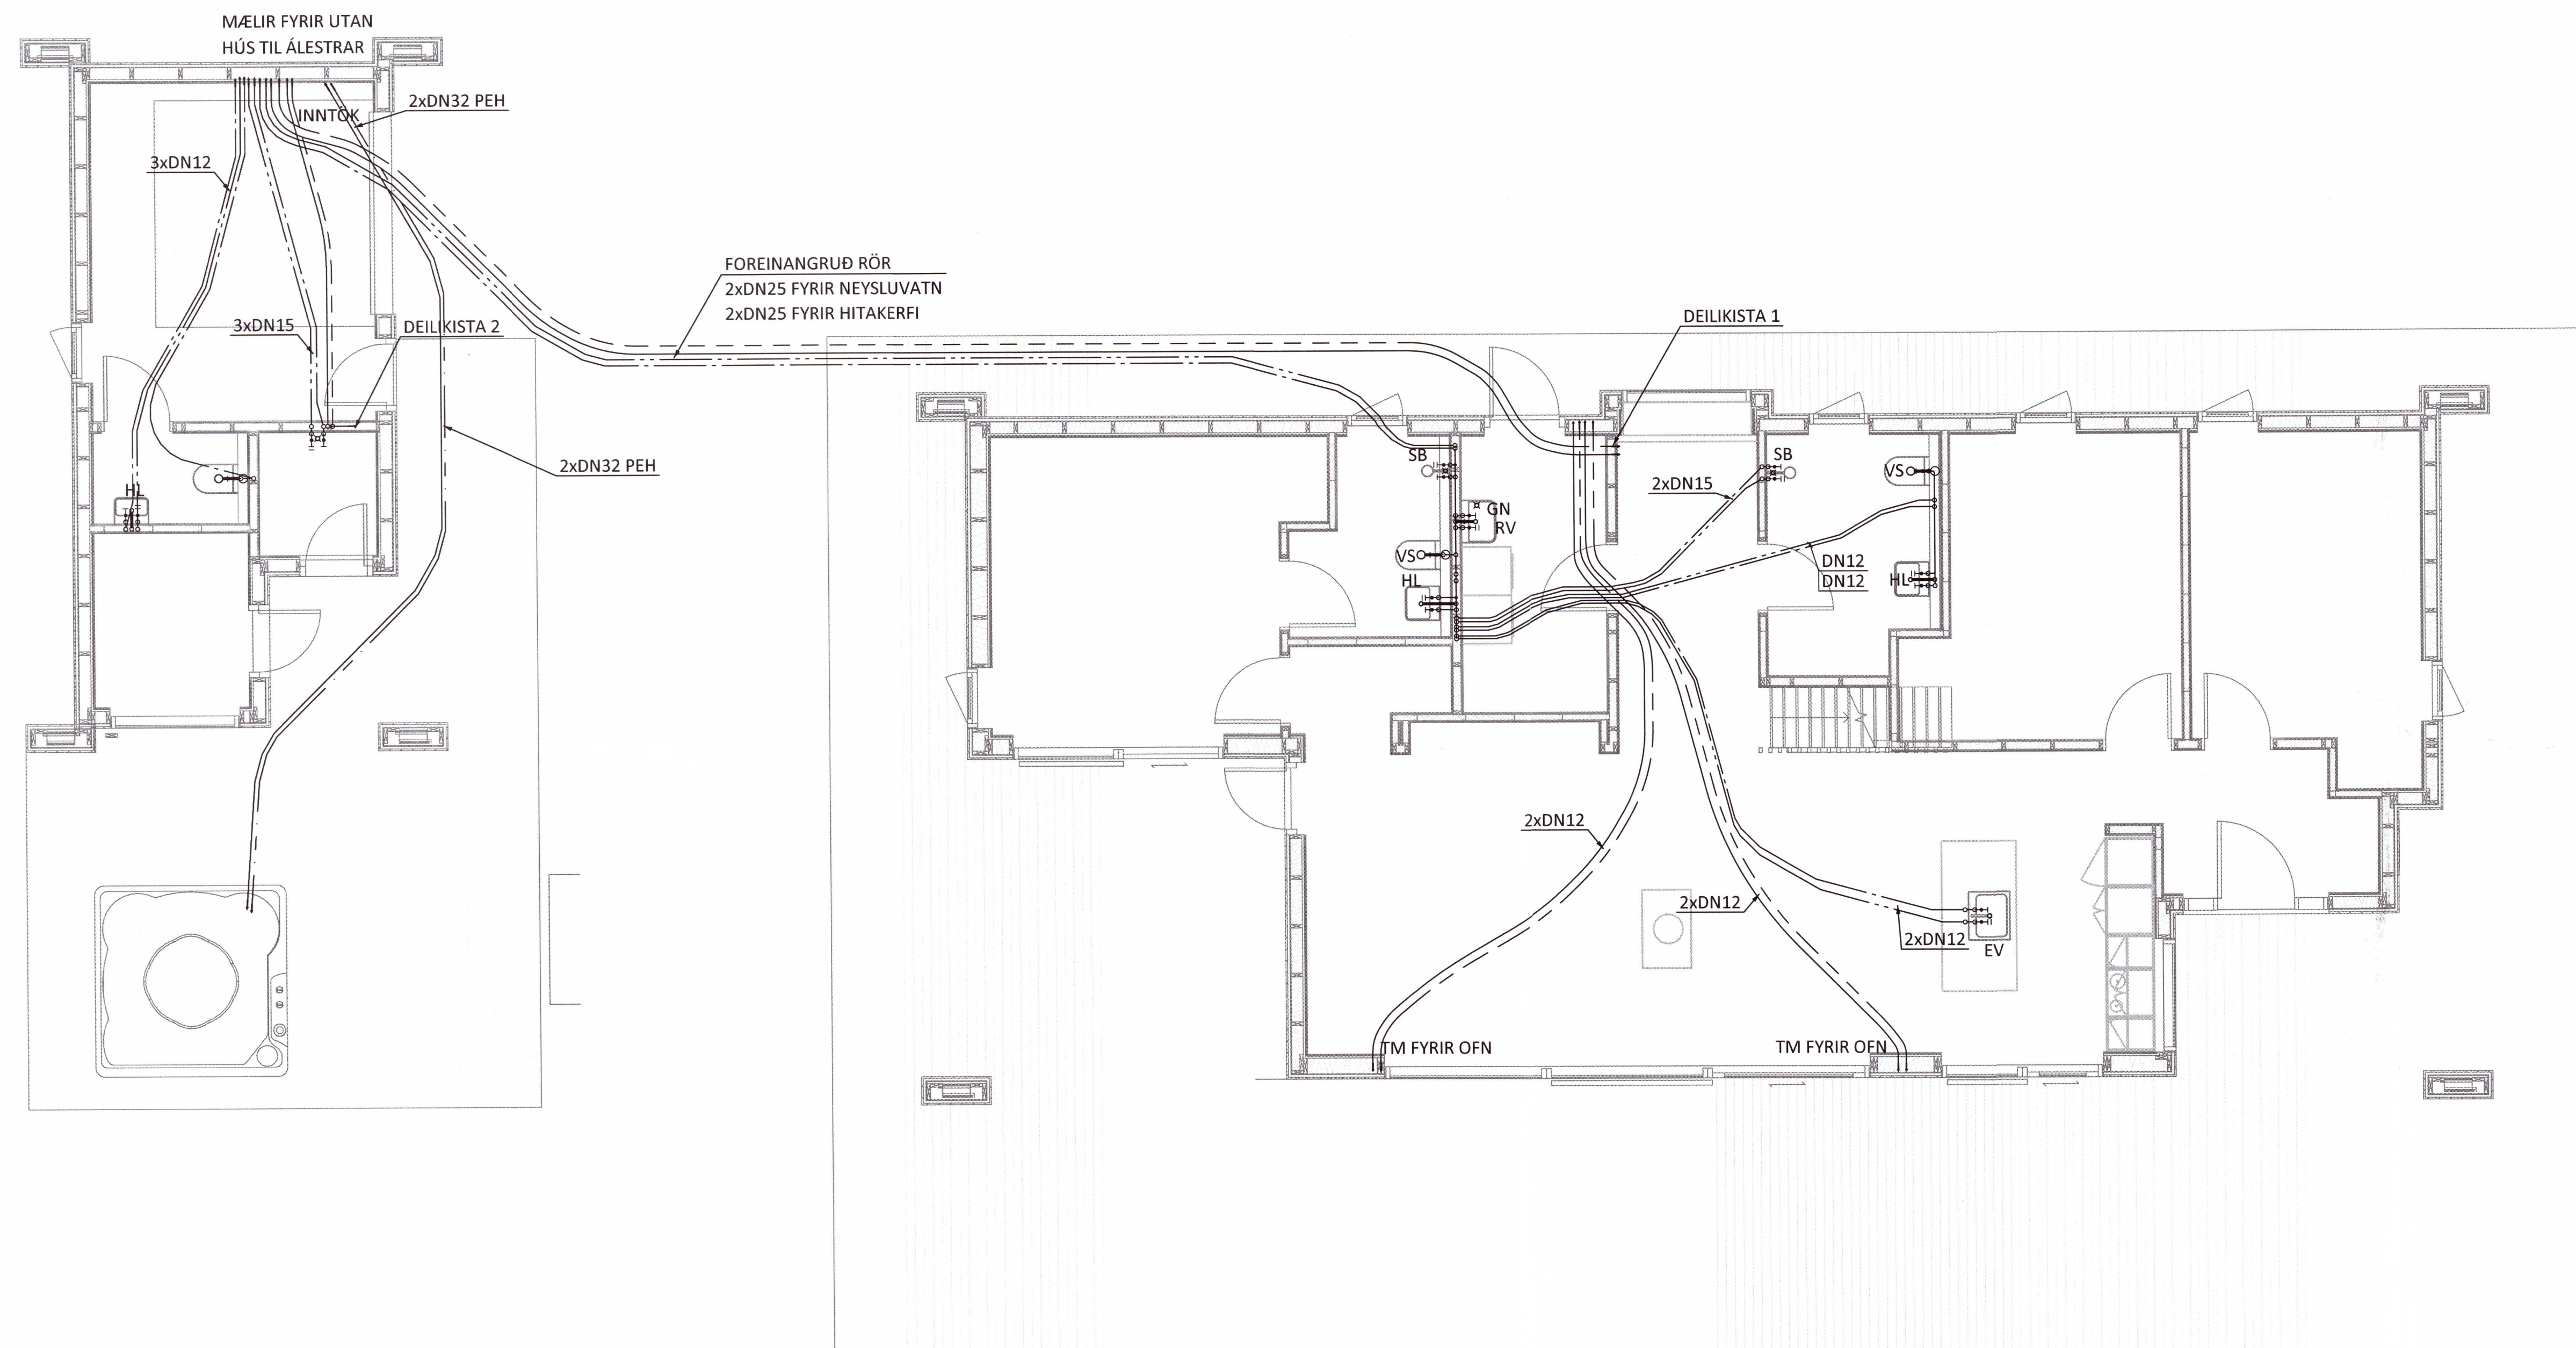

A 15.05.20 LÖGN Í HEITAN POTT FÆRD  
 NR. DAGS. LÝSING



**HRAUNTRÖÐ 28**  
 NÝBYGGING GRÍMSNES- OG GRAFNINGSHREPPUR  
 HITA- OG ÞRIFAKERFI  
 1.HÆÐ  
 GRUNNMYND  
 20201729

SAMPYKKT: *Ólafur Gunnarsson* KT. 270760-4229 *BAG*  
 HÖNNUÐUR: YFIRFARIÐ DAGS. ÚTG. DAGS. BREYTT.  
 HPV hjalti@ferill.is DAG 10.01.20 15.05.20  
 MKV. (A1) VERKNR. TEIKN. NR. BREYTT.  
 1:50 19134 3-1100 A  
 Ferill ehf. Mörkin 1. 108 Reykjavík. Sími: 575 1600 www.ferill.is