

SKÝRINGAR:


ALLAR LAGNIR ERU 100mm PVC, HALLI 20 %, MEST 300 %, NEMA ANNAD KOMI FRAM.
 LAGNIR OFAN GRUNNPLÖTU ERU ÚR PP (PHOLYPROPYLEN).
 ALLAR LAGNIR ERU MEÐ BÆR TIL GERÐUM ÞÉTTIRINGJUM.
 UMHVERFIS LAGNIR Í JÖRD KOMI MINNST 150mm SANDLAG ER ÞJAPPIST. ÖLL NIÐURFÖLL ERU MEÐ VATNSLÁS.
 ÖLL MÁL ERU Í mm NEMA ANNAD KOMI FRAM Á TEIKNINGUM OG ERU MIÐUÐ VIÐ ÚTBRÚN SÖKKULS.

LAGNIR ERU LAGÐIR UNDIR SÖKKLA OG SKULU VARÐAR SÉRSTAKLEGA GAGNVART ÁLAGI FRÁ SÖKKLI MEÐ ÞRÝSTIÐPOLNI RÖRI EÐA SÍKKUDUM SÖKKLI SEM DREYFIR ÁLAGINU

*ATH! ALLIR KÓTAR MIÐAST VIÐ RENNSLISBOTN.

- K = HÆÐARKÓTAR LAGNA.
- HL = HANDLAUG
- SV = SKOLVASKUR
- VS = VATNSSALERNI
- BK = BADKAR
- SB = STEYPIBÁÐ
- EV = ELDHÚSVASKUR
- UP-V = UPPÞVOTTA VÉL
- ÞN = ÞAKRENNUNIDURFALL
- HR = HREINSISTÚTUR MEÐ LOKI
- GK = GÓLFKÓTI
- GNS0 = GÓLFNIÐURFALL DN50
- GNG50 = GÓLFNIÐURFALL DN50 MEÐ GEGNUMSTREYMI (0,9l/s)
- GNG70 = GÓLFNIÐURFALL DN70 MEÐ GEGNUMSTREYMI (1,8l/s)
- GN100 = GÓLFNIÐURFALL DN100

- SKÓLPLÖGN
- - - - - REGNVAÐNSLÖGN / DREN
- · · · · AFRENNSLI HITAVEITU
- INNTAK KALT VATN
- INNTAK HEITT VATN

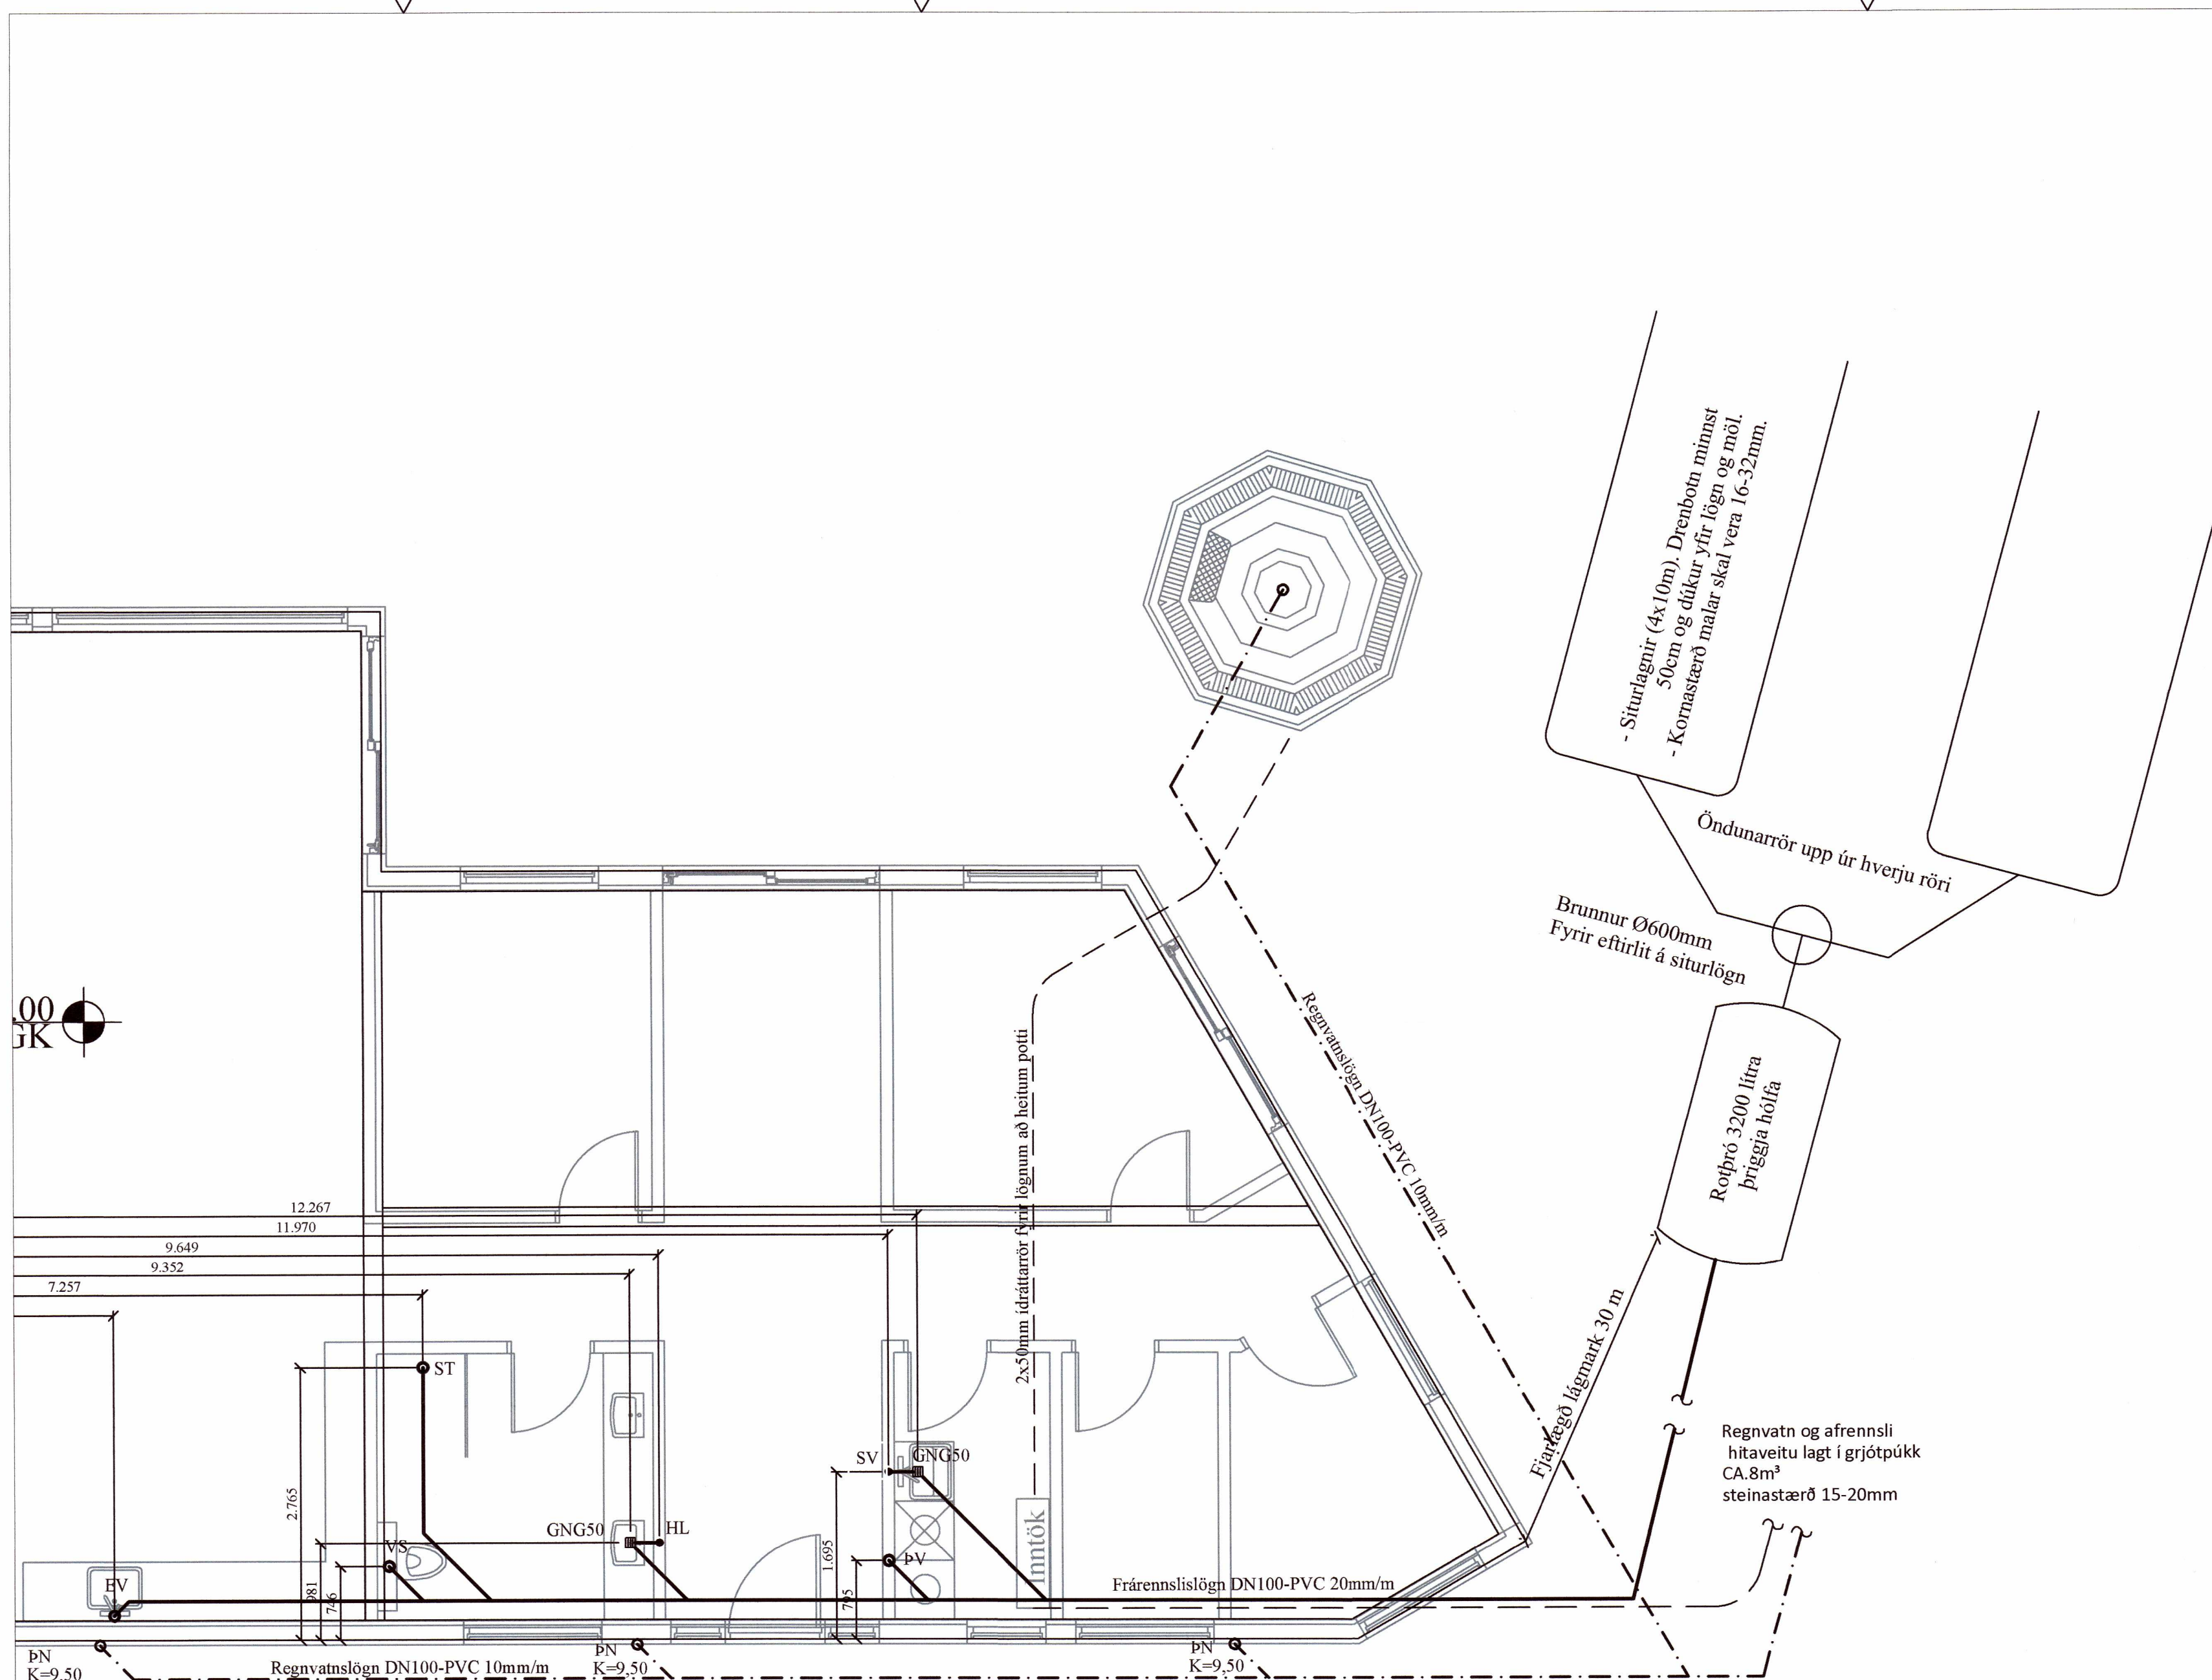

20201850

Öll mál eru í millimetrum, nema annað sé tekið fram.

Br: Breyting Dags: Samp:

VERKHEITI: Giljatunga 34 Bláskógarbyggð	TEIKNINUMER: 521
VERKHLUTI: Lagnir - Sökkull Frárennsli-, regnvatn	ÚTGÁFA: A1
Hönnuður: Leifur Örn Leifsson kt. 150982-4139	BLADSTÆRÐ: A-2
Yfirfarið af hönnunarstjóra: Bent Larsen Fróðason kt.141177-3469	DAGS: 24.07.20
LARSEN HÖNNUN OG RÁÐGJÖF	VERKNR: 20-36
Bent Larsen Fróðason Byggingaræðingur B.Sc Sími 844-7699 tölvupóstur: bent@larsenhr.is	MKV: 1-50