


# GÓLFHITAKERFI, GRUNNMYND.1:50

Umhverfis- og Tæknisvið Uppsveita  
 Yfirfarið  
 24 AUG 2020  
 E.L. Söl  
 Fz. Byggingarfulltrúi

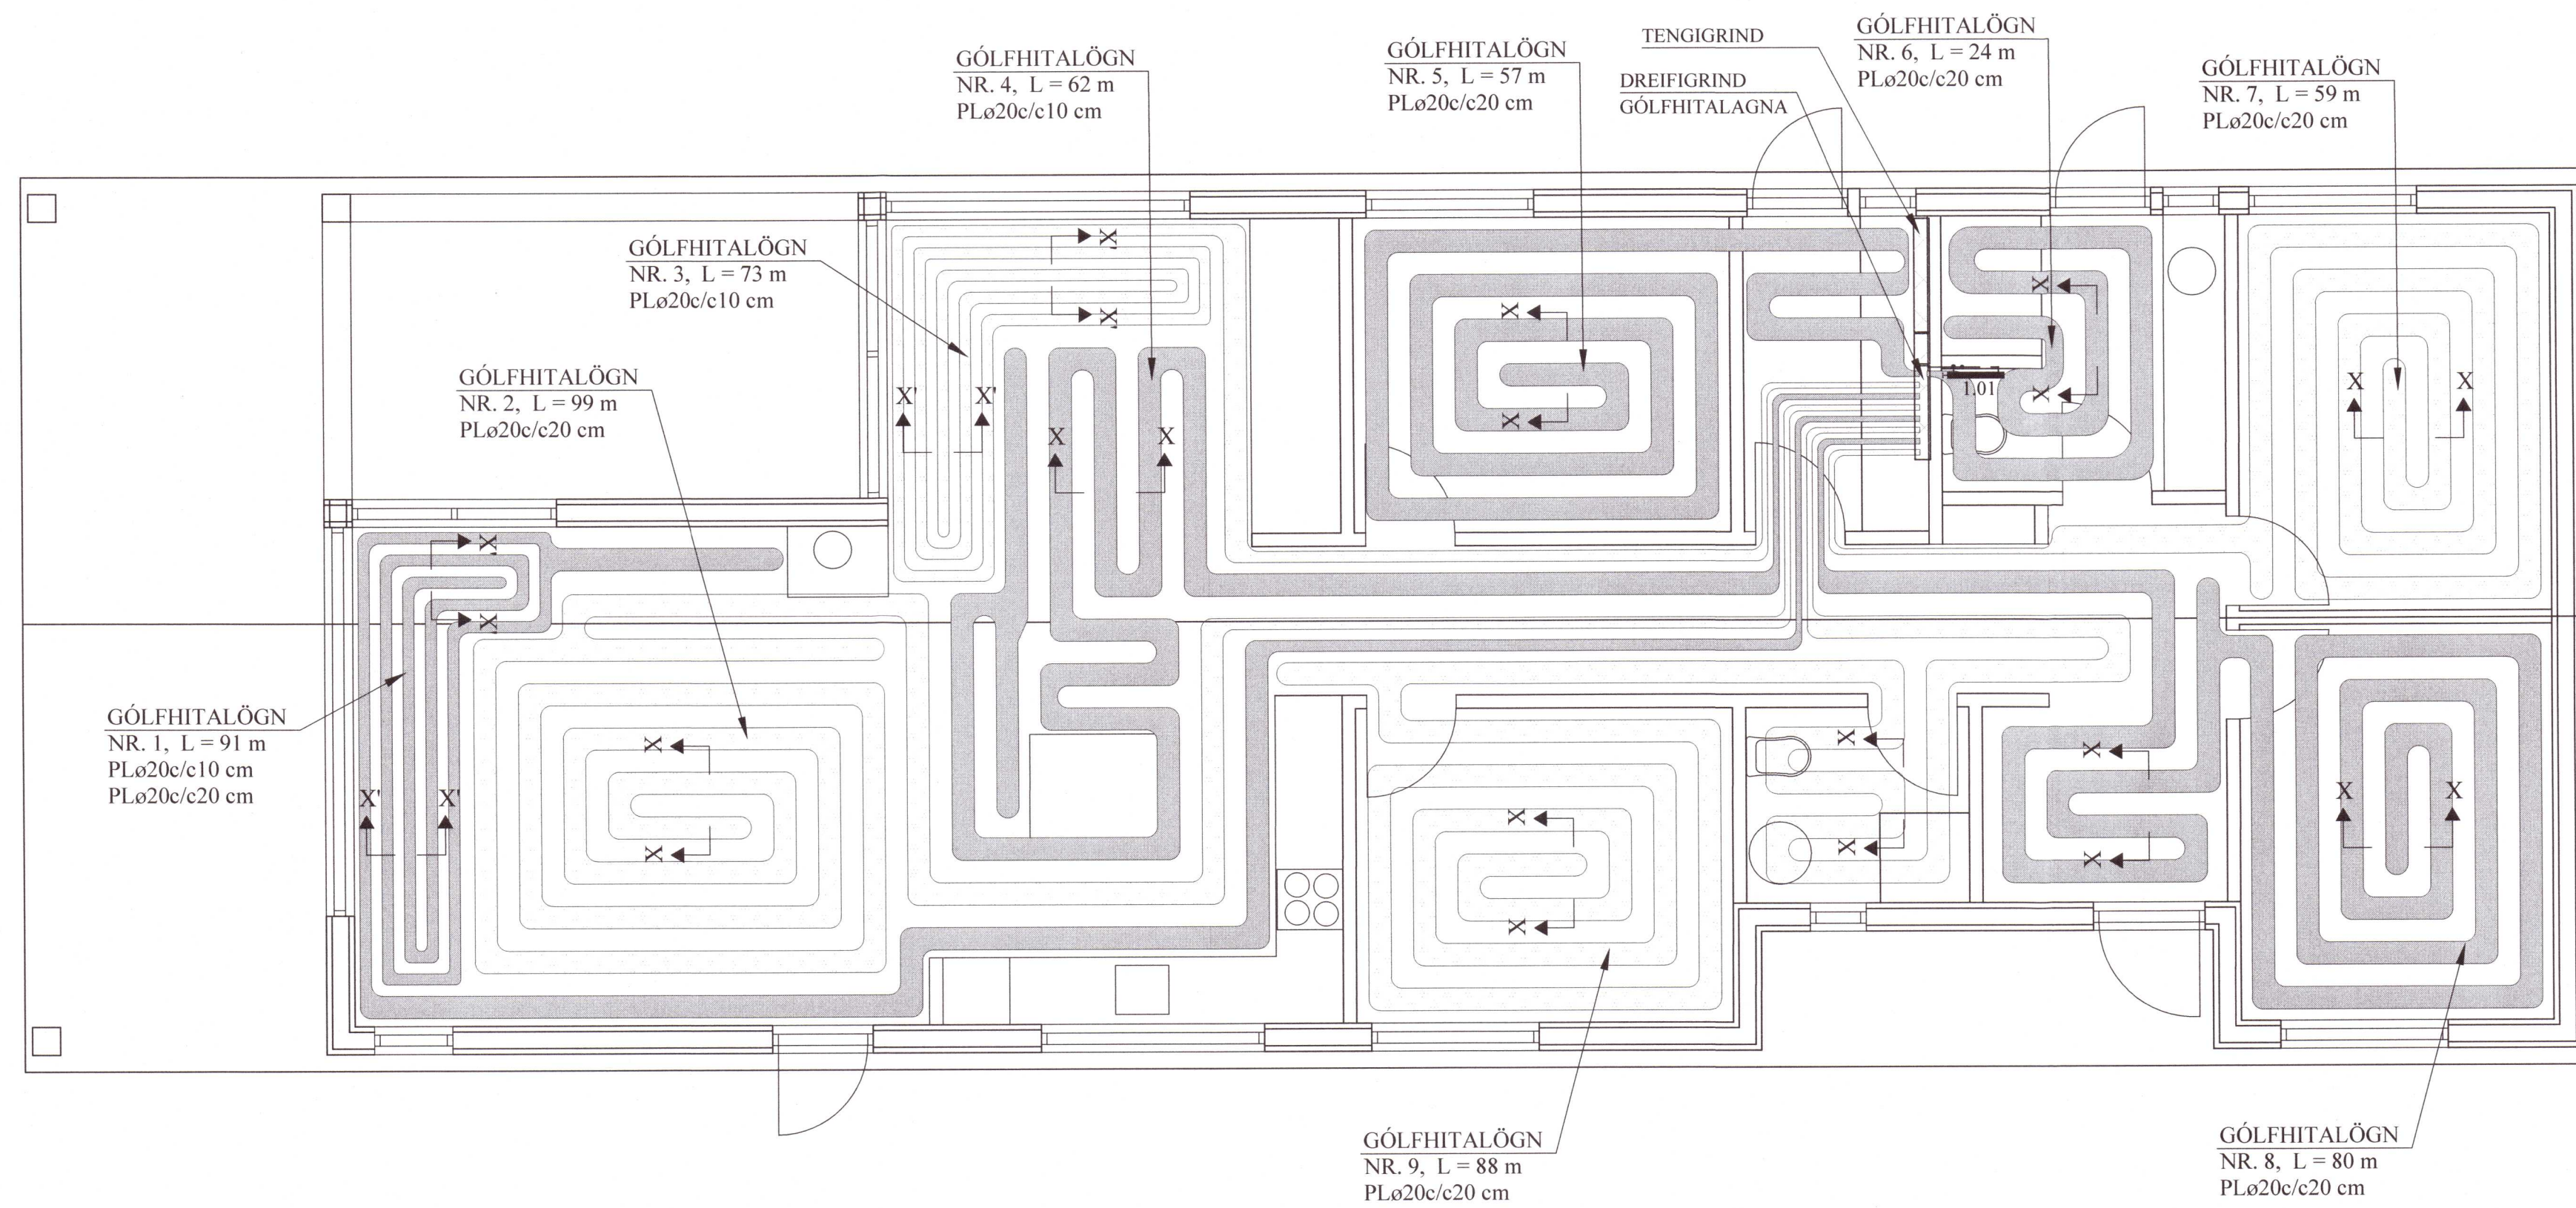

## SKÝRINGAR FYRIR GÓLFHITALAGNIR:

- Í DREIFIRÖRUM: Í LAGNASTOKKUM PEXRÖR MED SÚREFNISKÁPU, EINANGRUD MED DRAGHÖLKUM Í ÁLKÁPU, (t.d. Wirsbo- evalPEX) OG Í STEYPTUM GÓLFPLÖTUM SÖMU RÖR Í VEL SVEIGJANLEGU PEH BYLJURÖRI ("RÖR Í RÖR").
  - Í GÓLFMOTTUM: PEXRÖR MED SÚREFNISKÁPU GERÐAR FYRIR 60°C OG 0.6 MPa Í 50 ÁR. (t.d. Wirsbo- evalPEX). RÖRIN SKULU VIÐURKENND AF RB.
  - Í DEILIRÖRUM: AFSINKUNARÞOLIN MESSINGRÖR Ø20 FRÁ SAMA FRAMLEIDANDA OG PEXRÖRIN.

VIÐ TENINGAR SKAL NOTA TILHEYRANDI FITTINGS VIÐURKENNDAN Í HITALAGNIR AF RB. LAGNAVINNA SKAL FRAMKVÆMD SKV. FYRIRMÆLUM FRAMLEIDANDA LAGNAEFNISINS. VATNSÞRÝSTINGUR. 0.2MPa, SKAL HAFÐUR Á RÖRUM VIÐ ÚTLAGNINGU STEYPU.

- ÁÐUR EN SAMSEYTI Á PÍPUM ERU HULIN, SKAL PRÓFA ALLAR LAGNIR MED 6 BAR ÞRÝSTINGI OG ÞAÐ LÁTID STANDA Í 30 MÍN. EN ÞÁ ER ÞRÝSTINGUR LÁTINN FALLA SNÖGGT NIÐUR Í 0.5 SINNUM INNTAKSÞRÝSTING. FARI HANN ÞÁ LÍTILEGA UPP ER HANN LÁTINN STANDA Í 90 MÍN. FALLI ÞRÝSTINGUR EKKI Á ÞEIM TÍMA ER KERFID ÞÉTT. ATHUGA SKAL ÖLL SAMSEYTI.

- FESTA SKAL UTANÁLIGGJANDI LAGNIR MED 1200 mm MILLIBILI.

- HREINSA SKAL ÖLL ÖHREININDI OG SVARF ÚR LÖGNUM.

- SETJA SKAL RIFFLUÐ HLÍFÐARRÖR FYRIR 20 mm SLÖNGUR TIL VARNAR ÞAR SEM PÍPUR FARA GEGNUM VEGGI, GÓLF, TENGSTAST KISTUM OG Á FRAMRÁSARLAGNIR AÐ MOTTUM.

AFL GÓLFHITALAGNAR:			
Nr.	Lengd (m)	Afl (W)	Rými
1	91	1820	stofa/alrými
2	99	1980	stofa/alrými
3	73	1460	stofa/alrými
4	62	1240	stofa/alrými
5	57	1140	herbergi
6	24	480	bað
7	59	1180	herbergi
8	80	1600	herbergi/anddyri
9	88	1760	herbergi/bað
Alls:		12660	


## HANDKLÆÐAOFNAR:

Nr. ofns	Afköst W	Mestu mál (mm) Hæð Lengd Þykkt	Stúta- staða	Ofnagerð	Ath.
1.01	250	1200 500 50	E-F	-	Bað

## GÓLFHITALÖGN:

PLø20c/c20 cm, LAGT Í ÍLÖGN,  
 NEMA ANNAD SÉ TEKID FRAM

## X-X SNID. 1:10

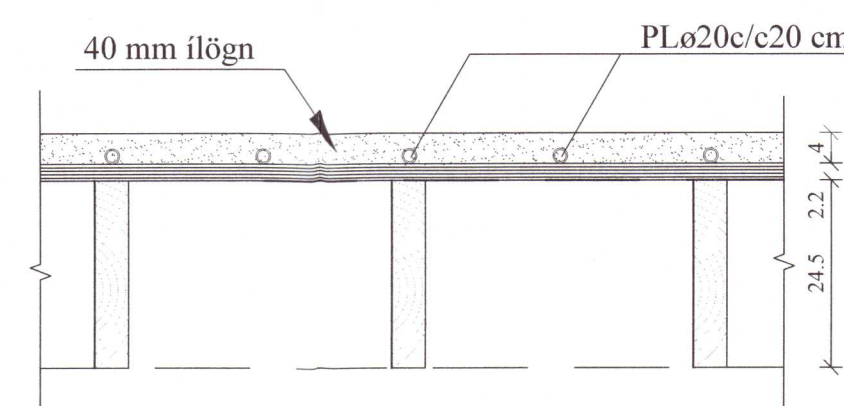


## TILVÍSANIR:

SKÝRINGAR..... SJÁ TEIKN. NR. 2-01

20201895

*Jóhann Bjarnadóttir*

Reikn.	JKR	Mai '20	Útgefilið:	10.06.2020
Teikn.	VP	Mai '20	Kvarði:	1:50
Ath.				1:10
Samþ.				
KJARRBRAUT 17				Nr. 2-04
Vaðnesi				
Verkhluði GÓLFHITAKERFI, GRUNNMYND, SKÝRINGAR OG SNID.		Verkfæðistofa Jóns Kristjánssonar ehf. Arnsta 19 108 Reykjavík Sími: 537-0002 Fax: 772-3154 KE: 540817-0300 Netfang: jkms4@gmail.com		