


Umhverfis- og tæknisvið Uppsveita
Yfirfarið
 - 7 SEP 2020
Sigurður Sigurðsson
 Byggingarkultúr

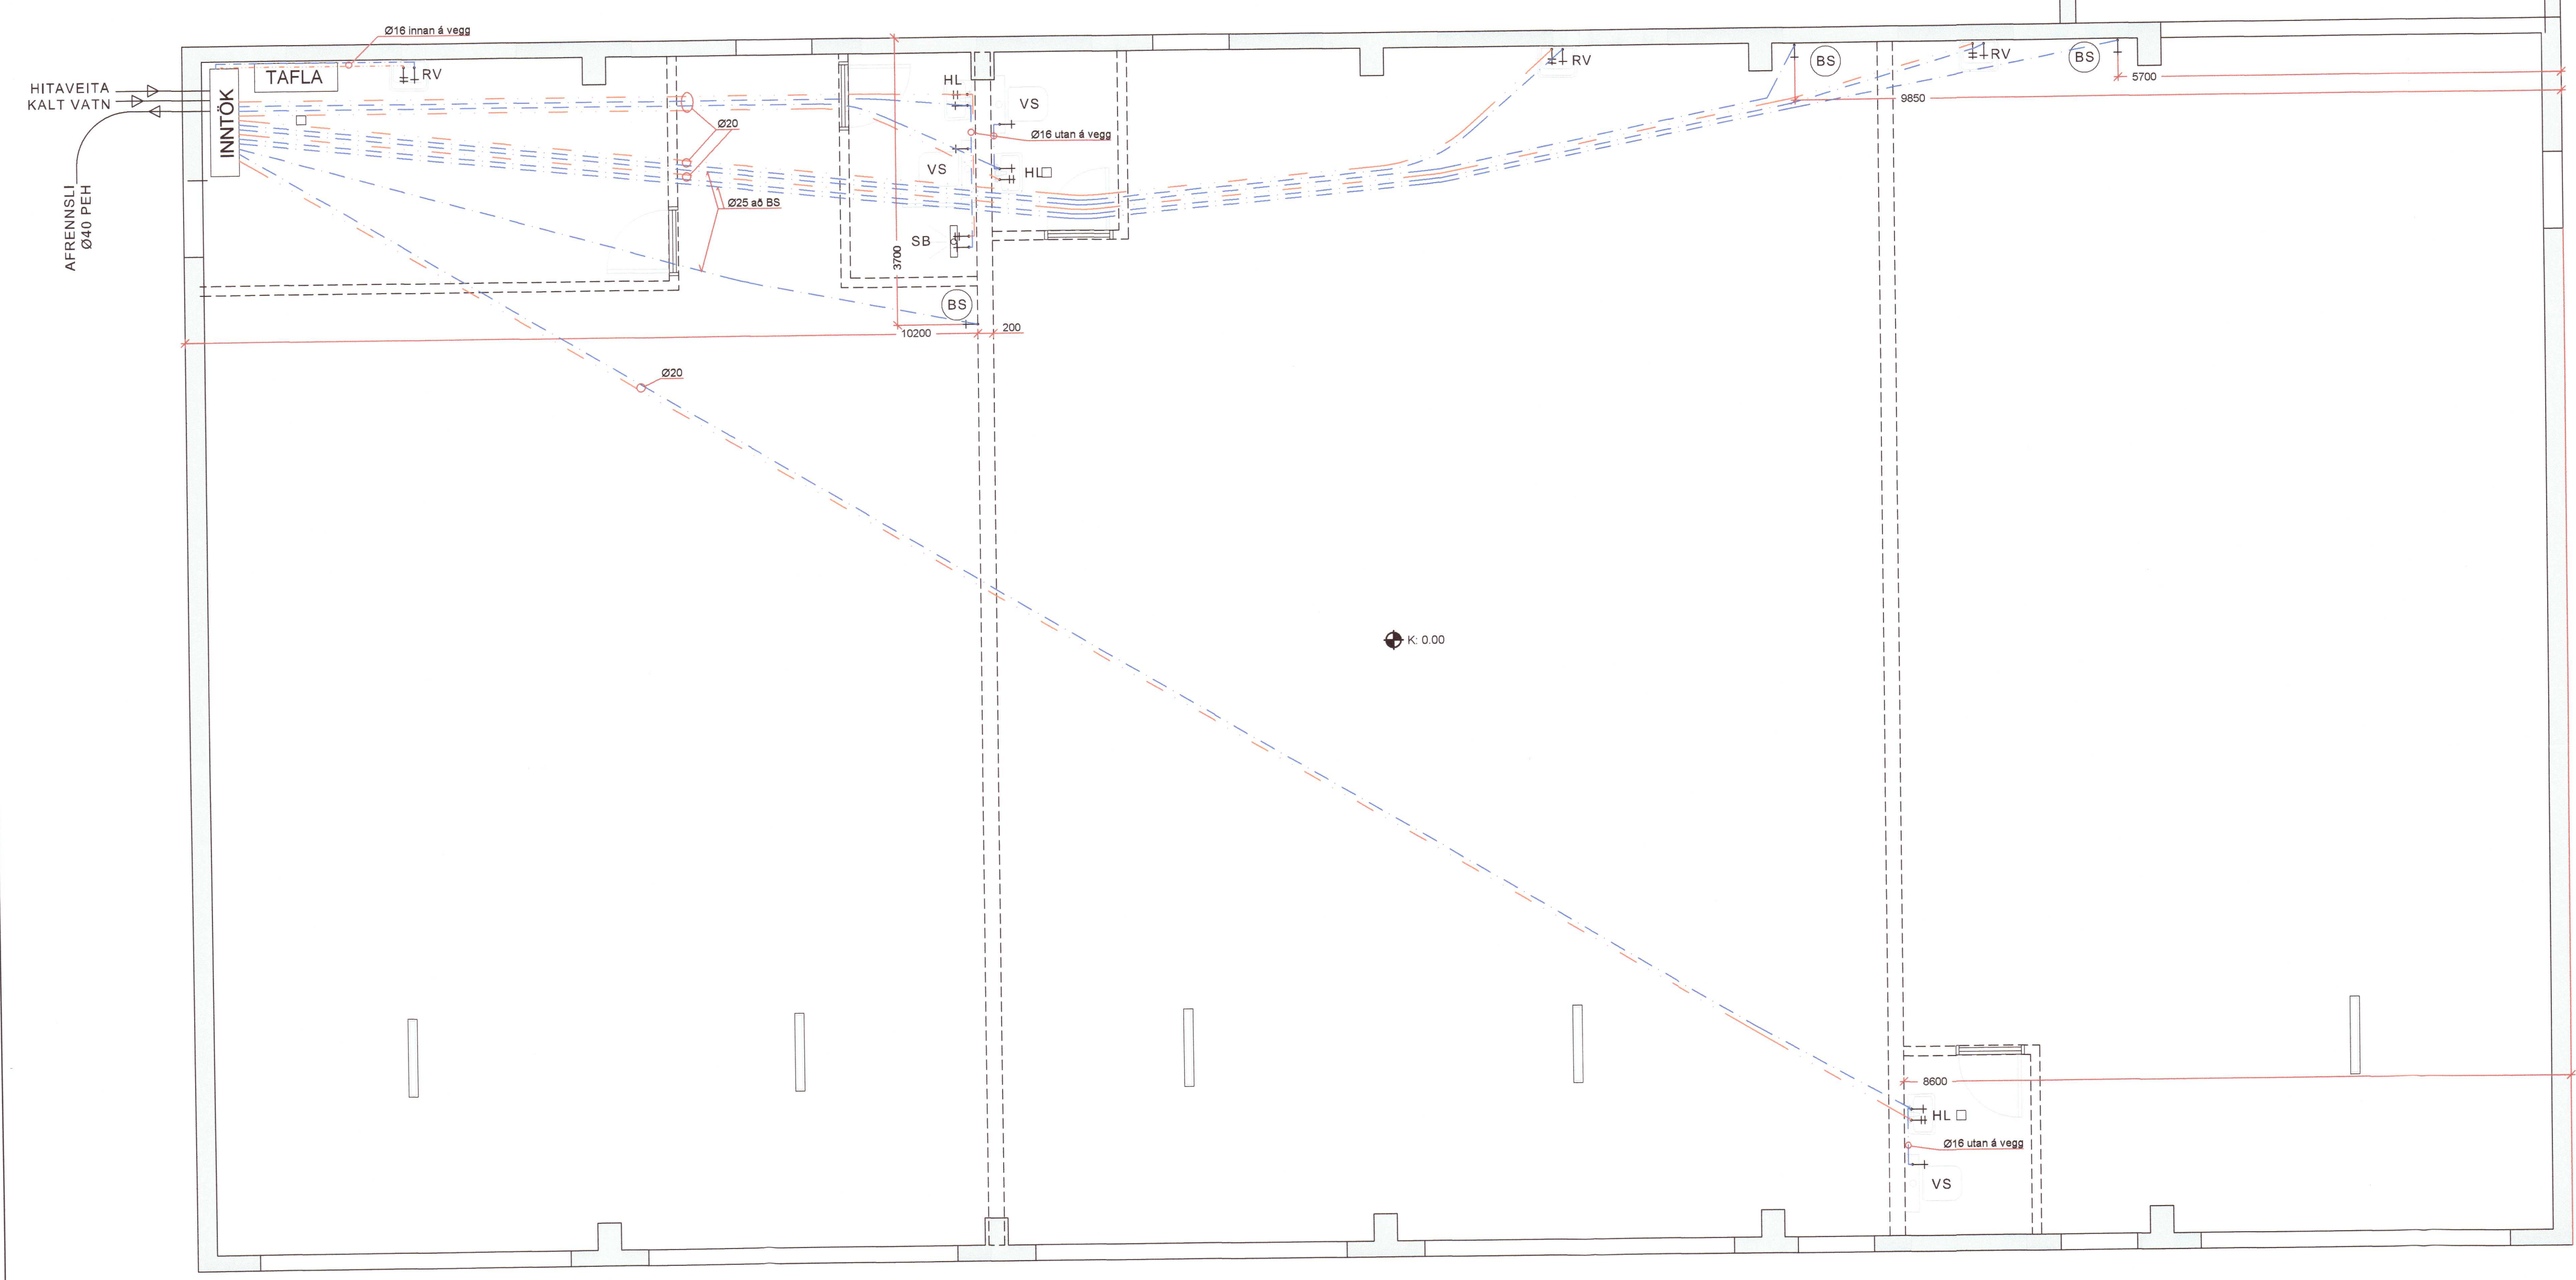

SKÝRINGAR

ÖLL VINNA SKAL VERA Í SAMRÆMI VIÐ TEIKNINGAR ÞESSAR, KRÖFUR BYGGINGARREGLUGERÐAR OG VÍÐEIGANDI STAÐLA. ÖLL MÁL ERU Í mm. HÆÐARKÖTAR ERU Í METRUM OG MIÐA VIÐ AÐ GÖLFKÓTI Á VINNUSVÆÐIL SÉ K: 0.00 SEM SAMSVARAR K: 87.00 Í HÆÐARKERFI SVÆÐISINS. SJÁ MÁLSETNINGAR Á UPÐRÆTTI P01.

NEYSLUVATN: KALT NEYSLUVATN LAGT UNDIR GÖLFANNGRUN. HEITT NEYSLUVATN LAGT OFAN Á EINANGRUN UNDIR JÄRNAGRUN. ÍSTEYPTAR LAGNIR SKULU VERA Í HLÍFÐARKÁPU (RÖR Í RÖR). LAGNIR ÚR PEXI MEÐ SÚREFNISKÁPU EÐA ÄLPEXI. TENGING VIÐ BRUNASLÖNGUR SAMKVÆMT SÉRMYND.

STAÐSETNINGU STÚTA FYRIR HREINLÆTISTÆKI SKAL AÐLAGA ÞEIM TÆKJUM SEM VALIN ERU.


HEIMTAUGAR: FRÁGANGUR HEIMTAUGA OG IÐRÁTTARRÖRA SKAL VERA Í SAMRÆMI VIÐ KRÖFUR VÍDKOMANDI VEITUSTOFNANA.

SKAMMSTAFANIR:

- HL - HANDLAUG
- VS - VATNSSALERNI
- SB - STEYPIBÁÐ
- RV - RÆSTIVASKUR
- BS - 20 m BRUNASLANGA


LÍNUGERÐIR:

- - - HEITT NEYSLUVATN
- - - KALT NEYSLUVATN

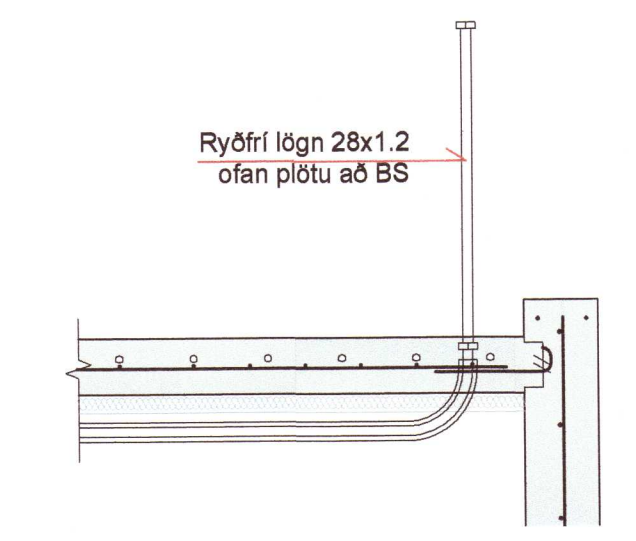

SÉRMYND
Mkv. 1:20

GRUNNMYND
Mkv. 1:50

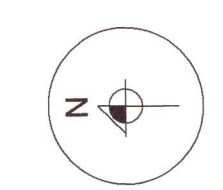

HÖNNUÐUR	<i>Sigurður Sigurðsson</i>
HÖNNUNARSTJÓRI	<i>Sigurður Sigurðsson</i>
TVÍSTEINABRAUT 4 SKEIÐA- OG GNÚPVERJAHREPPI ATHAFNAHÚS	20201984
SIGURÐUR UNNAR SIGURÐSSON 290772-4279	VERKFRÆÐINGUR
LAGNIR NEYSLUVATN	
HANNAÐ/TEIKNAD: SUS	DAGS: 01.09.2020 Mkv: 1:50 Á A1 TEIKN. NR: P02