


Umhverfis- og tæknisvið Uppsveita
 Yfirfarið
 22 SEP 2020
S. Arnar
 P.K. Byggingarfulltrúi

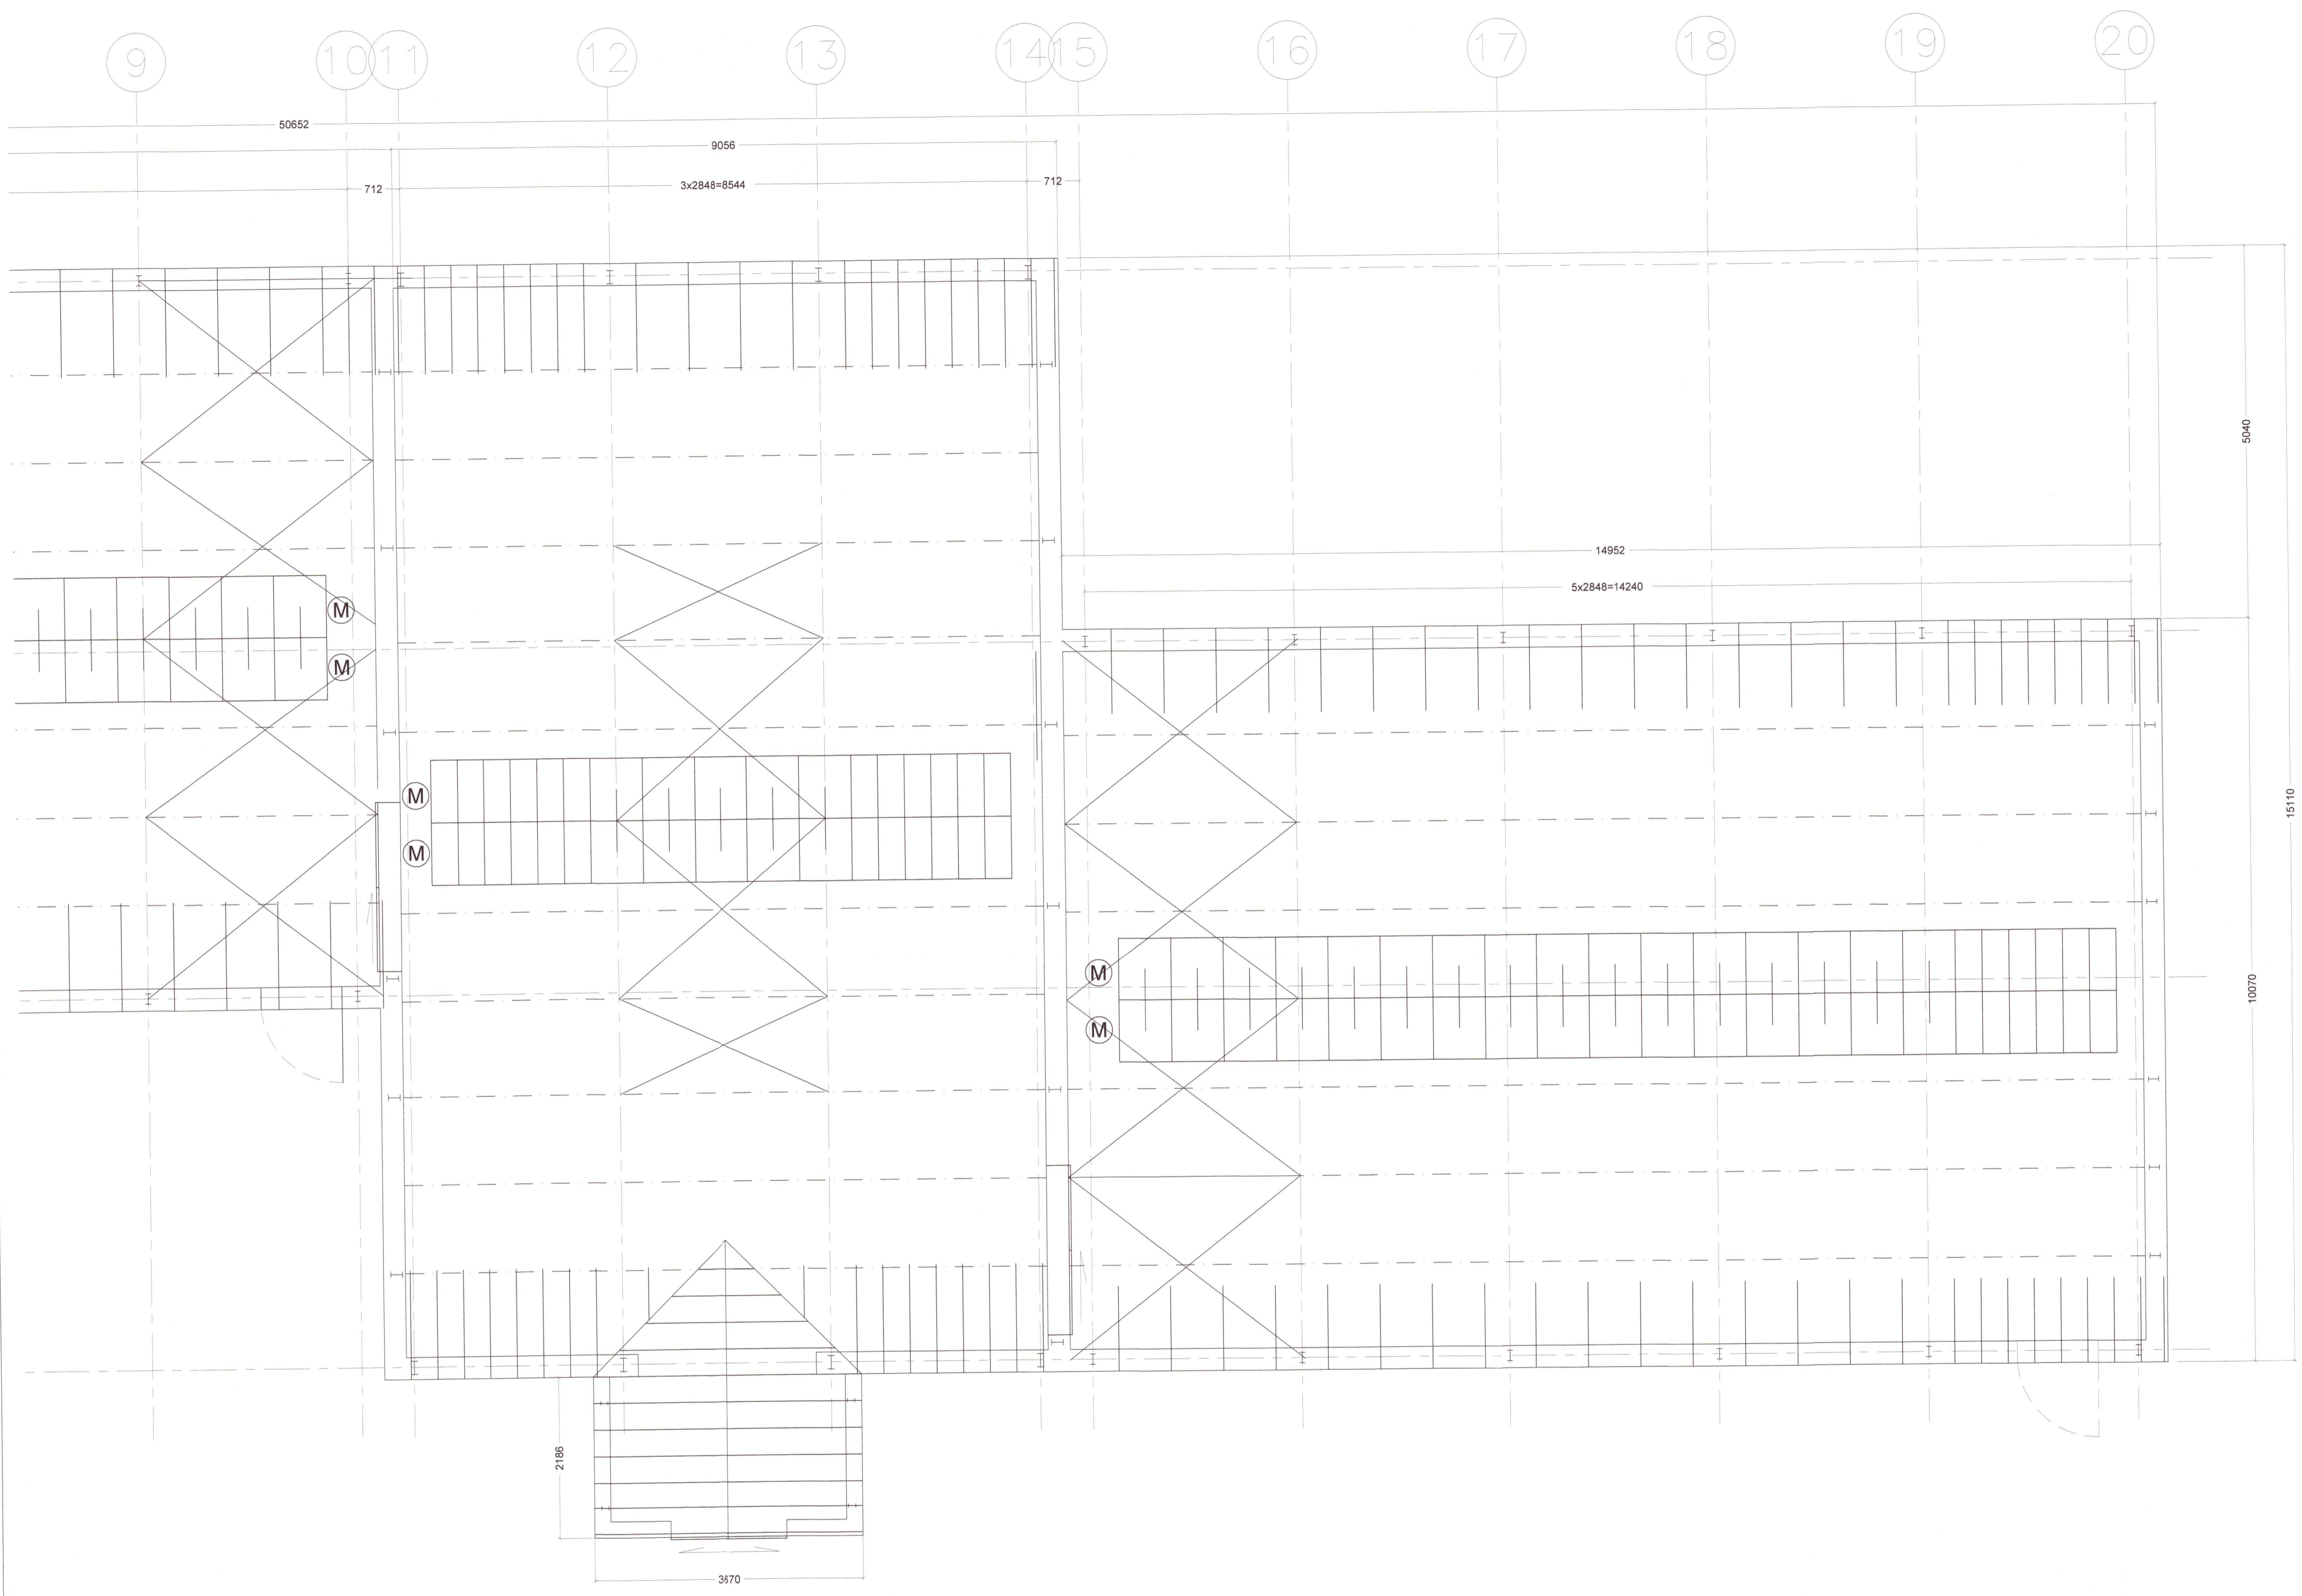

20202242

Dags	Breytingar	Nafn

Ferjuvegur 1
 Bláskógabyggð
 Burðarvirki
 Grunnmynd burðarvirkis

Teikn nr.
201

Frumstærð:
A1

Dags: 19/9/2020 Skv. 1:50 Hann. JÁ
 Samþ: *S. Arnar* KT: 020365-5799 Teikn. JÁ
 Hönnunarstjóri: *S. Arnar* V. nr.: 19 006

Arn-Verk ehf.
 Hönnun og teikning
 Austurmörk 19, 810 Hveragerði
 S: 6634619/4611108
 arnarni@gmail.com