


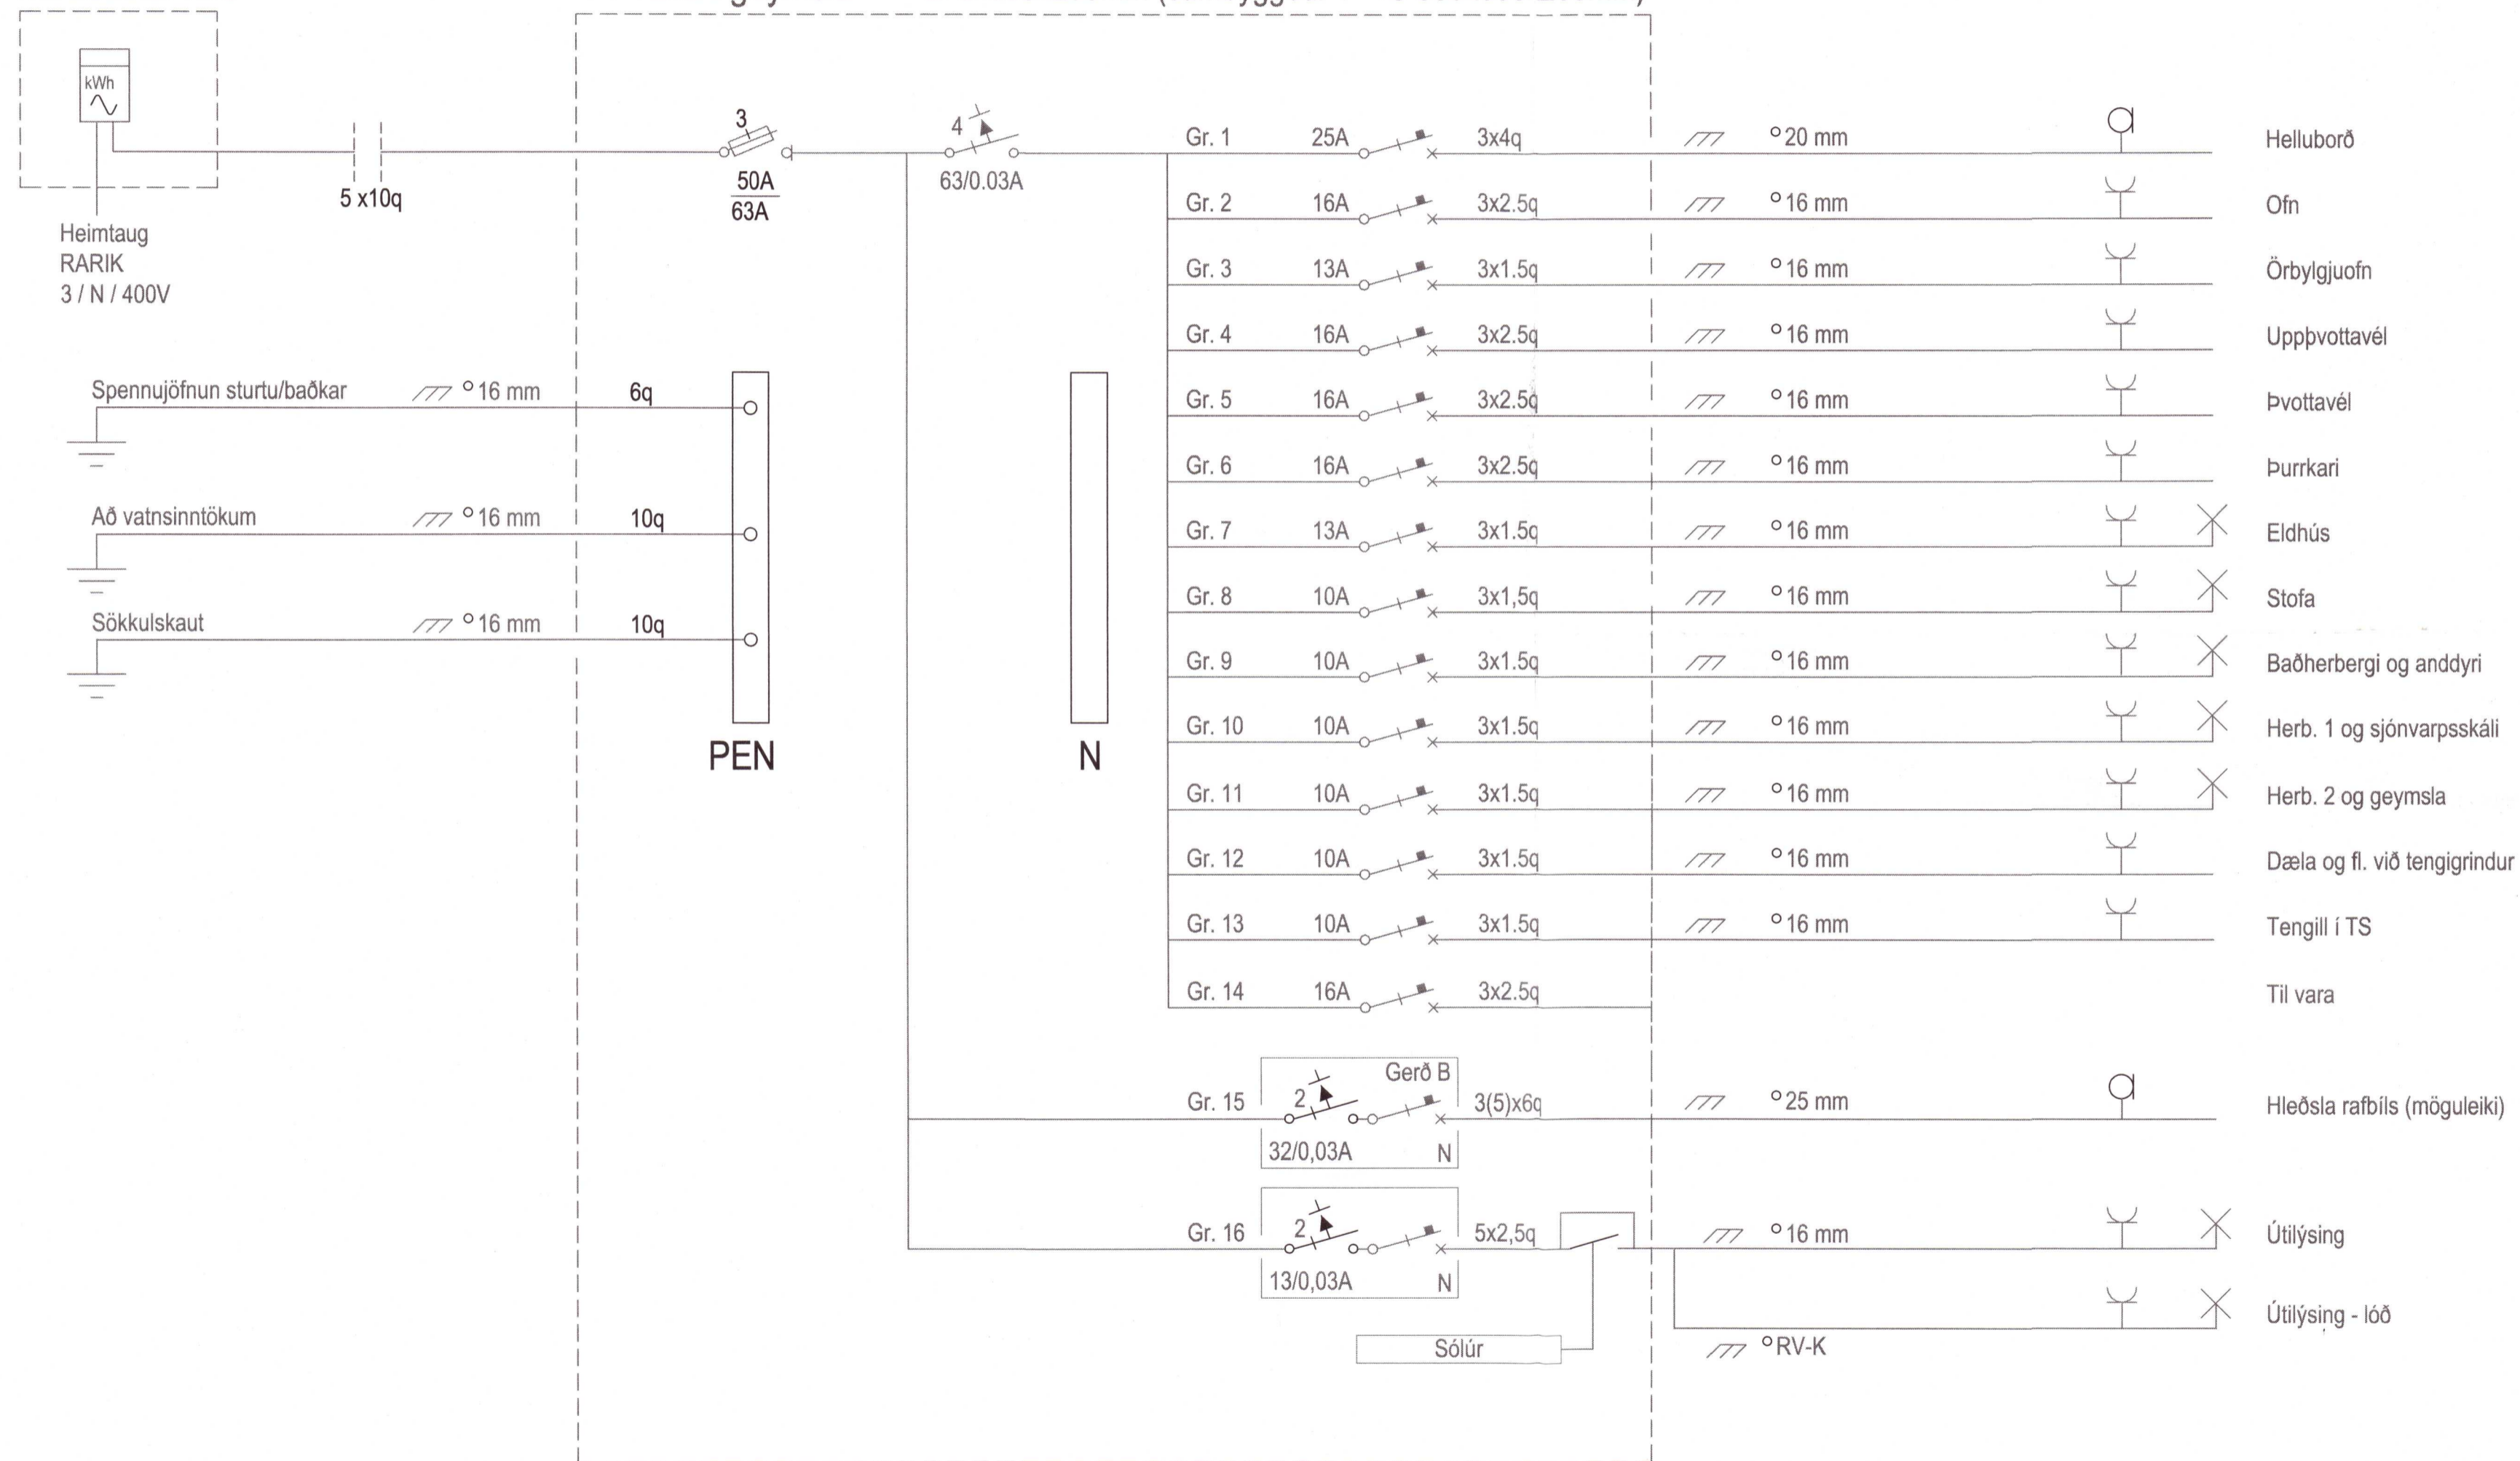

## Mælakassi á norðaustur hlið



|   |           |
|---|-----------|
| Verkheiti                                 |           |
| Hestur - lóð 12                           |           |
| Grímsnes                                  |           |
| 801 Selfoss                               |           |
| Lýsing                                    |           |
| Rafloagn                                  |           |
| Einlínmynd töflu                          |           |
| Lág- og smáspenna                         |           |
| Skýringar                                 |           |
| 20202247                                  |           |
| Dags                                      | Kvarði    |
| Ágúst 2020                                | A2        |
| Hönnuður                                  | Teiknað   |
| GV  | GV        |
| Blað                                      | Verknúmer |
| 3 af 3                                    | 2007-330  |
| Gunnar Viggósson kt: 010564-3449          |           |
| Lögiltur rafagnahönnuður                  |           |
| Suðurási 28 110 Reykjavík                 |           |
| Sími : 822-2855 e-mail : gviggo@simnet.is |           |
| Undirskrift:                              |           |