


Umhverfis- og tæknisvið Uppsveita
Yfirfarið
 22 SEP 2020
Stefni Skjöl
 Fh. Byggingarfulltrúi

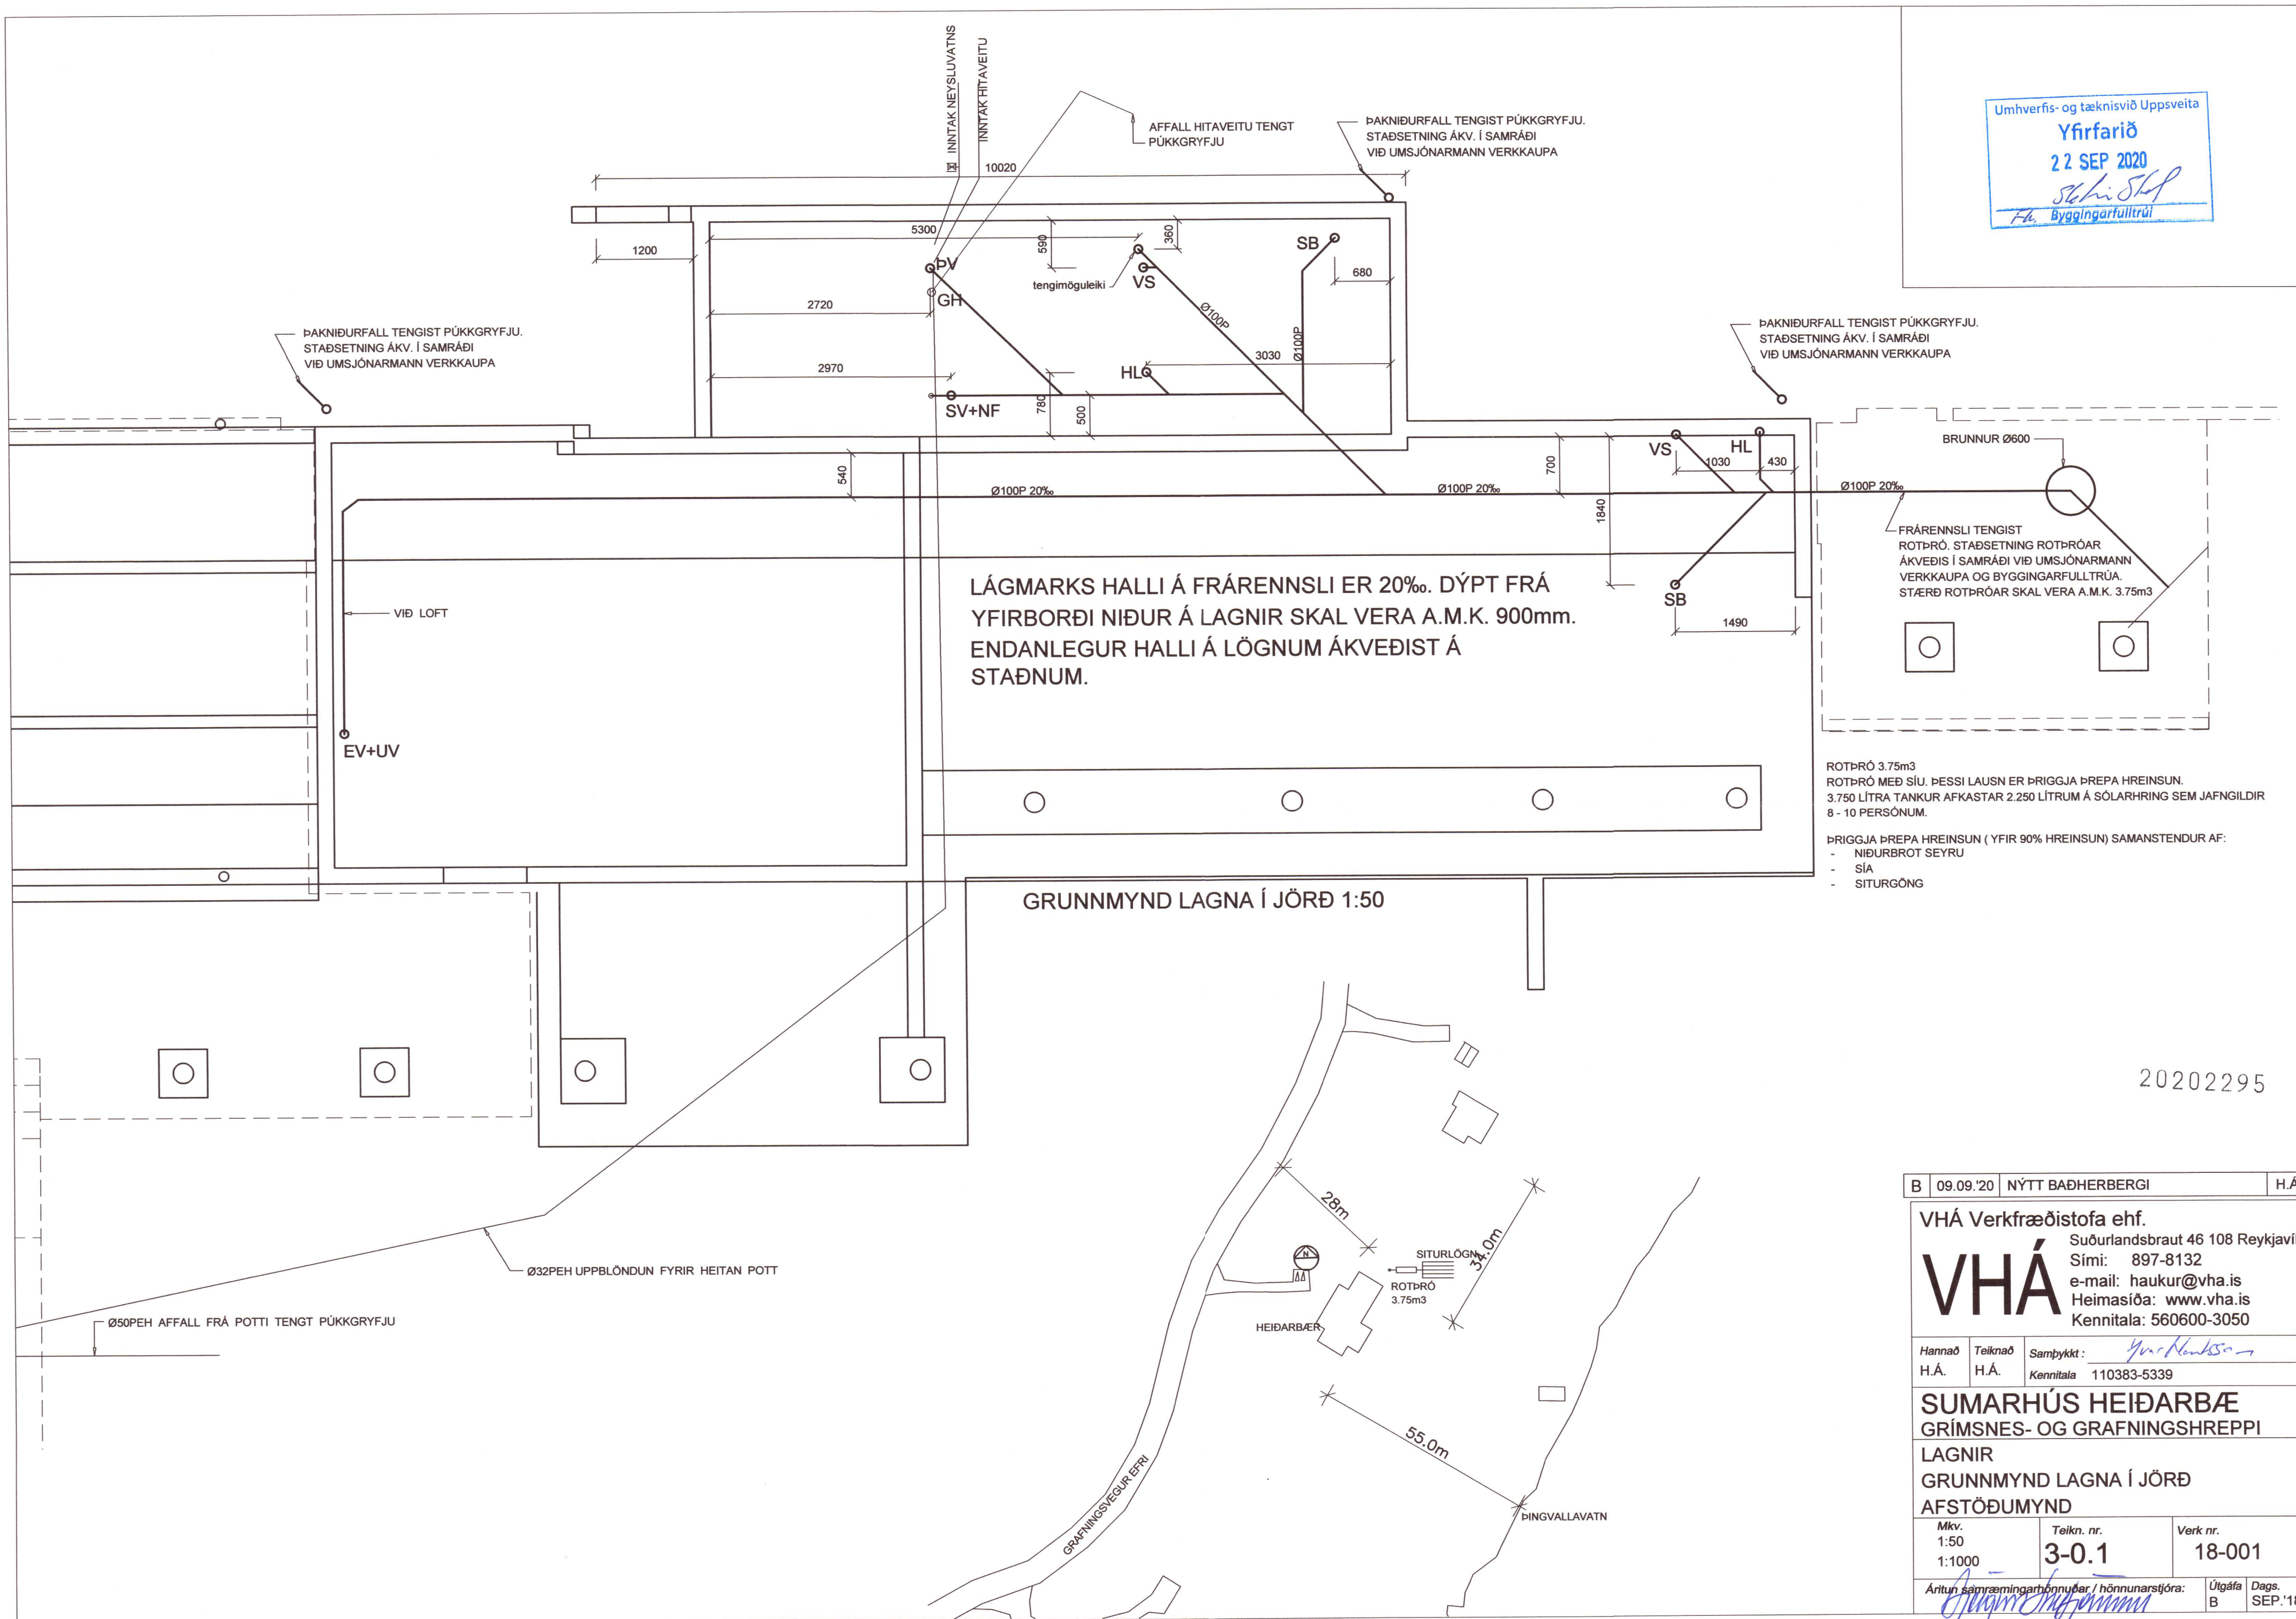

ÞAKNIÐURFALL TENGIST ÞÚKKGRYFJU.
 STAÐSETNING ÁKV. Í SAMRÁÐI
 VIÐ UMSJÓNARMANN VERKKAUPA

AFFALL HITAVEITU TENG
 ÞÚKKGRYFJU

ÞAKNIÐURFALL TENGIST ÞÚKKGRYFJU.
 STAÐSETNING ÁKV. Í SAMRÁÐI
 VIÐ UMSJÓNARMANN VERKKAUPA

ÞAKNIÐURFALL TENGIST ÞÚKKGRYFJU.
 STAÐSETNING ÁKV. Í SAMRÁÐI
 VIÐ UMSJÓNARMANN VERKKAUPA

FRÁRENNSLI TENGIST
 ROTPRÓ. STAÐSETNING ROTPRÓAR
 ÁKVÆÐIS Í SAMRÁÐI VIÐ UMSJÓNARMANN
 VERKKAUPA OG BYGGINGARFULLTRÚA.
 STÆRÐ ROTPRÓAR SKAL VERA A.M.K. 3.75m³

LÁGMARKS HALLI Á FRÁRENNSLI ER 20‰. DÝPT FRÁ
 YFIRBORÐI NIÐUR Á LAGNIR SKAL VERA A.M.K. 900mm.
 ENDANLEGUR HALLI Á LÖGNUM ÁKVÆÐIST Á
 STAÐNUM.

ROTPRÓ 3.75m³
 ROTPRÓ MEÐ SÍU. ÞESSI LAUSN ER ÞRIGGJA ÞREPA HREINSUN.
 3.750 LÍTRA TANKUR AFKASTAR 2.250 LÍTRUM Á SÓLARHRING SEM JAFNGILDIR
 8 - 10 PERSÓNUM.

ÞRIGGJA ÞREPA HREINSUN (YFIR 90% HREINSUN) SAMANSTENDUR AF:
 - NIÐURBROT SEYRU
 - SÍA
 - SITURGÖNG

GRUNNMYND LAGNA Í JÖRÐ 1:50

20202295

B 09.09.'20 NÝTT BAÐHERBERGI H.Á

VHÁ Verkfræðistofa ehf.
 Suðurlandsbraut 46 108 Reykjavík
VHÁ Sími: 897-8132
 e-mail: haukur@vha.is
 Heimasíða: www.vha.is
 Kennitala: 560600-3050

Hannað H.Á. Teiknað H.Á. Samþykkt: *Yvonne Hauksdóttir*
 Kennitala 110383-5339

SUMARHÚS HEIÐARBÆ
 GRÍMSNES- OG GRAFNINGSHREPPI
 LAGNIR
 GRUNNMYND LAGNA Í JÖRÐ
 AFSTÖÐUMYND

Mkv. 1:50 Teikn. nr. 3-0.1 Verk nr. 18-001
 1:1000

Áritun samræmingarhönnuðar / hönnunarstjóra: *Stefni Skjöl* Útgáfa B Dags. SEP.'18