


Mælakassi á norðaustur hlið

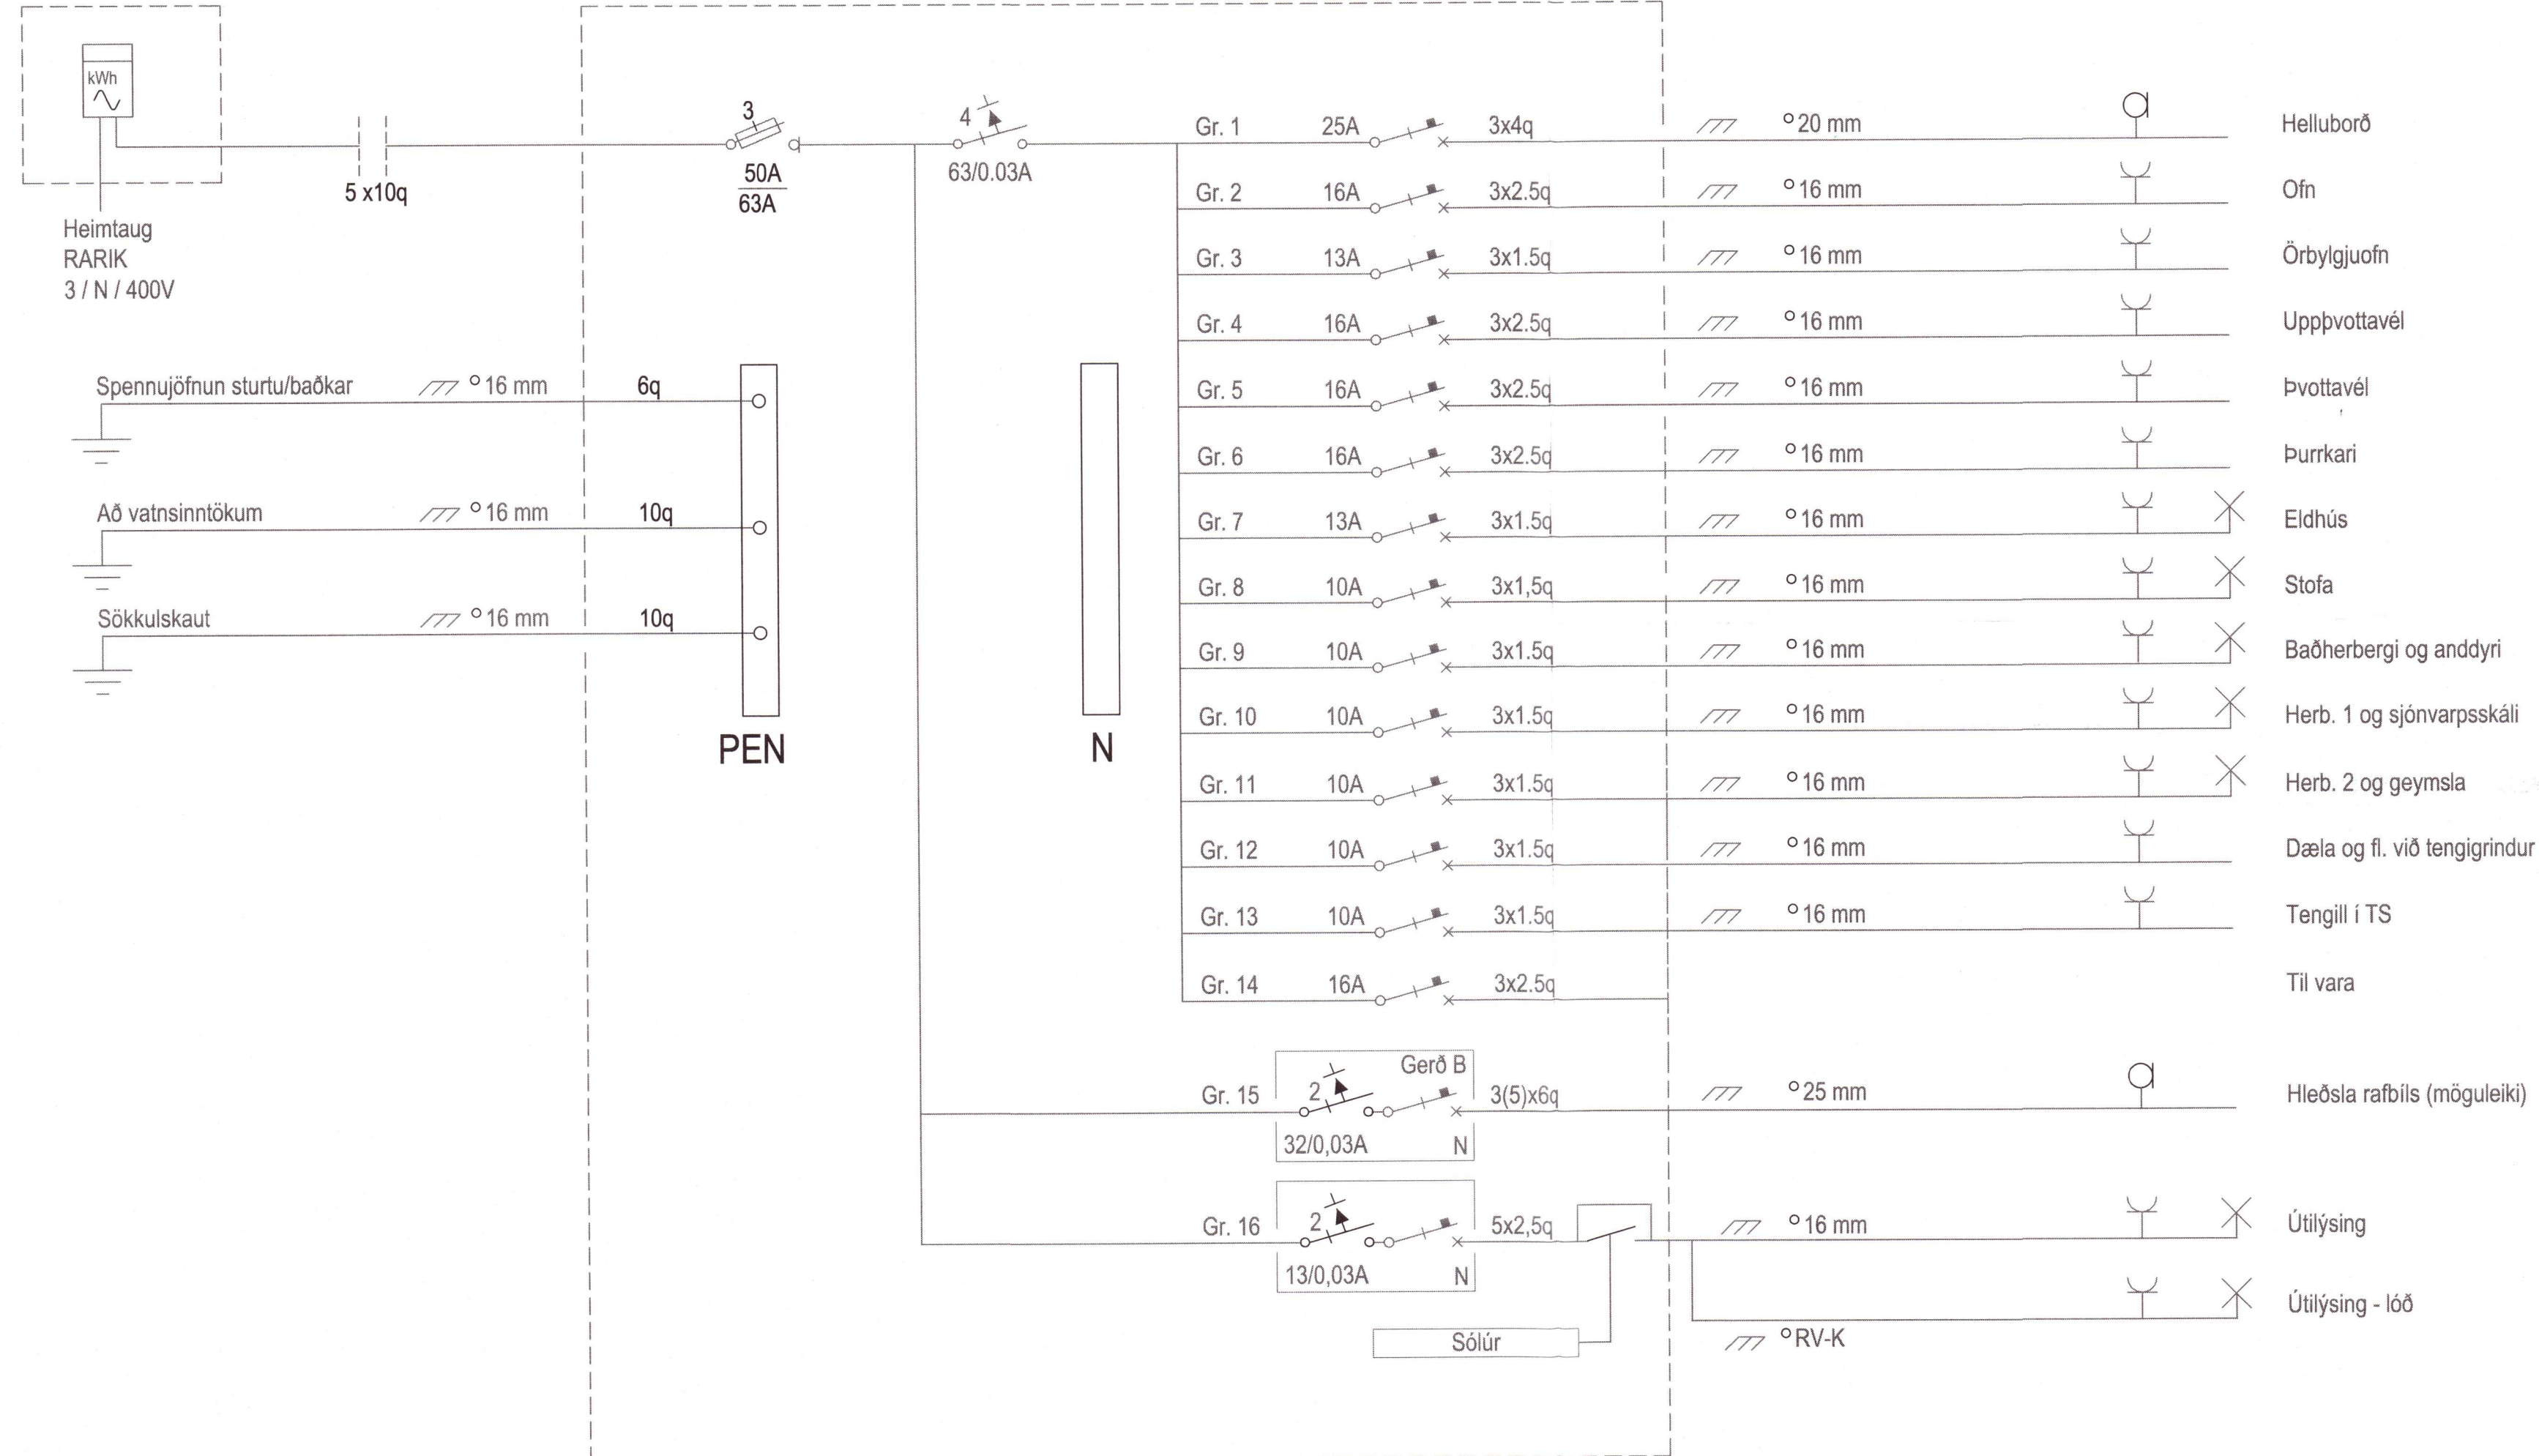

20202363

Verkheiti Hestur - lóð 5a Grímsnes 801 Selfoss	
Lýsing Rafloagn Einlínuynd töflu Lág- og smáspenna	
Skýringar	
Dags Ágúst 2020	Kvarði A2
Hönnuður GV	Teiknað GV
Blað 3 af 3	Verknúmer 2007-329
Gunnar Viggósson kt: 010564-3449 Löggiltur raflagnahönnuður Suðurláti 28 110 Reykjavík Sími : 822-2855 e-mail : gviggo@simnet.is Undirskrift: <i>Gunnar Viggósson</i>	