



ÞRIFAKERFI, GRUNNMYND. 1:50

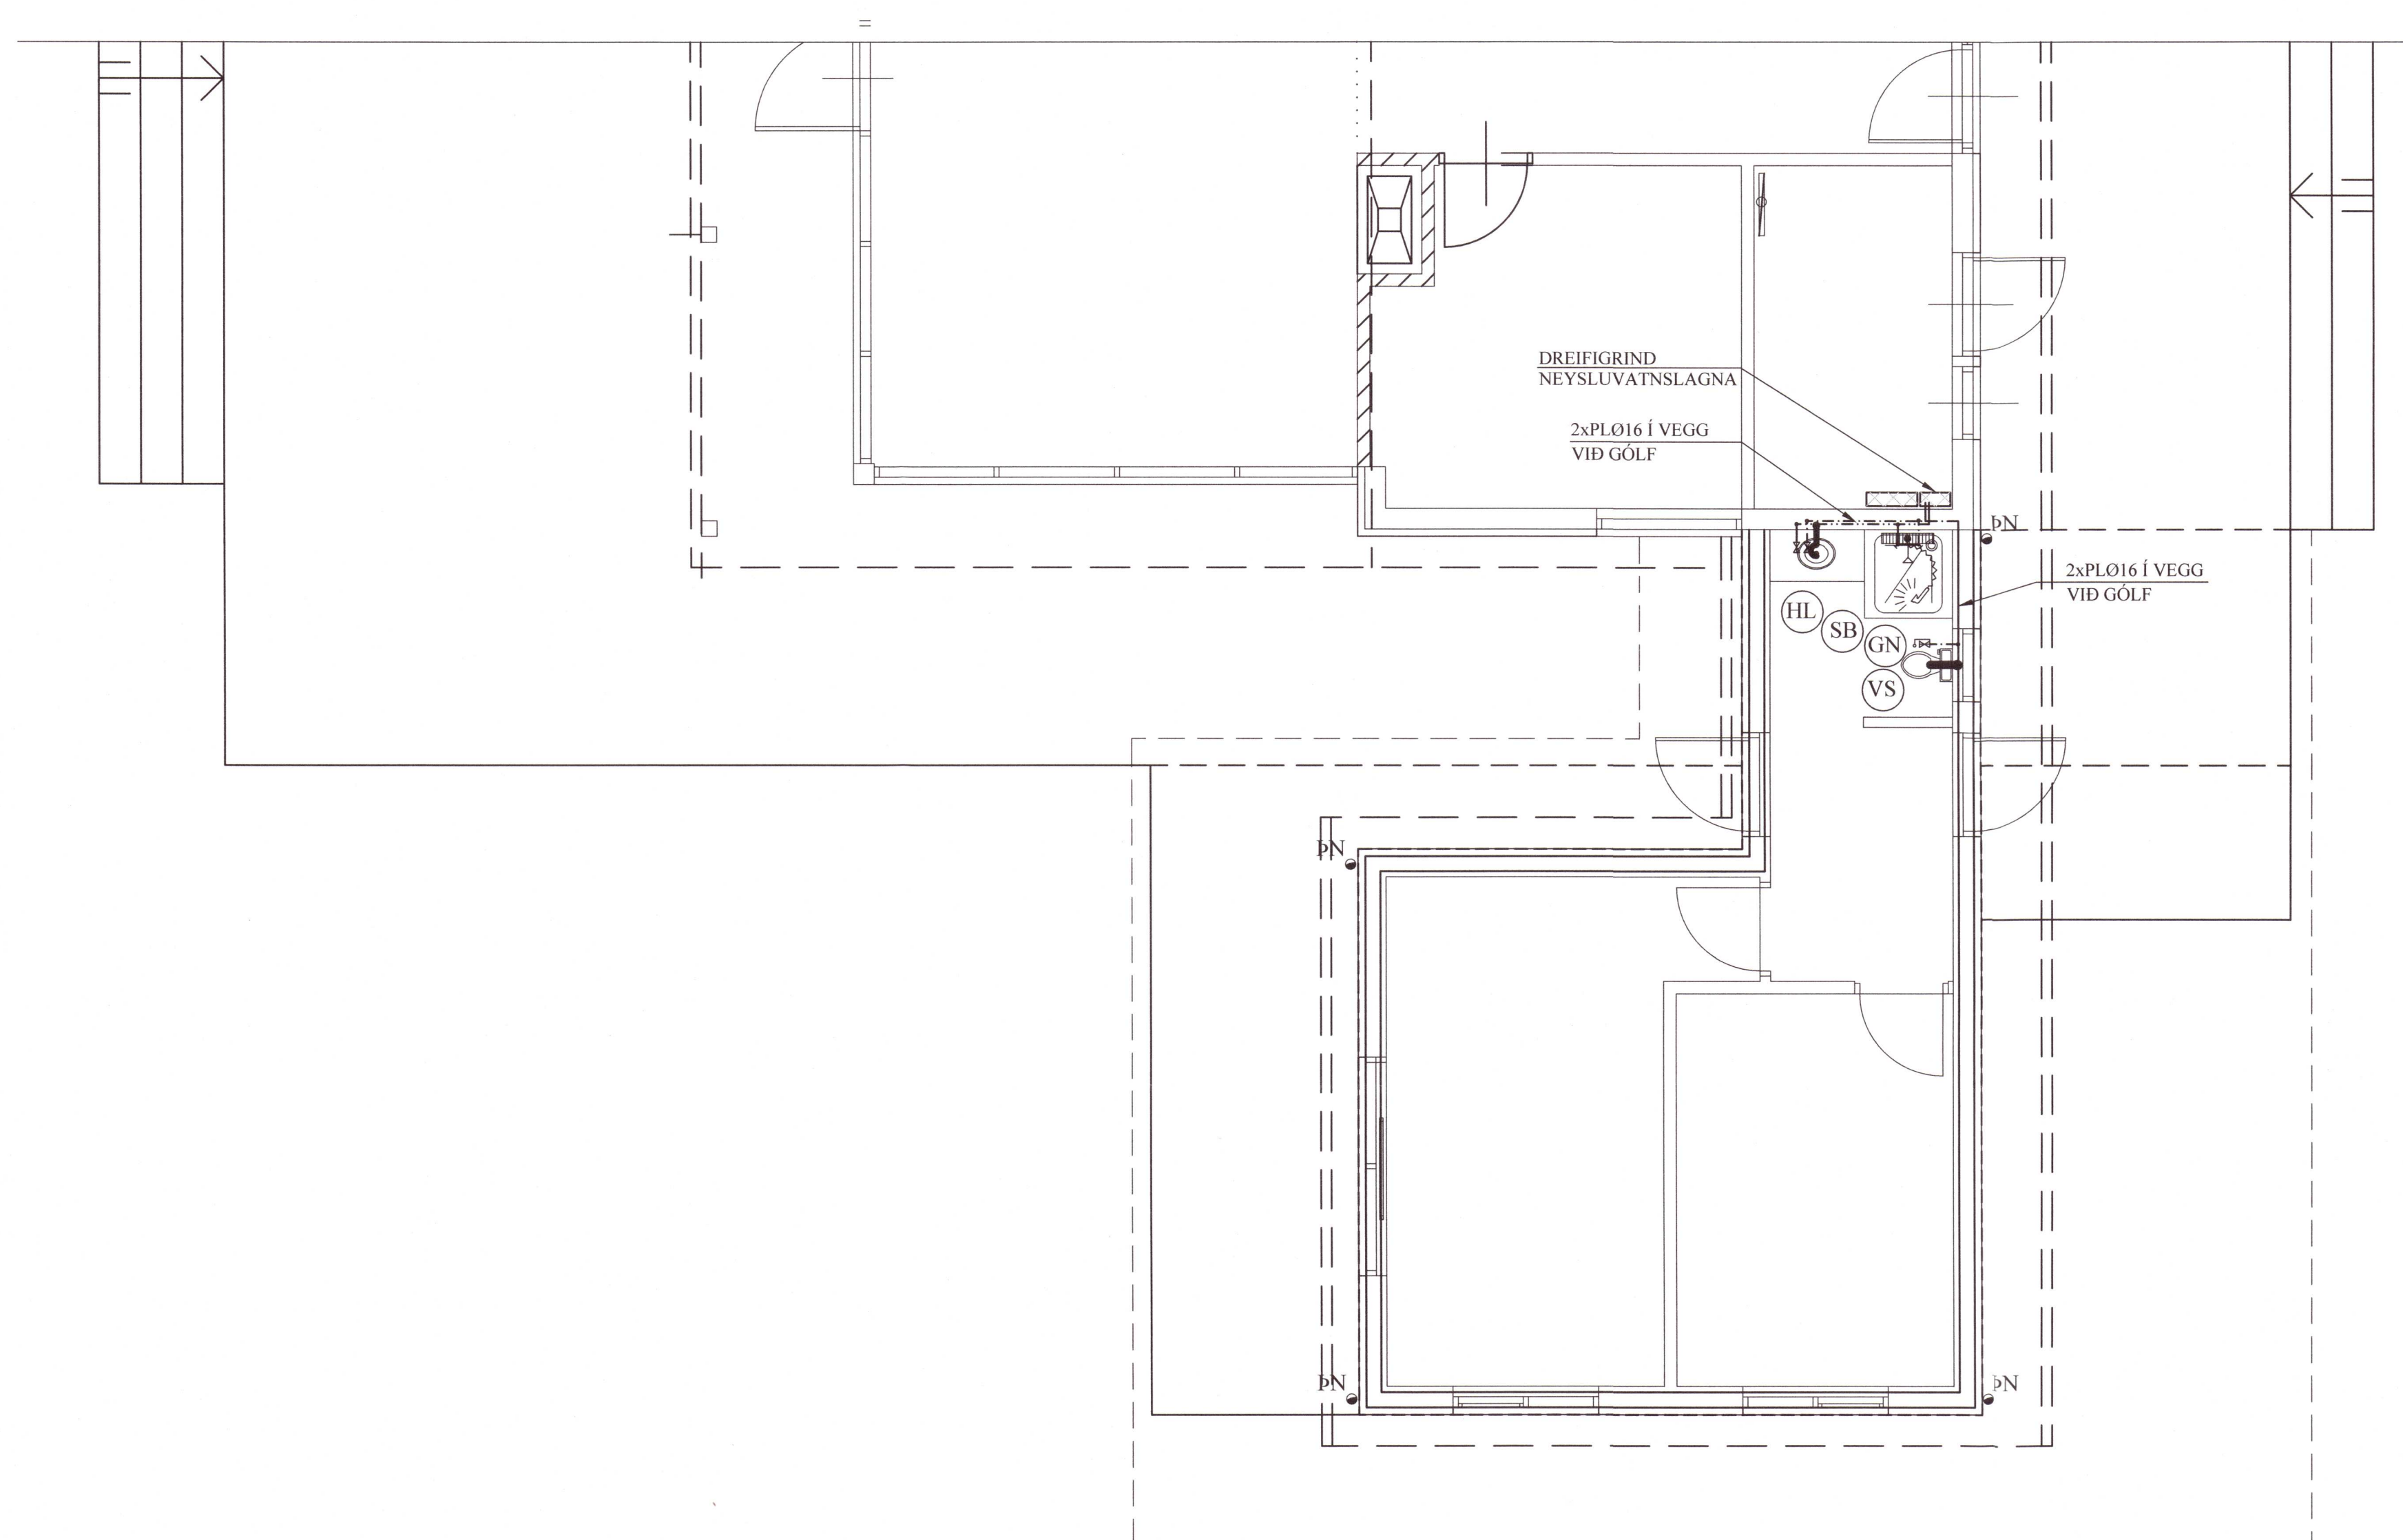

Umhverfis- og tæknisvið Uppsveita  
Yfirfarið  
13. Okt. 2020  
Dauðs Byggingarfulltrúi




DREIFIGRIND NEYSLUVATNS. 1:10

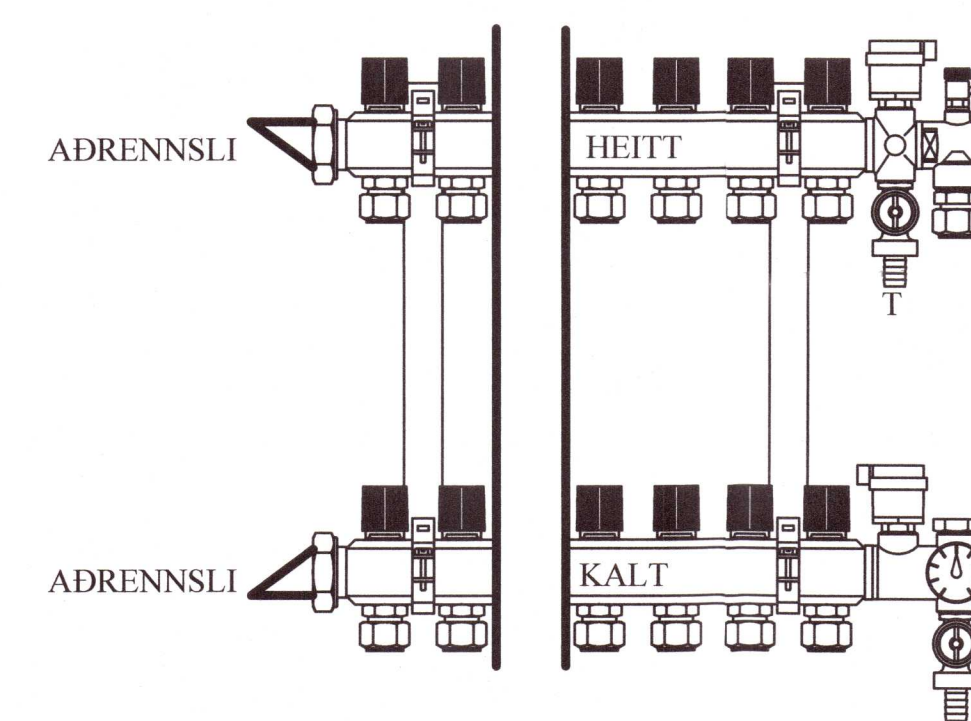

MERKJA SKAL ALLA TENGISTADI MED VARANLEGRI MERKINGU

SNIÐ Í LÖGN. 1:10

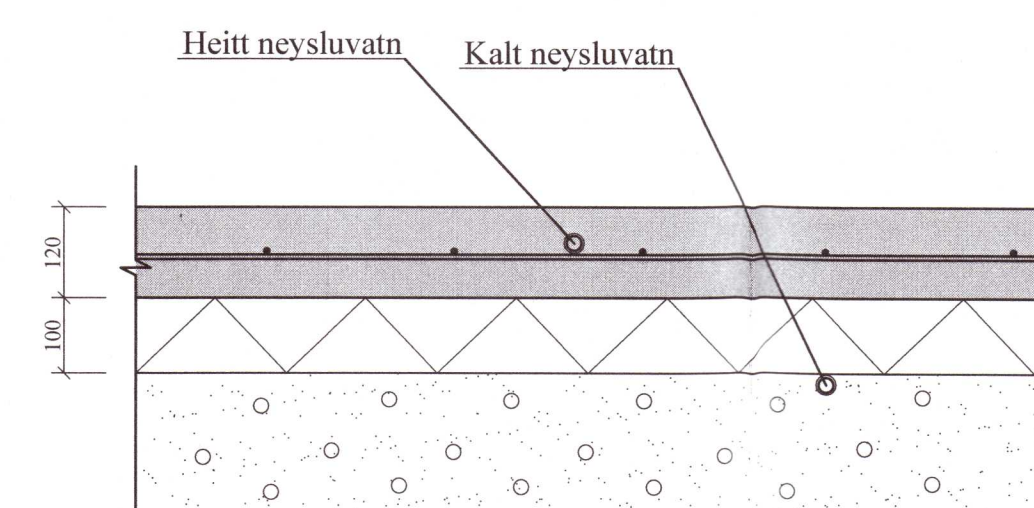

SKÝRINGAR FYRIR NEYSLUVATNSLAGNIR:

RÖR Í NEYSLUVATNSLÖGN ERU ÚR PEX (KROSSBUNDIÐ HD POLYETHYLEN) Í SVEIGJANLEGU FÓÐURRÖRI NEMA ANNAD SÉ TEKID FRAM. VATNSRÖRIN SKULU ÞOLA 70°C SAMFELT VIÐ 1 MPa VINNUÞRÝSTING. TENGISTYKKI SKULU VERA ÚR AFZINKUNARÞOLNU MESSING.

BIL MILLI FESTINGA SÉ SAMKVÆMT IST-67 OG FYRIRMÆLUM FRAMLEIÐANDA RÖRANNA.

ALLAR LEIÐSLUR Í NEYSLUVATNSLÖGN ADRAR EN LEIÐSLUR Í FÓÐURRÖRUM SKULU EINANGRAST. MEÐ ÁDRAGSEINANGRUN.

KERFIÐ SKAL ÞOLA 0,6 MPa VINNUÞRÝSTING OG PRÓFAST MEÐ 1,0 MPa ÁÐUR EN LEIÐSLUR ERU HULDAR.

ALLT EFNI OG FRÁGANGUR KERFISINS SÉ Í SAMRÆMI VIÐ ÁKVÆÐI IST-67 OG GILDANDI REGLUGERÐIR.

ÓNEFNDAR TENGILEIÐSLUR AÐ TÆKJUM ERU 16x2,2 ÁLPEX.

JÓN KRISTJÁNSSON BYGGINGARVERKFRÆÐINGUR  
KT: 210754-4829


BREYTINGAR

TILVÍSANIR:

SKÝRINGAR..... SJÁ TEIKN. NR. 2-01

20202427

*Jón Kristjánsson*

- (N1): NEYSLUVATNSLÖGN: PEX ø16 í PLø 34/29 FÓÐURRÖRI.
- (N2): NEYSLUVATNSLÖGN: PEX ø20 í PLø 34/29 FÓÐURRÖRI.
- (N3): NEYSLUVATNSLÖGN: PEX ø25 í PLø 39/34 FÓÐURRÖRI.

Reikn.	JKR	Júní '20	Útgefið:	17.07.2020
Teikn.	VP	Júní '20	Kvarði:	1:50, 1:10
Samþ.				
UNDIRHLÍÐ 38				Nr. 2-03
Verkhlutir ÞRIFAKERFI, GRUNNMYND, SKÝRINGAR, SNIÐ.				Verkhlutir Jóns Kristjánssonar einn Árnúlla 19 108 Reykjavík Sími: 537-0002 Gsm: 772-3154 Ft: 540617-0300 Netfang: jkrs54@gmail.com