


Umhverfis- og tæknisvið Uppsveita  
**Yfirfarið**  
 20 OCT 2020  
*Stefni Spadal*  
 Byggingarfulltrúi

## A2 Dreifiskápur

400/230 volt  
 TN-C-S kerfi

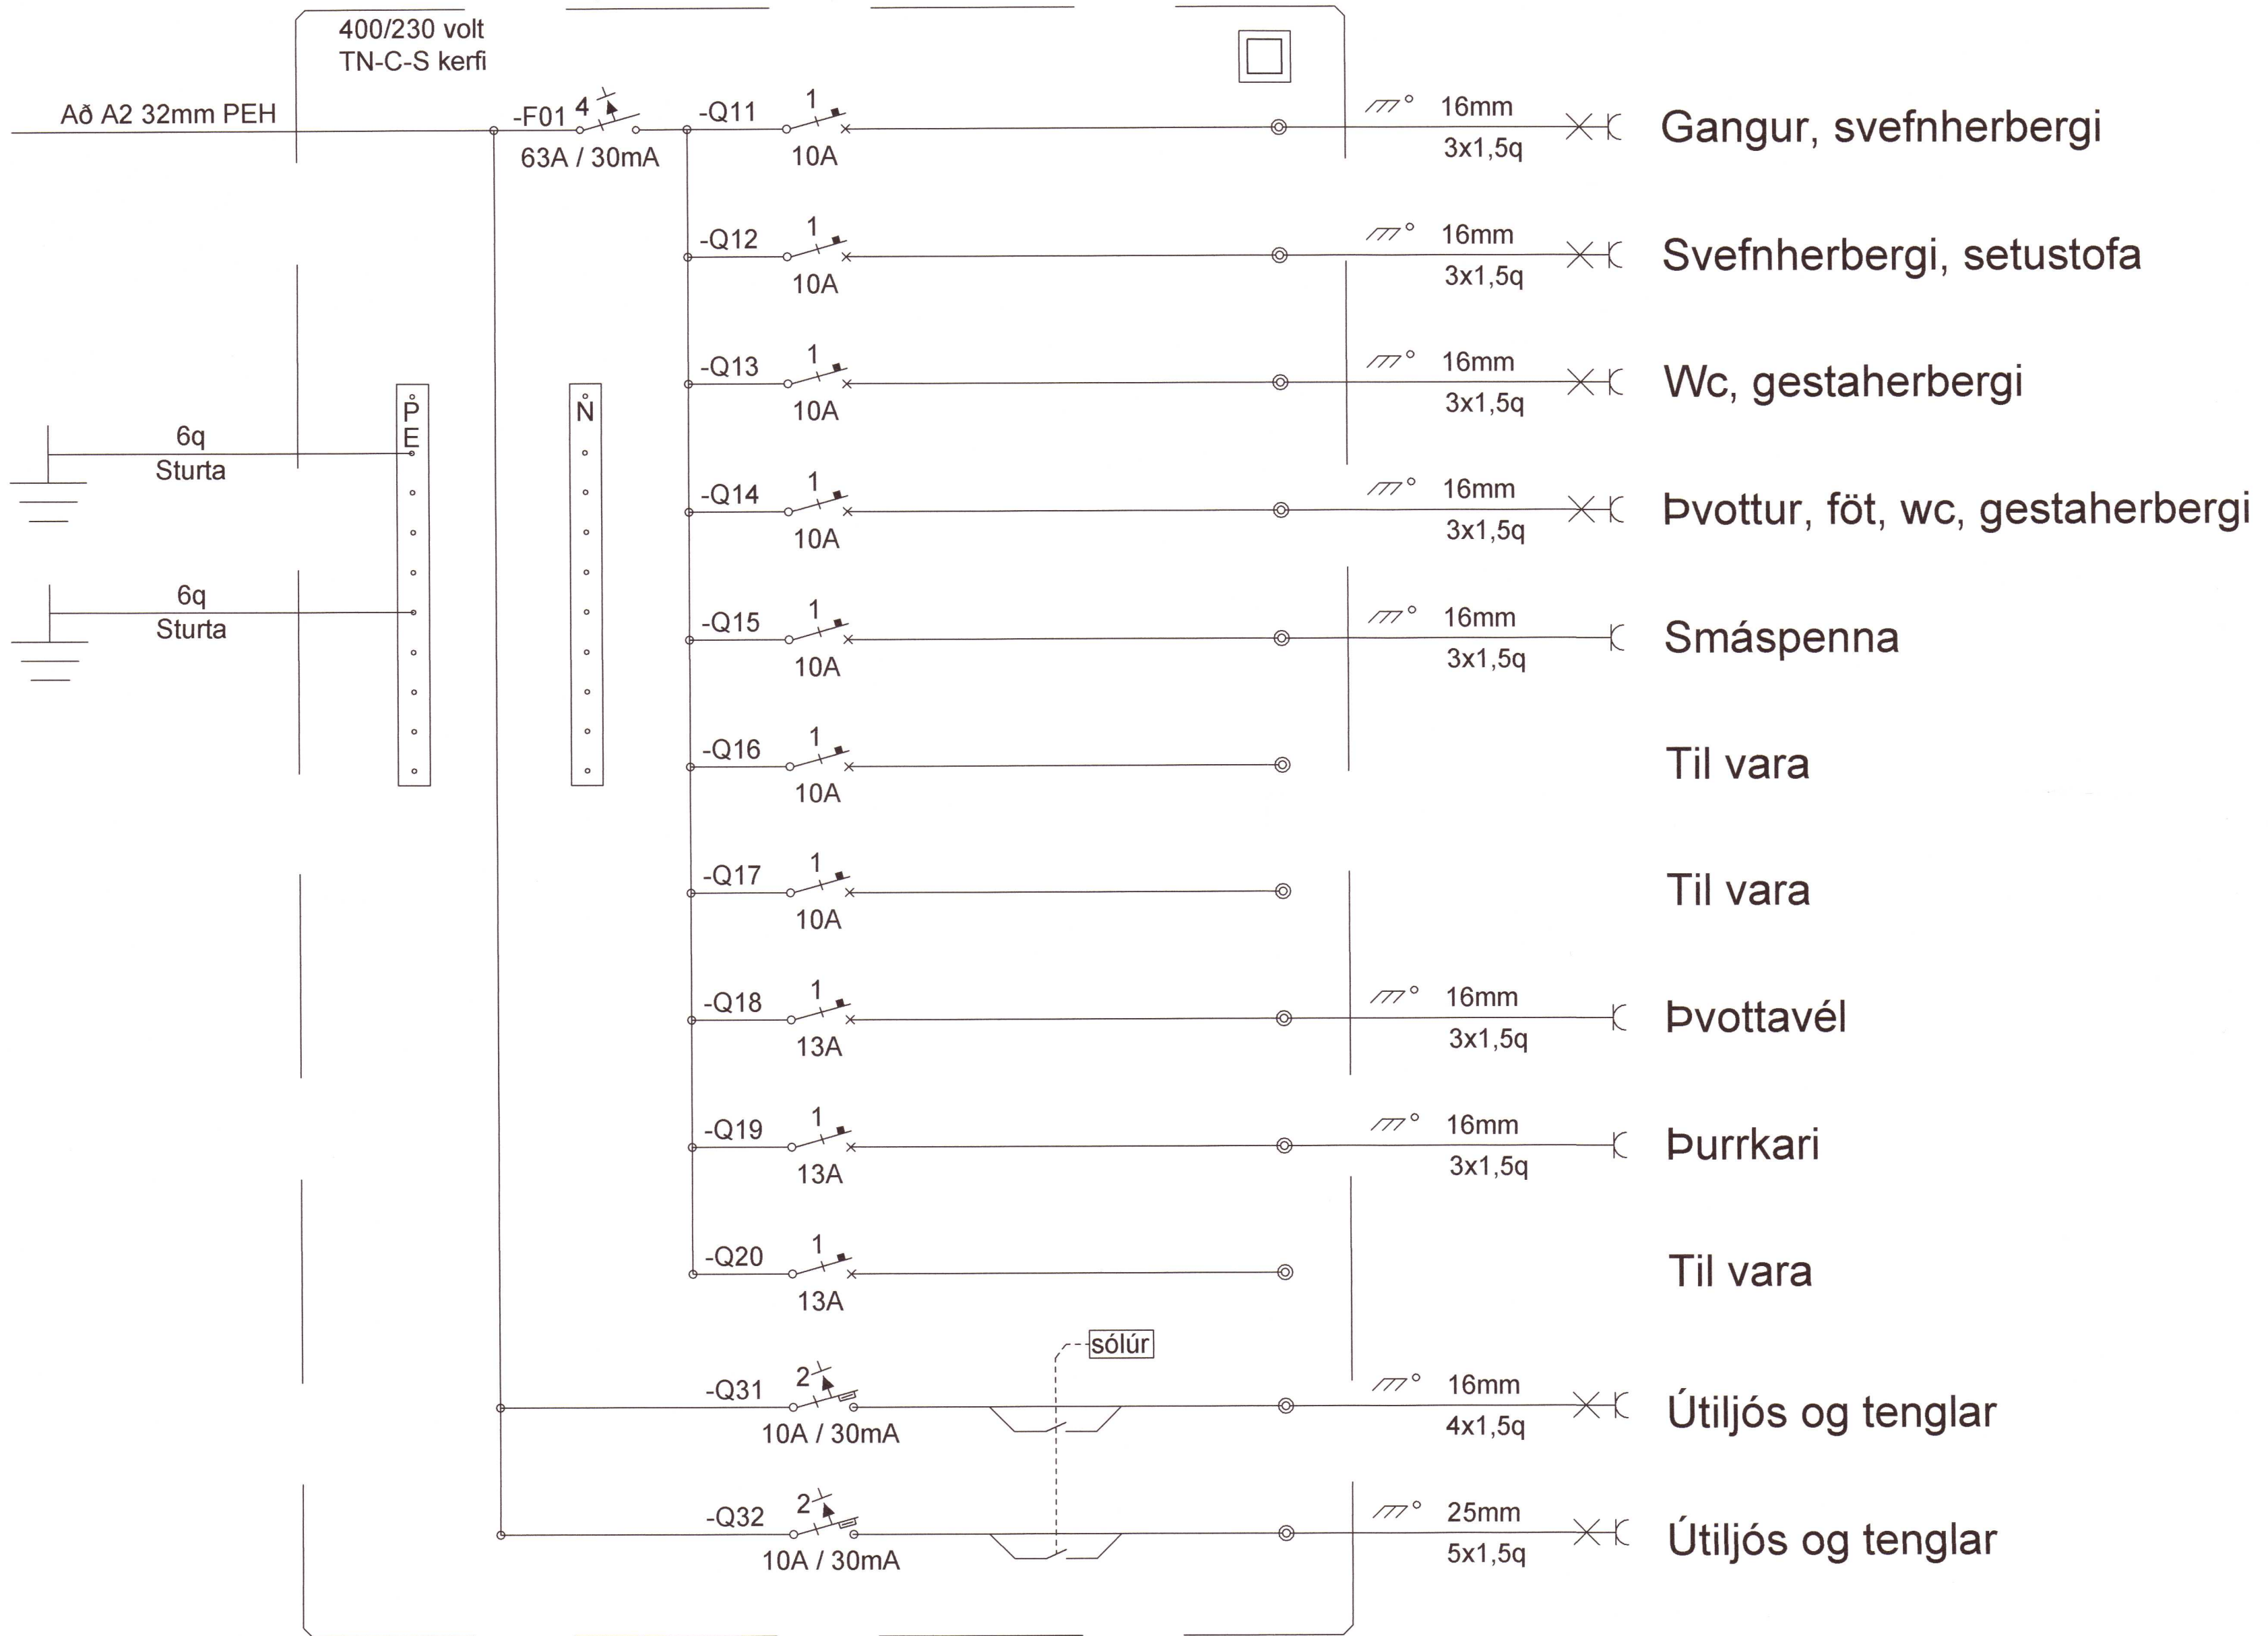

Útgáfunúmer aðaluppdratta  
 Aðaluppdrættir samþ. dags.  
**Undirskrift hönnunarstjóra**

Yfirfarið/samþ.	
Breytingar	
1	
2	
Dags	Yfirfarið

**Voltorka ehf**  
 kt: 410606-1860  
 voltorka@voltorka.is

Helgi Pálsson S: 898-4476 helgi@voltorka.is  
 Baldvin Ó. Gunnarsson S: 855-3155 baldvin@voltorka.is  
 20202454  
*Baldvin Ó. Gunnarsson*

Verkefni	<b>Réttarhólsbraut 22</b>
Staður	<b>Grímsnes- og Grafningshreppur</b>
Skýring	<b>Dreifiskápur A2</b>
Hönnun,	Baldvin Ó. Gunnarsson
Kt.	261069-4589
Mkv	
Teikningarnúmer	800-01-04
Teiknað,	Baldvin Ó. Gunnarsson
Útgáfudagsetning,	25.06.2020
Land nr. 169945	Útgáfa A
Verknúmer	2020-045