




Umhverfis- og tæknisvið Uppsveita
 Yfirfarið
 20 OCT 2020
 Byggingarfulltrúi

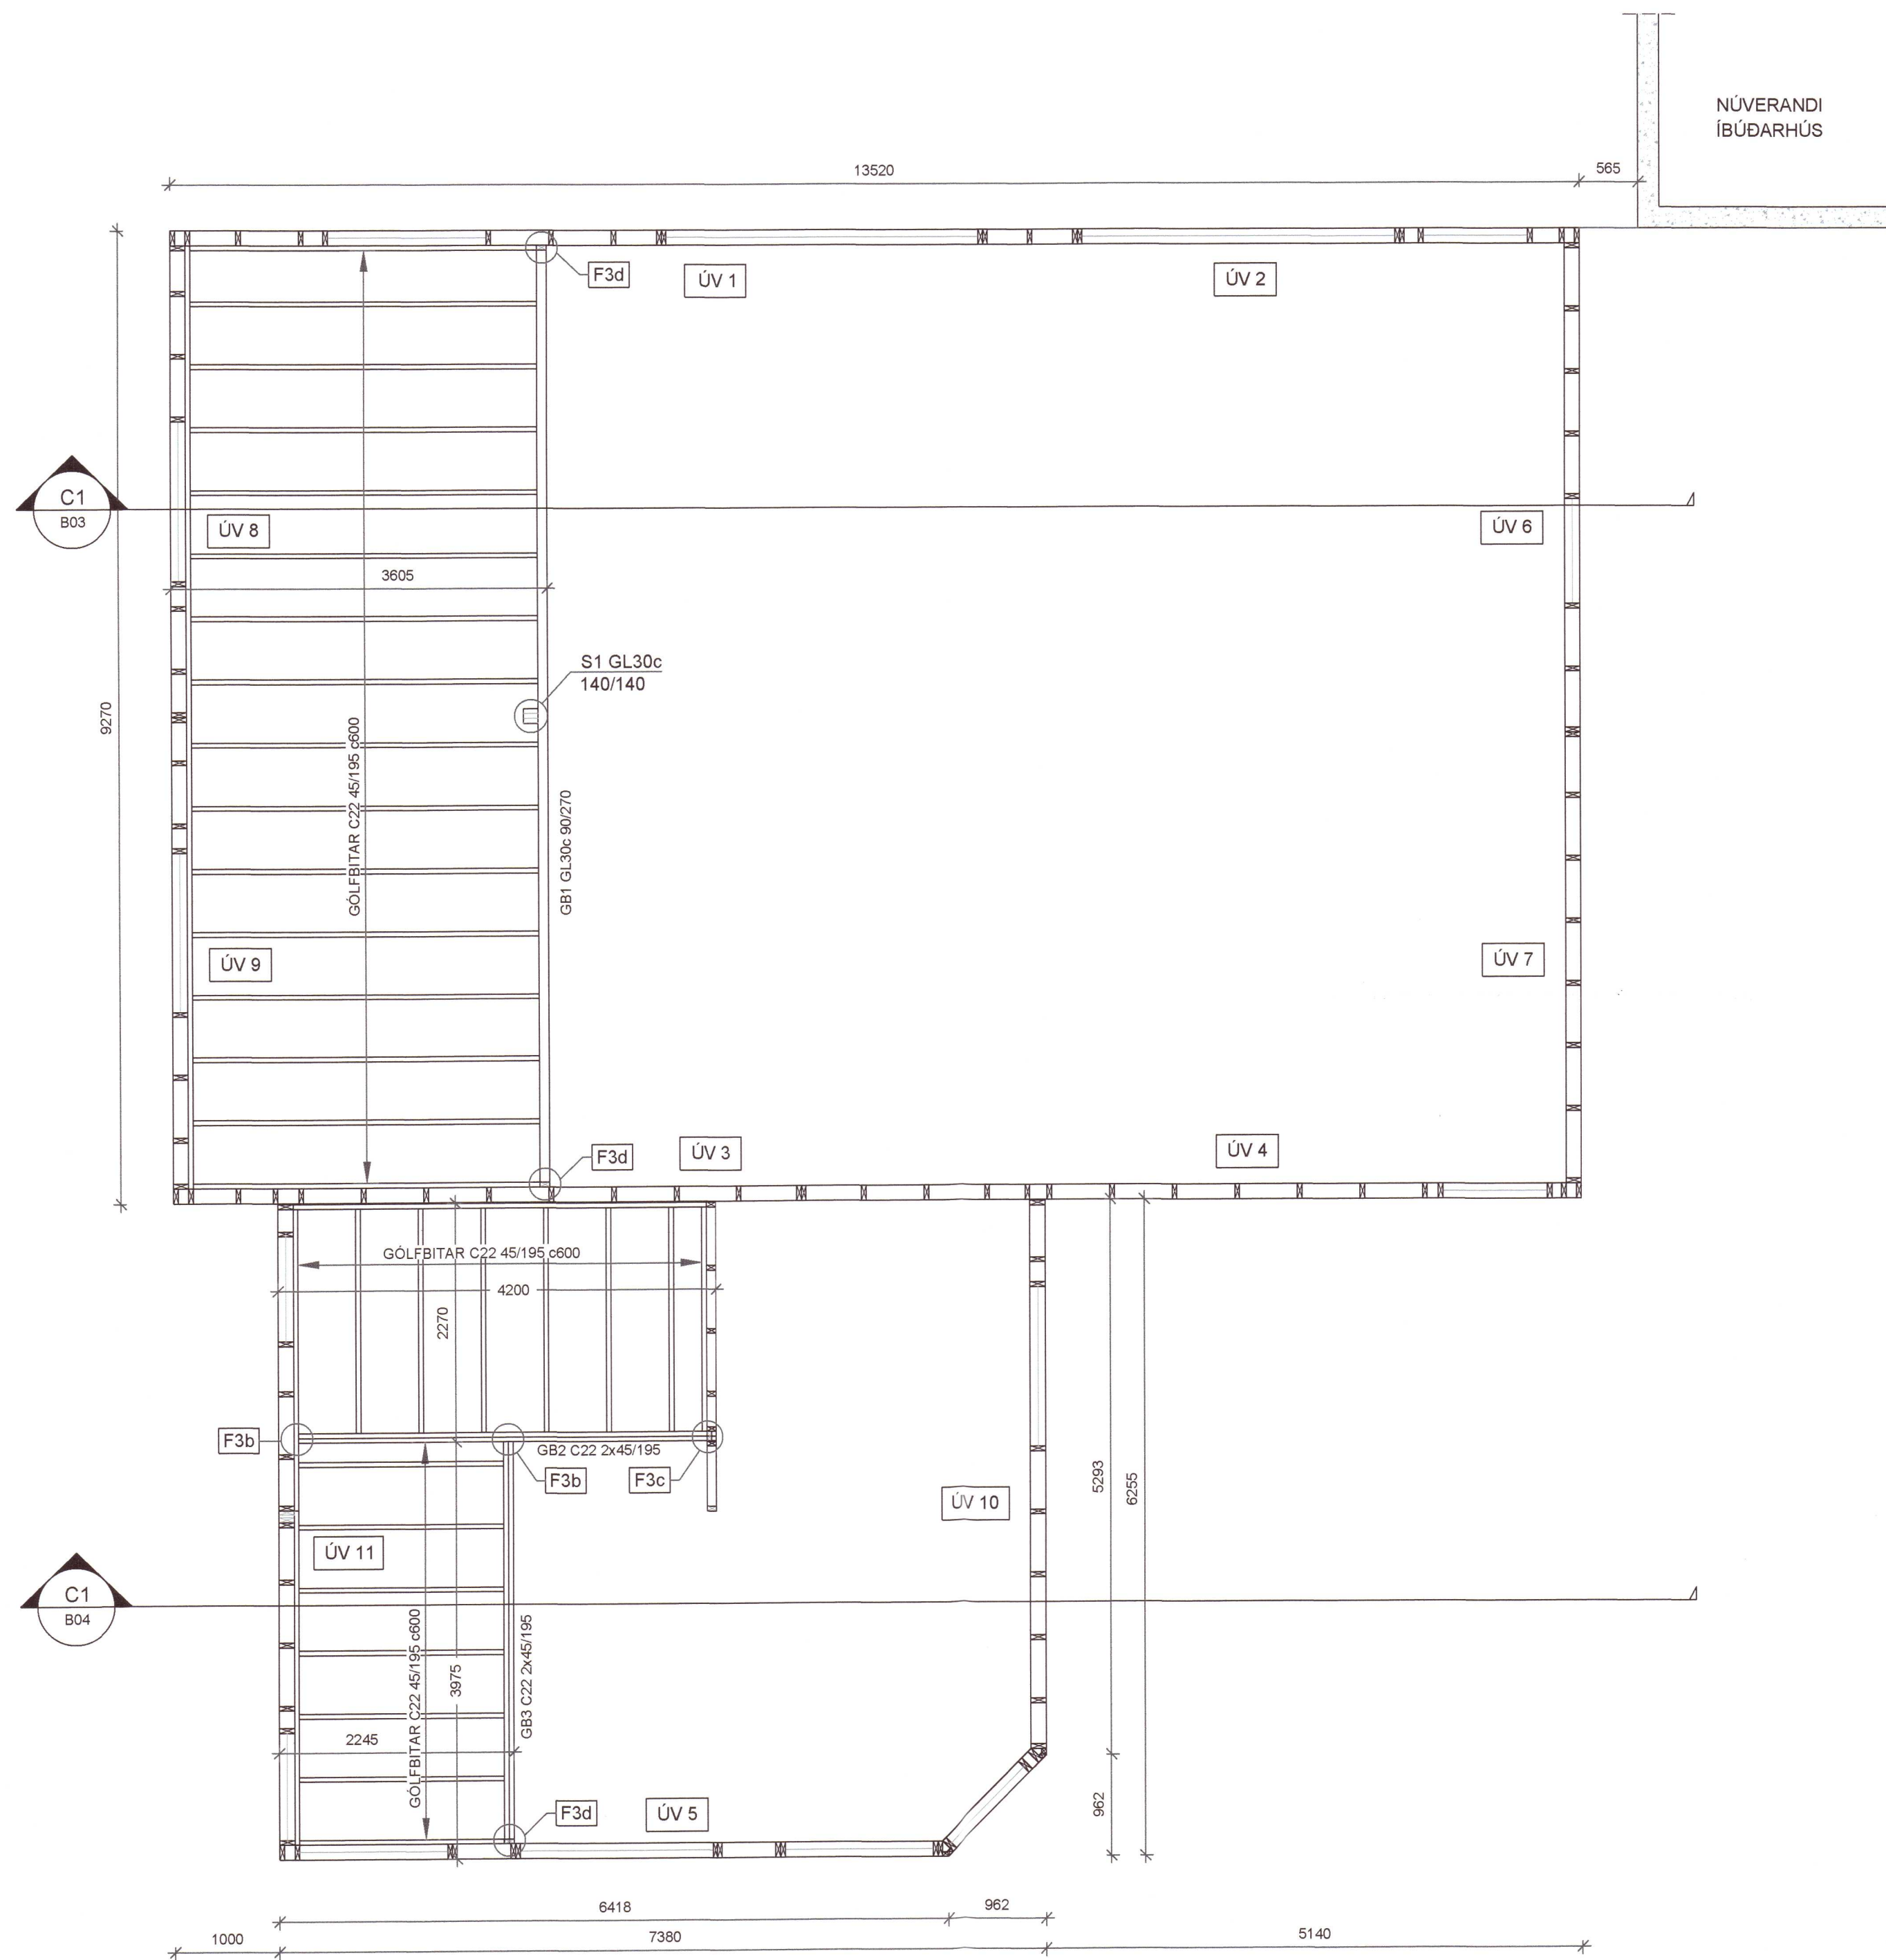

GRUNNMYND VEGGIR OG MILLILOFT
 Mkv. 1:50

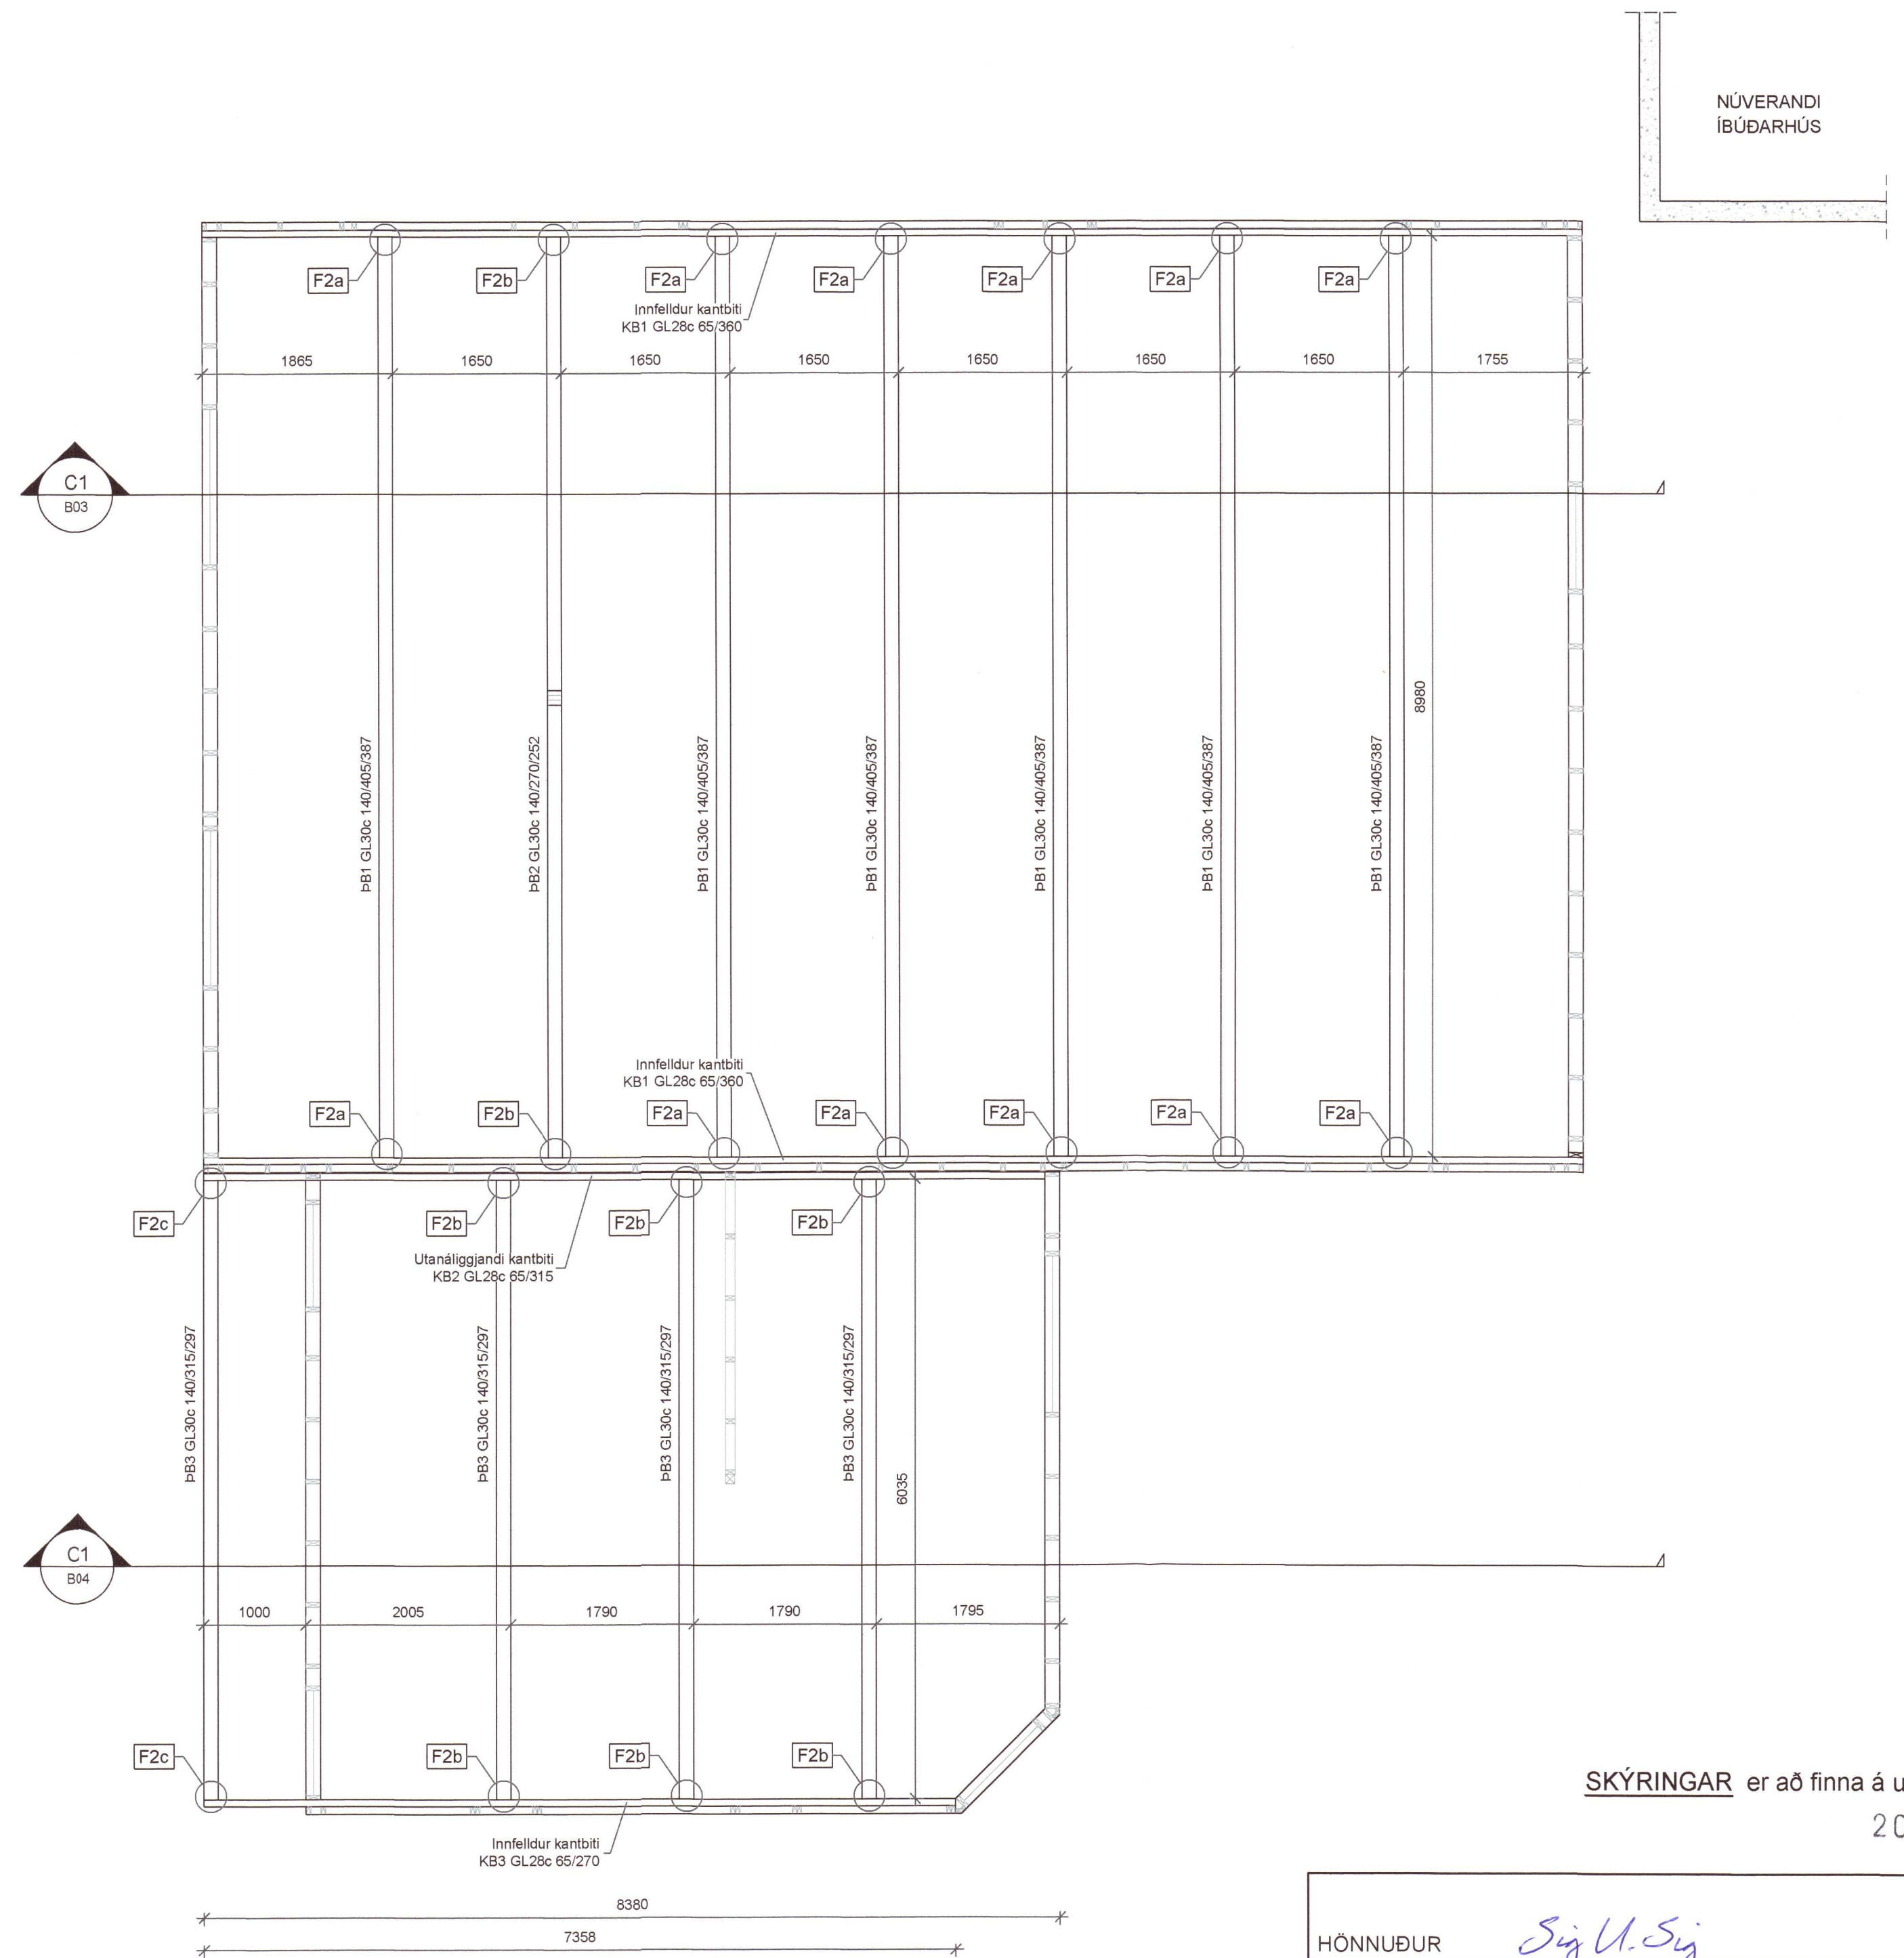

GRUNNMYND ÞAKVIRKI
 Mkv. 1:50

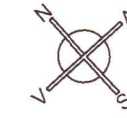

SKÝRINGAR er að finna á uppdætti B03.
 20202573

HÖNNUÐUR *Sig U. Sig*

HÖNNUNARSTJÓRI *Sig U. Sig*

SANDLÆKJARKOT L166588
 SKEIÐA- OG GNÚPVERJAHREPPI
 SKEMMA OG ÍBÚÐARHÚS

SIGURÐUR UNNAR SIGURÐSSON 290772-4279 VERKFRÆÐINGUR

BURÐARVIRKI - TRÉVIRKI
 ÞAKVIRKI, VEGGIR OG MILLILOFT
 GRUNNMYNDIR

HANNAÐ/TEIKNAD: SUS DAGS: 03.12.2019 Mkv: 1:50 Á A1 TEIKN. NR: B02