

Verkkaupi:

ISBU INTERNATIONAL
TRADE CO. LTD.

Umhverfis- og tæknisvið Uppsveita

Yfirfarið

29 OCT 2020

S.H. Hallgrímsson
Fr. Byggingarfulltrúi

Verkefni:

Freyjustígur 13, Grímsnesi

Titill:

Sumarbústaður

Hannað af: Sigurður Hallgrímsson

Teiknað af:

Yfirfarið af:

Samþykkt af:

Verknúmer:

Teiknategund: Floor beam Layout

Teikninganúmer: ST-03

Útgáfunúmer:

Dagsetning: 24.06.2020

ISBU INTERNATIONAL TRADE CO., LTD.

ADD.: SIDUMULA 31,

108 REYKJAVÍK, ICELAND

TEL.: +354-5629018;

E-MAIL: ISBU@ISBU-TRADE.COM

20202675



CERTIFIED ENGINEER STAMP


Haukur Margeirsson byggingarverkfr.

Álfhólsvegur 32 - 200 Kópavogur

Sími 554 4543 - GSM 699 8260

kt. 070249 3919 - haukurm@simnet.is

HM

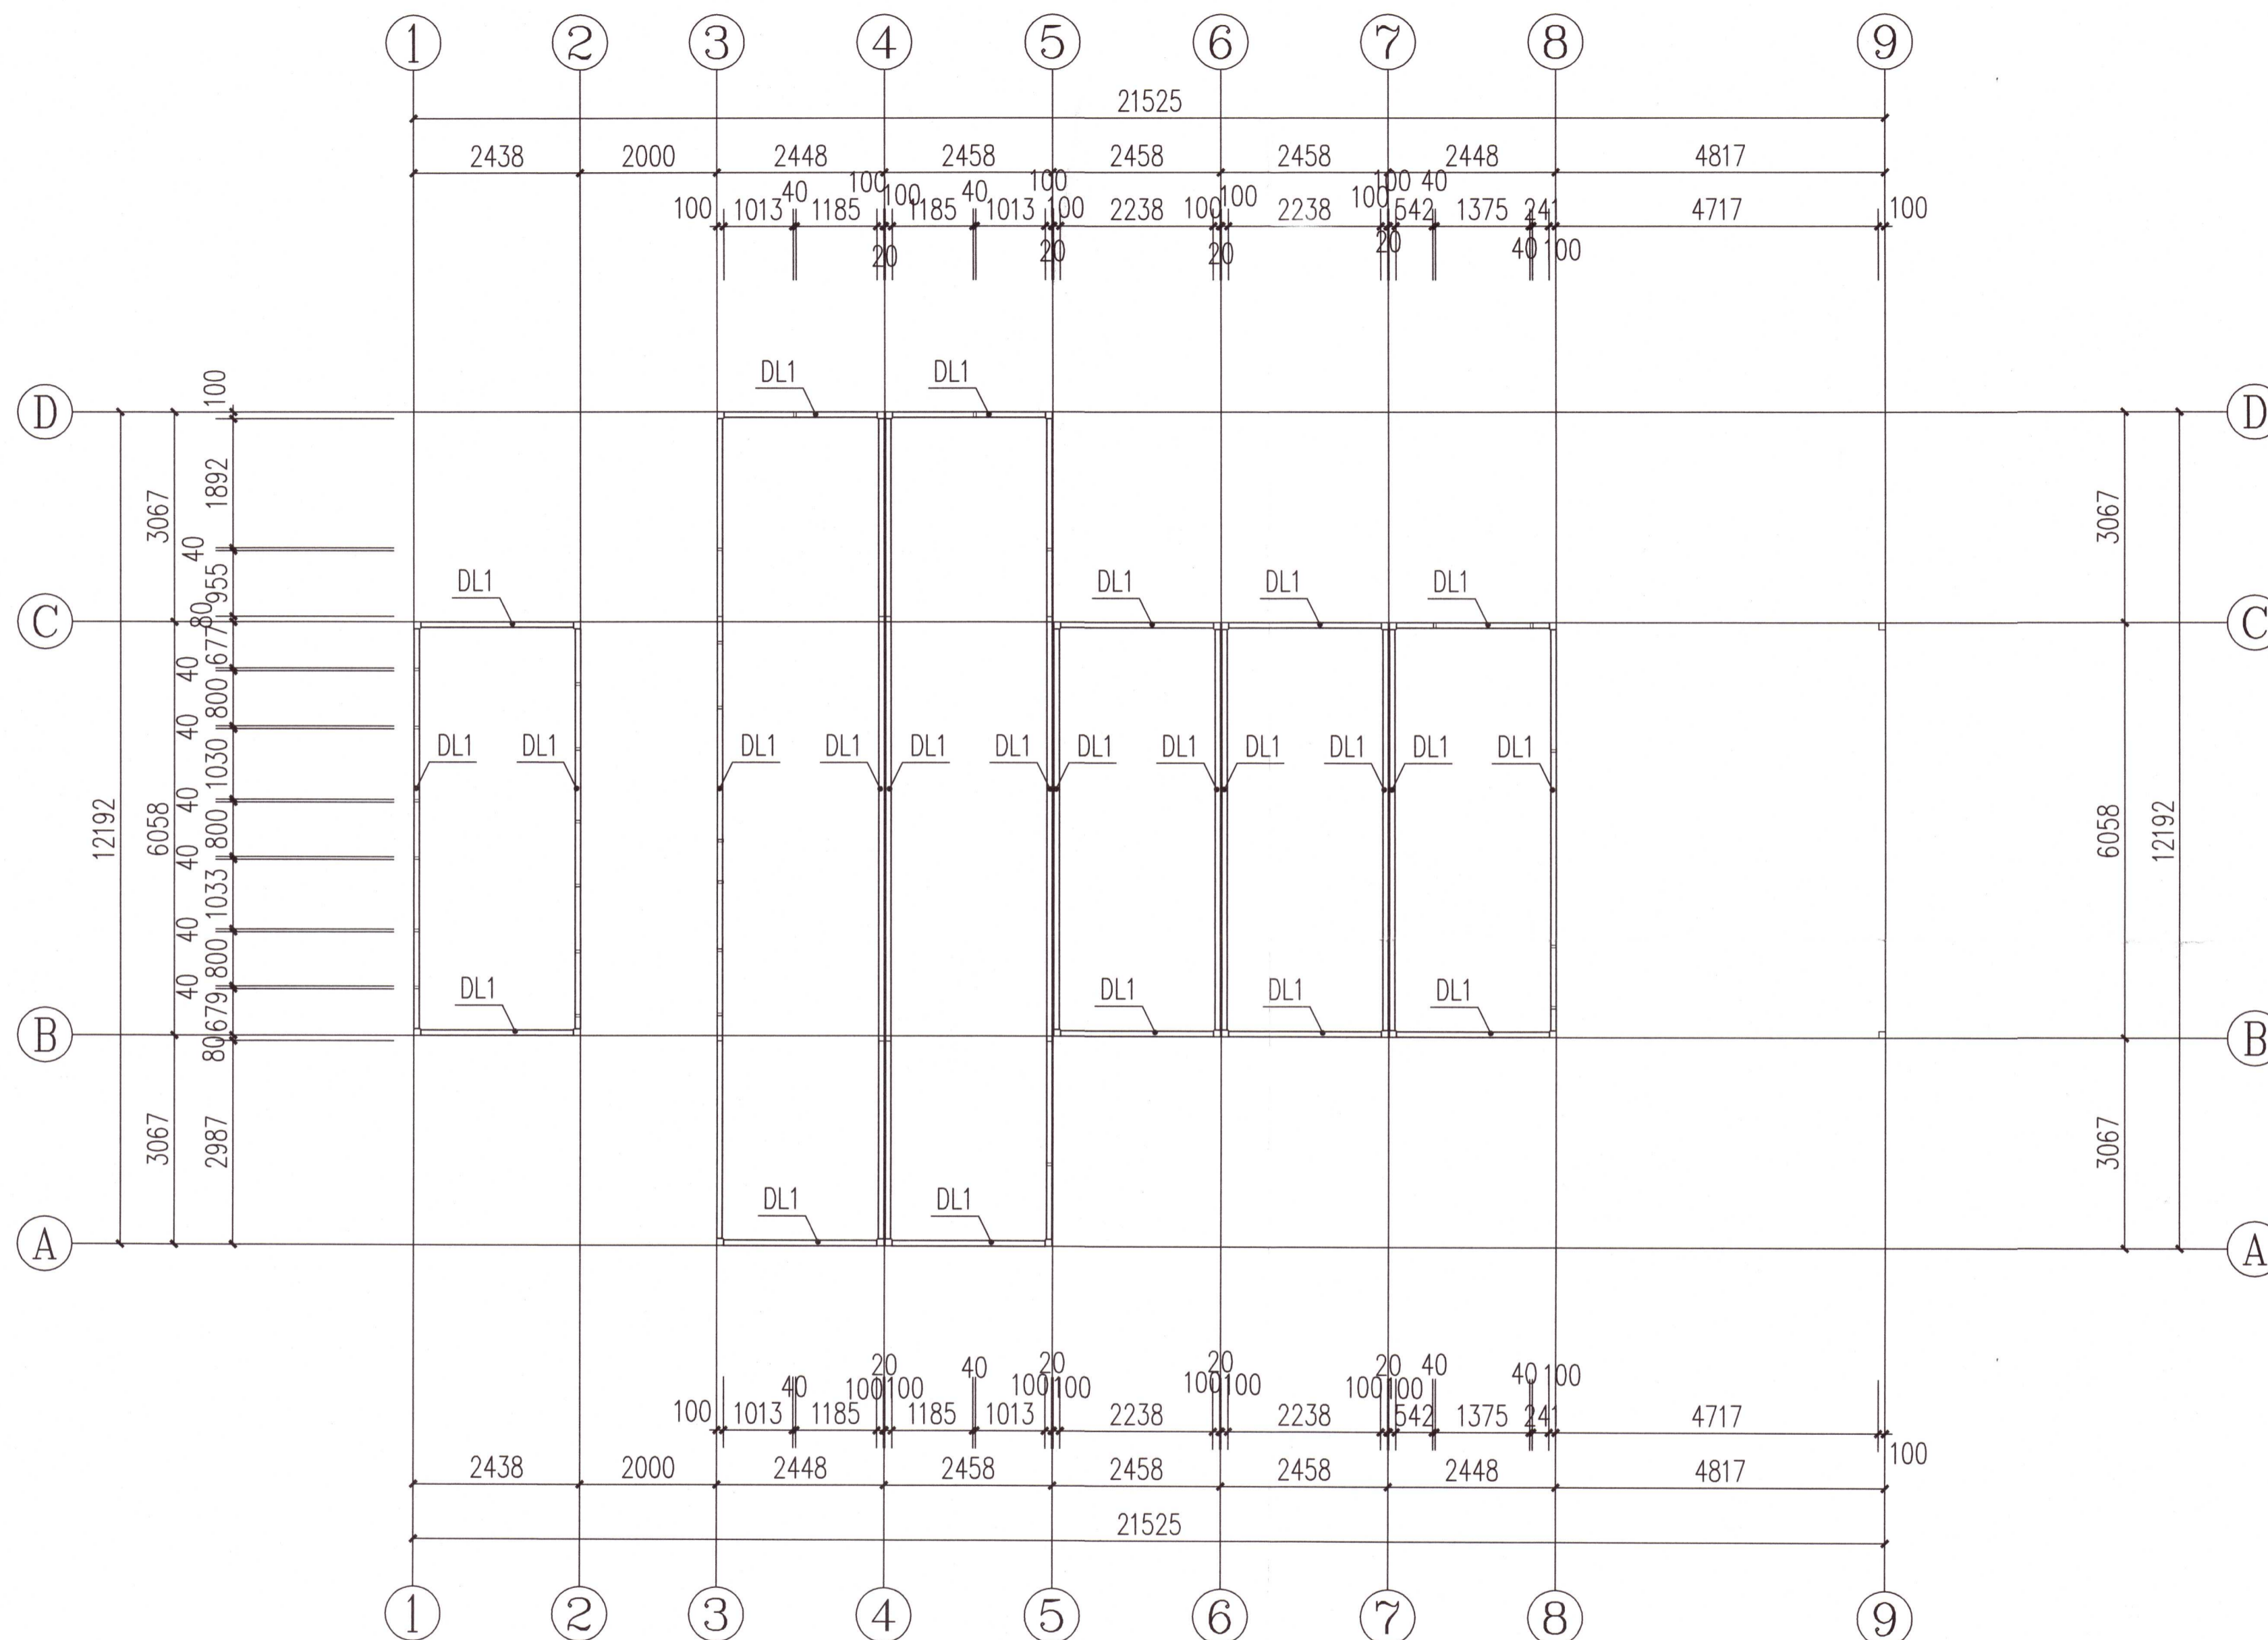

Floor beam Layout 1:100

Materialist

No.	Material	Specs	Remark
DL1	Q355b	160*80*4 RHS	