


- SKÝRINGAR:
- ALMENNAR SKÝRINGAR SJÁ TEIKNINGU B001
 - ALLT EFNÍ OG ÖLL VINNA SKAL VERA Í SAMRÆMI VIÐ GILDANDI STAÐLA OG REGLUGERDIR
 - ÖLL MÁL ERU Í MILLIMETRUM
 - LEGGJA SKAL TJÖRUPAPPA Á MILLI STEYPU OG REIMA / VEGGJAGRINDA
 - TIMBUR BITAR ERU Í FLOKKI C24
 - LÍMTRÉ BITAR ERU Í FLOKKI GL24H
 - PAR SEM EKKI ER MERKT DEILI SKAL NOTA SAMBÆRILEGT
 - 2x45x145, 2x45x95 STÖDIR OG 2x45x245 BITAR LÍMT OG FEST SAMAN MED TRÉSKRÚFUM 6x80 C300
 - 2x45x245 GÓLF BITAR LÍMT OG FEST SAMAN MED TRÉSKRÚFUM 6x80 C300
 - Í VEGGKLÆÐNINGU SKAL NOTA 9MM GRENNIKROSSVIÐ. KROSSVIÐ SKAL NEGLA OG LÍMA MED 31/70 C150 RIFFLUDUM BYSSUSAUM
 - Í ÞAKKLÆÐNINGU SKAL NOTA 25mm BORDAKLÆÐNING FEST MED 31/70 RIFFLUDUM BYSSUSAUM

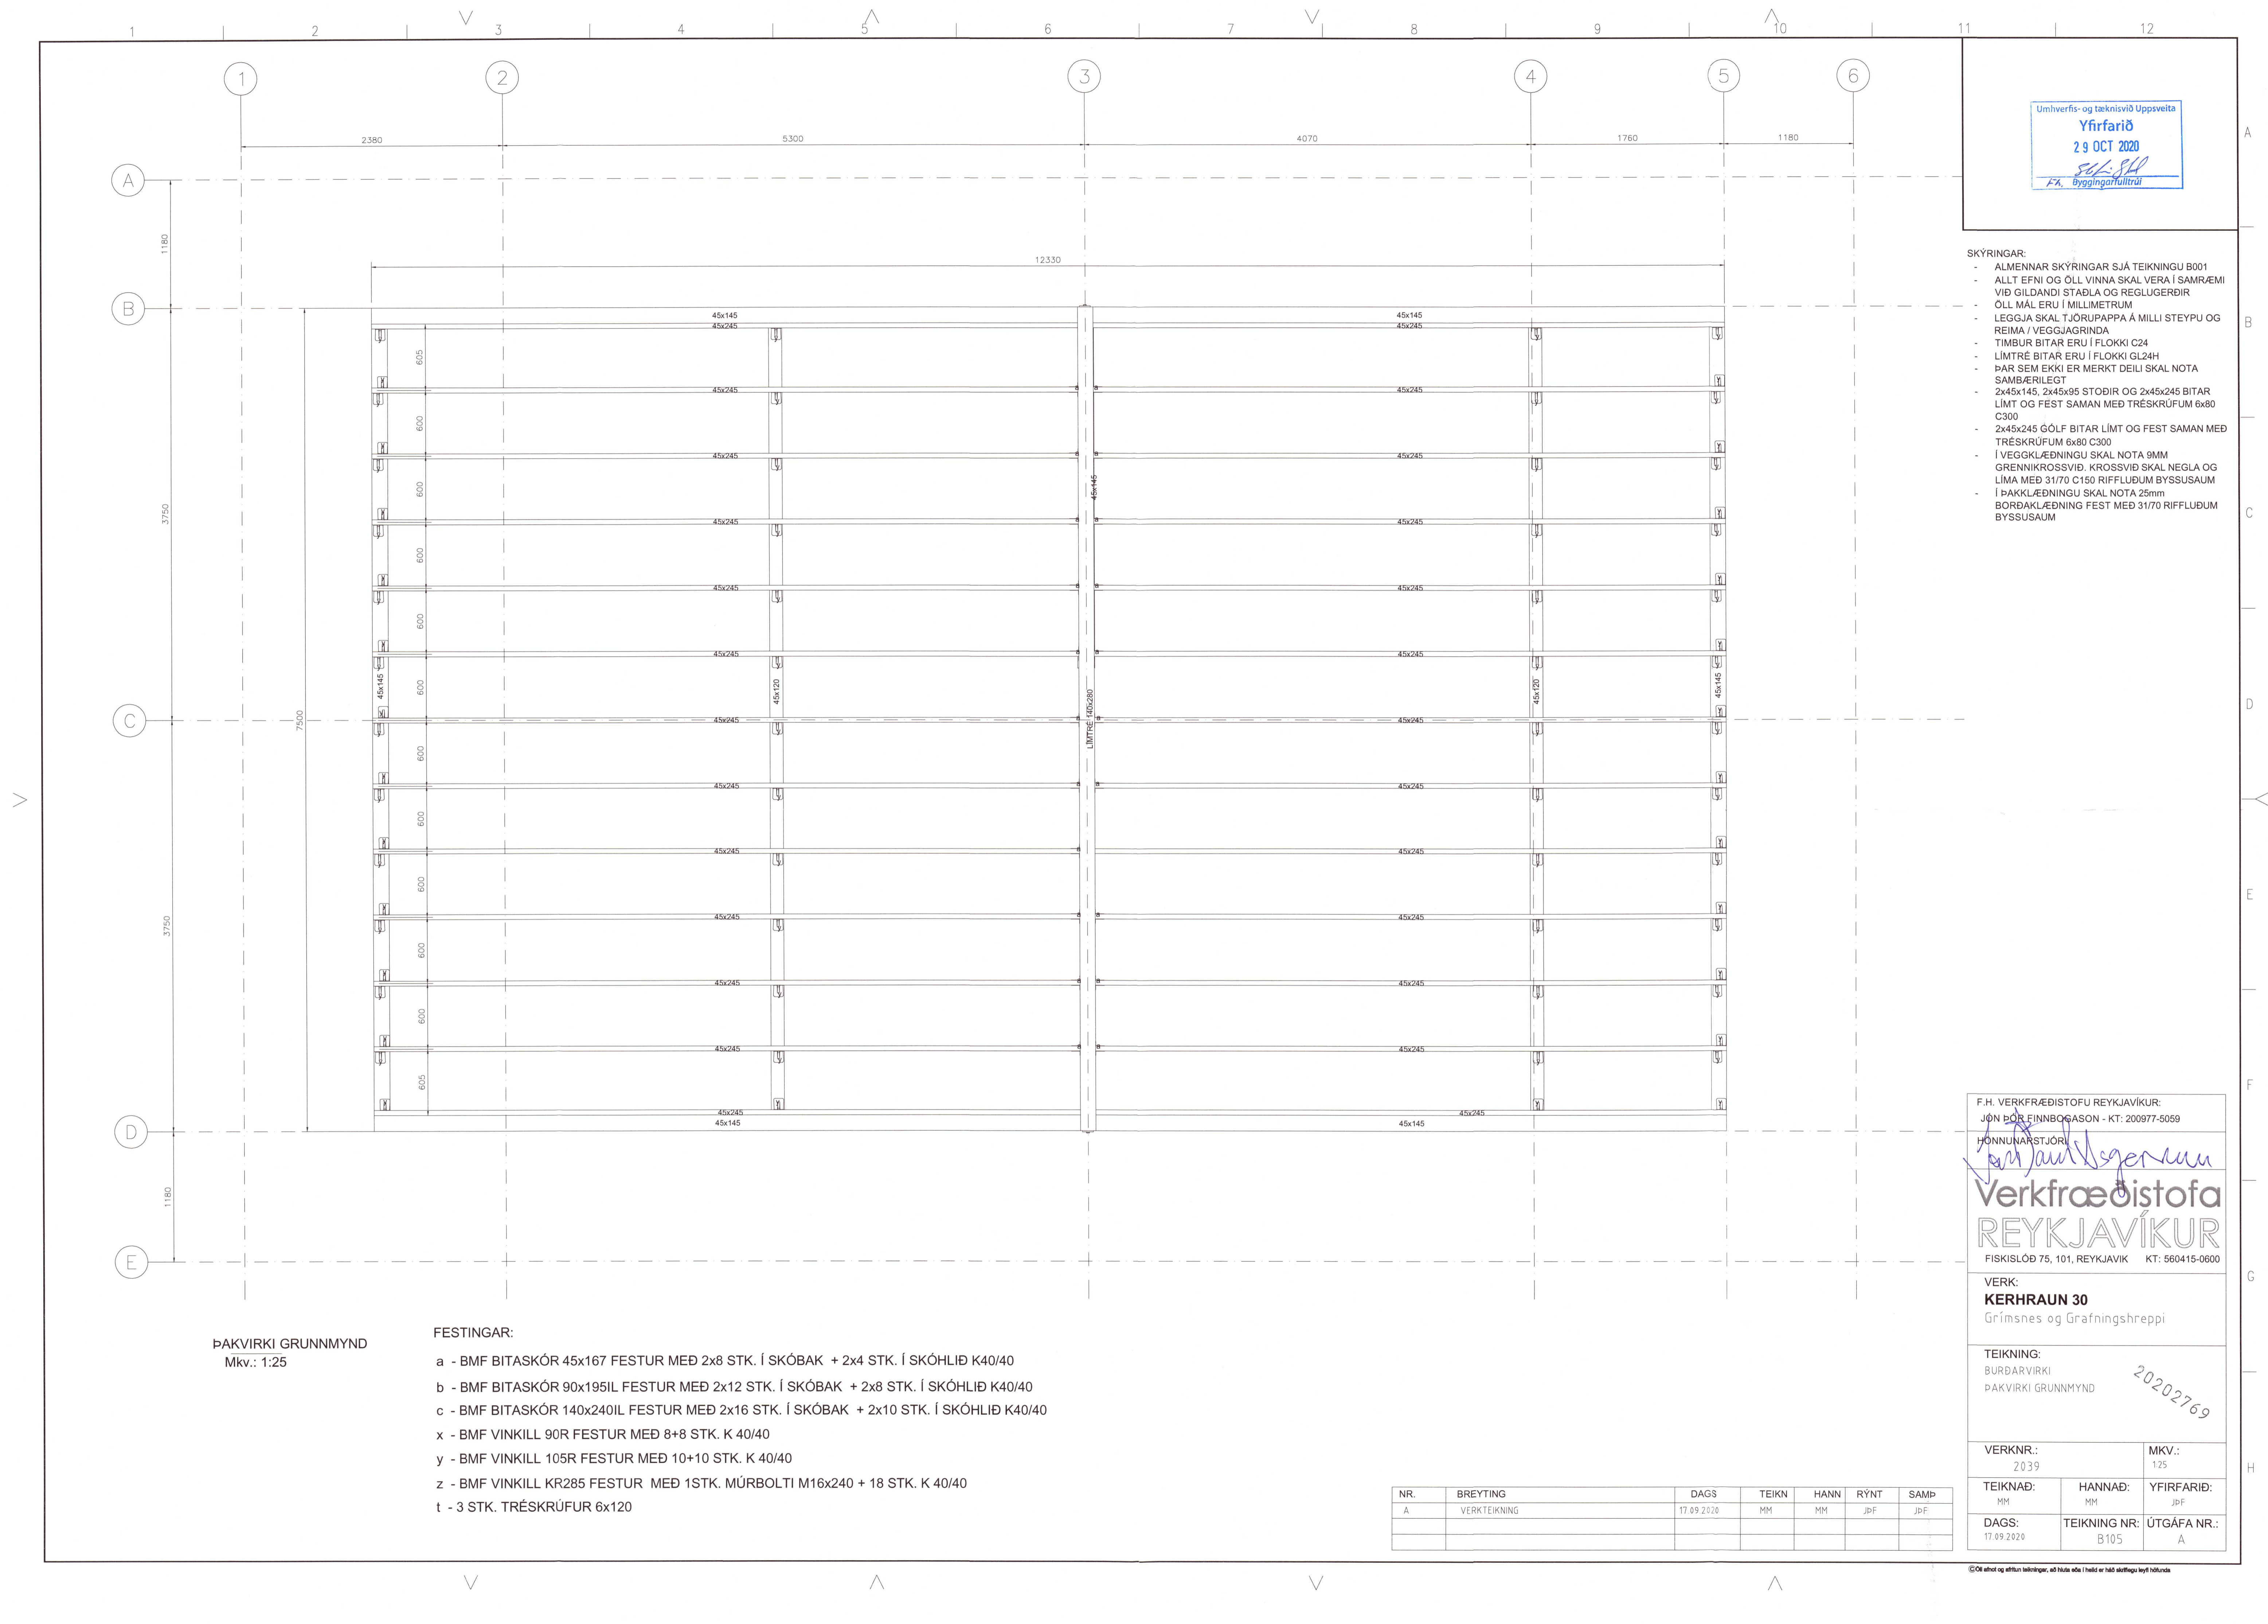

ÞAKVIRKI GRUNNMYND
 Mkv.: 1:25

- FESTINGAR:
- a - BMF BITASKÓR 45x167 FESTUR MED 2x8 STK. Í SKÓBAK + 2x4 STK. Í SKÓHLIÐ K40/40
 - b - BMF BITASKÓR 90x195IL FESTUR MED 2x12 STK. Í SKÓBAK + 2x8 STK. Í SKÓHLIÐ K40/40
 - c - BMF BITASKÓR 140x240IL FESTUR MED 2x16 STK. Í SKÓBAK + 2x10 STK. Í SKÓHLIÐ K40/40
 - x - BMF VINKILL 90R FESTUR MED 8+8 STK. K 40/40
 - y - BMF VINKILL 105R FESTUR MED 10+10 STK. K 40/40
 - z - BMF VINKILL KR285 FESTUR MED 1STK. MÚRBOLTI M16x240 + 18 STK. K 40/40
 - t - 3 STK. TRÉSKRÚFUR 6x120

F.H. VERKFRÆDISTOFU REYKJAVÍKUR:
 JÓN ÞÓR FINNBOGASON - KT: 200977-5059
 HÖNNUNARSTJÓRI
Jón Þór Finnbogason
Verkfræðistofa
REYKJAVÍKUR
 FISKISLÓÐ 75, 101, REYKJAVÍK KT: 560415-0600

VERK:
KERHRAUN 30
 Grímsnes og Grafningshreppi

TEIKNING:
 BURÐARVIRKI
 ÞAKVIRKI GRUNNMYND
 20202769

VERKNR.: 2039	MKV.: 1:25
TEIKNAD: MM	HANNAD: MM
DAGS: 17.09.2020	YFIRFARID: JpF
TEIKNING NR.: B105	ÚTGÁFA NR.: A

NR.	BREYTING	DAGS	TEIKN	HANN	RÝNT	SAMP
A	VERKTEIKNING	17.09.2020	MM	MM	JpF	JpF