



SNID: 1-1  
MKV.: 125

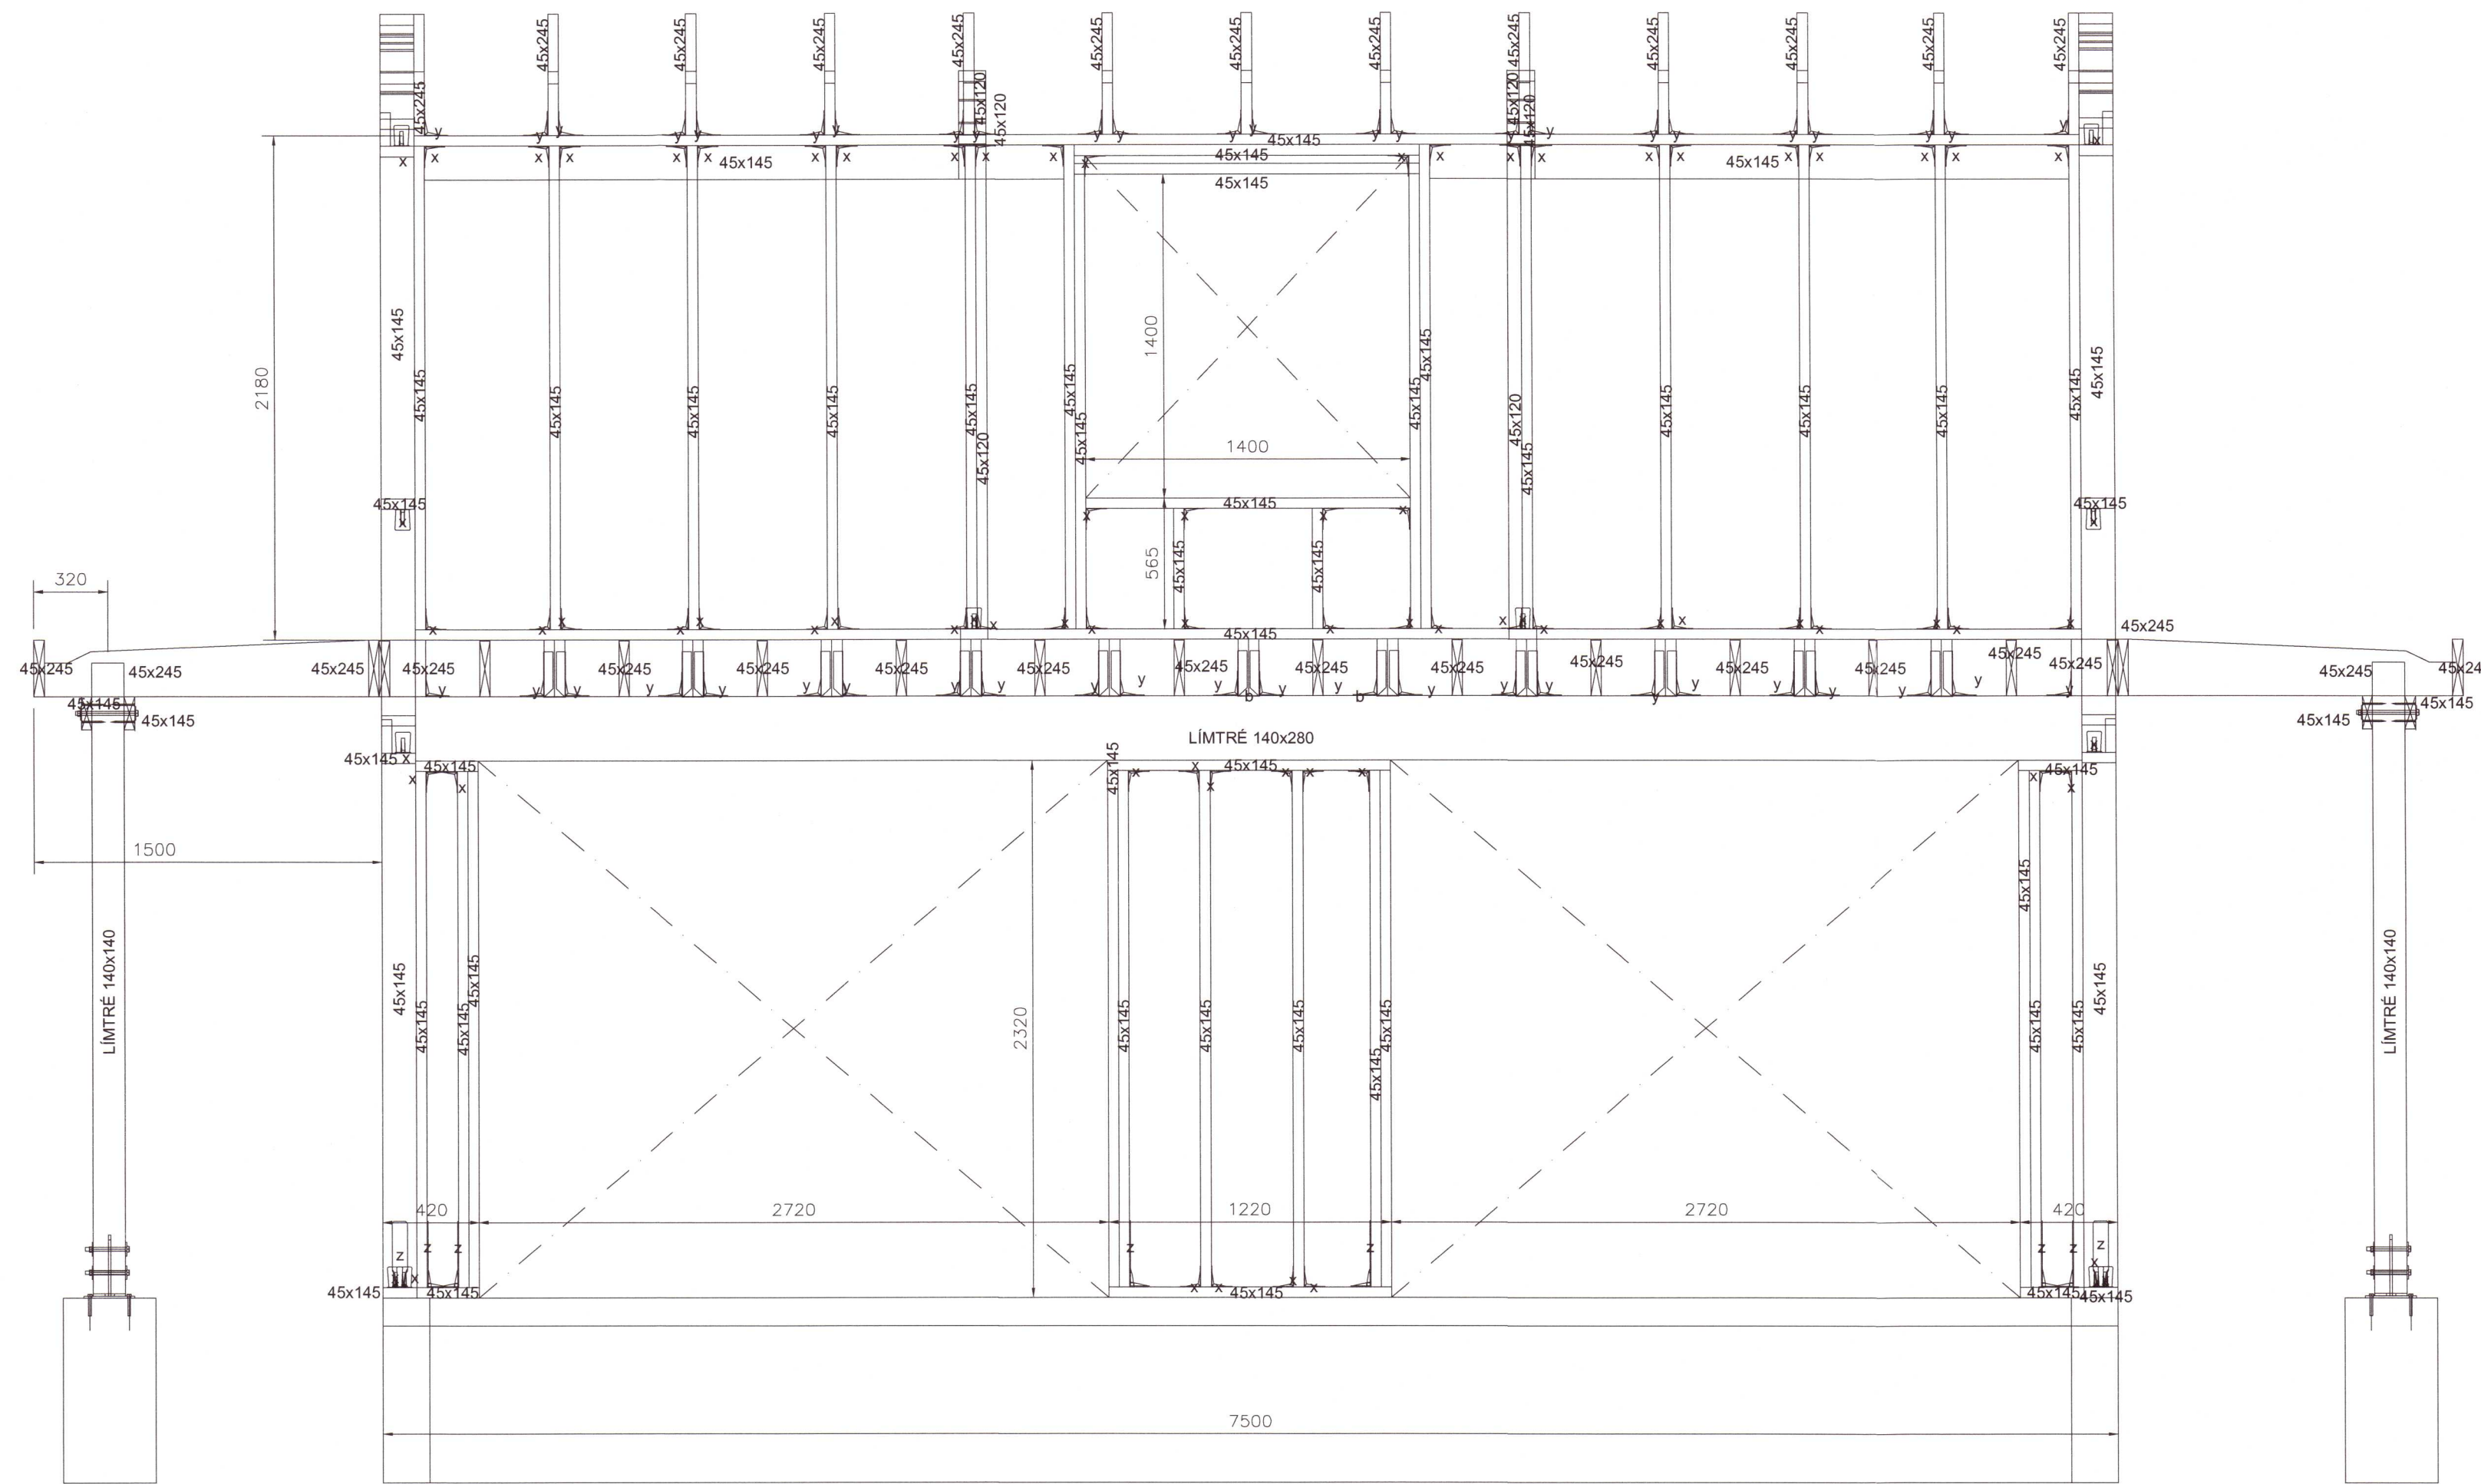

Umhverfis- og tæknisvið Uppsveita  
Yfirfarið  
29 OCT 2020  
S.H. Björn  
Fl. Byggingarfulltrúi

- SKÝRINGAR:
- ALMENNAR SKÝRINGAR SJÁ TEIKNINGU B001
  - ALLT EFNÍ OG ÖLL VINNA SKAL VERA Í SAMRÆMI VIÐ GILDANDI STAÐLA OG REGLUGERÐIR
  - ÖLL MÁL ERU Í MILLIMETRUM
  - LEGGJA SKAL TJÖRUPAPPA Á MILLI STEYPU OG REIMA / VEGGJAGRINDA
  - TIMBUR BITAR ERU Í FLOKKI C24
  - LÍMTRÉ BITAR ERU Í FLOKKI GL24H
  - ÞAR SEM EKKI ER MERKT DEILI SKAL NOTA SAMBÆRILEGT
  - 2x45x145, 2x45x95 STÖÐIR OG 2x45x245 BITAR LÍMT OG FEST SAMAN MED TRÉSKRÚFUM 6x80 C300
  - 2x45x245 GÓLF BITAR LÍMT OG FEST SAMAN MED TRÉSKRÚFUM 6x80 C300
  - Í VEGGKLÆÐNINGU SKAL NOTA 9MM GRENNIKROSSVIÐ. KROSSVIÐ SKAL NEGLA OG LÍMA MED 31/70 C150 RIFFLUDUM BYSSUSAUM
  - Í ÞAKKLÆÐNINGU SKAL NOTA 25mm BORDAKLÆÐNING FEST MED 31/70 RIFFLUDUM BYSSUSAUM

SNID: 2-2  
MKV.: 125

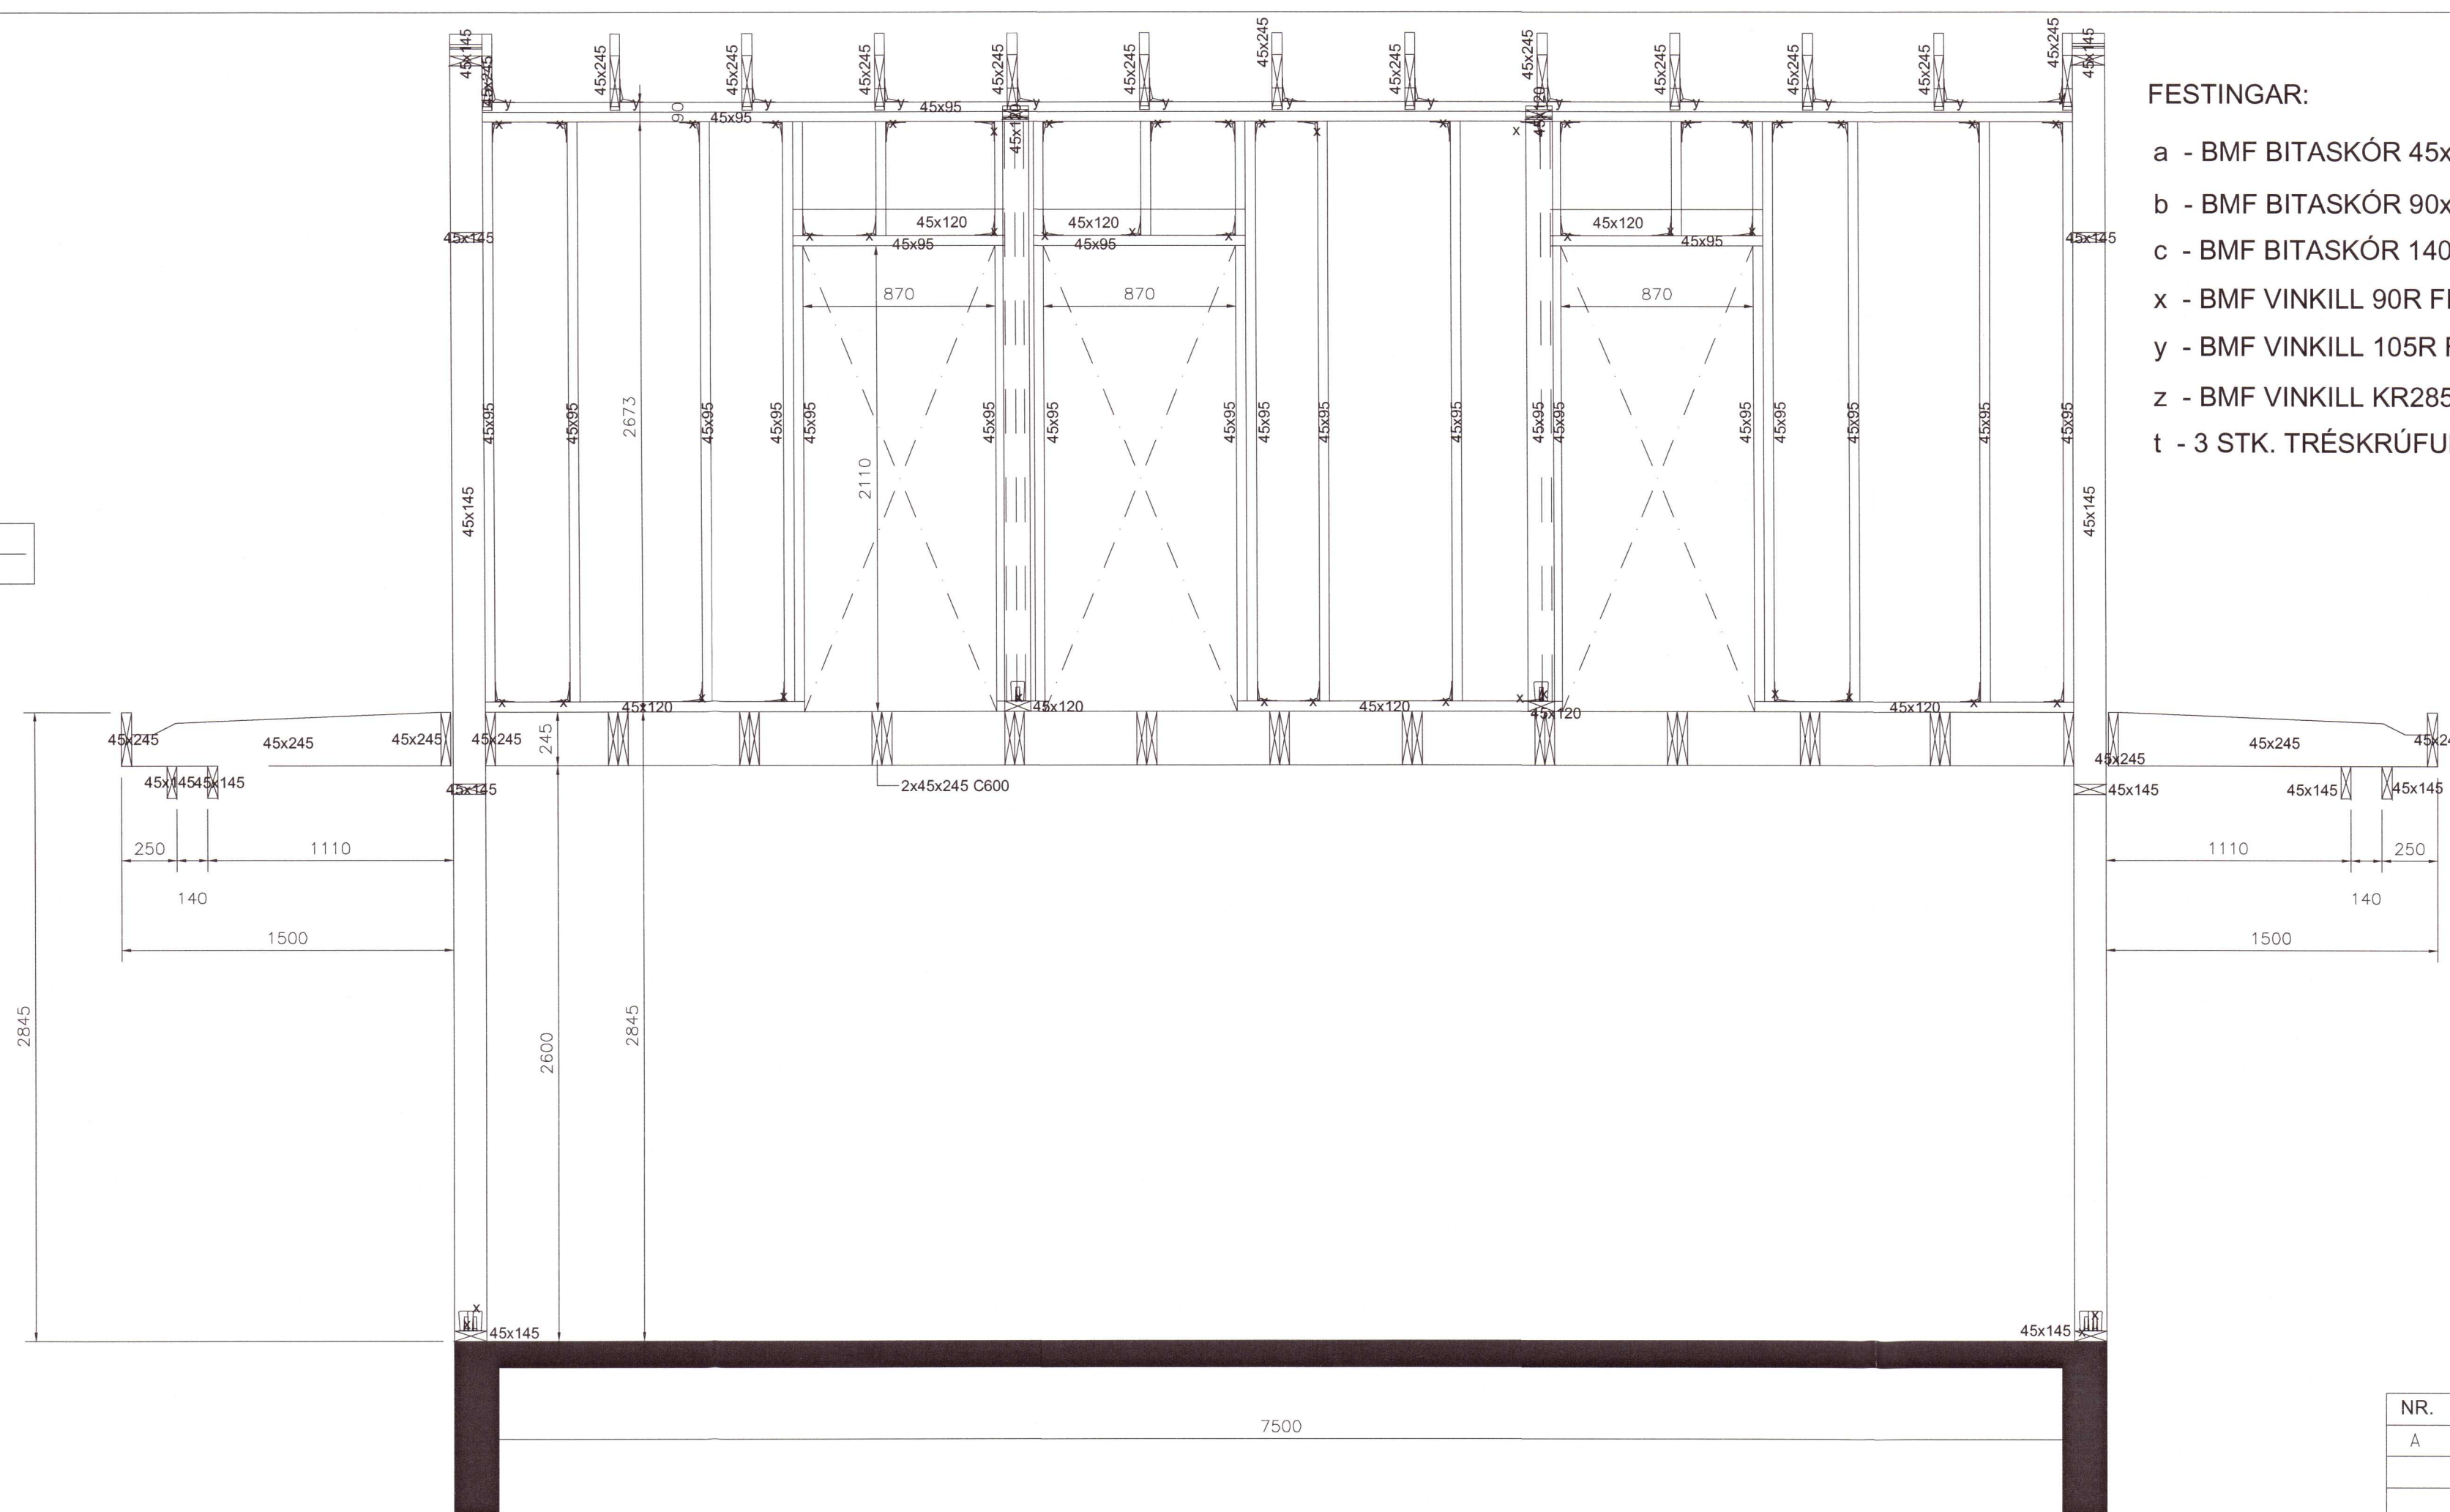

FESTINGAR:

- a - BMF BITASKÓR 45x167 FESTUR MED 2x8 STK. Í SKÓBAK + 2x4 STK. Í SKÓHLIÐ K40/40
- b - BMF BITASKÓR 90x195IL FESTUR MED 2x12 STK. Í SKÓBAK + 2x8 STK. Í SKÓHLIÐ K40/40
- c - BMF BITASKÓR 140x240IL FESTUR MED 2x16 STK. Í SKÓBAK + 2x10 STK. Í SKÓHLIÐ K40/40
- x - BMF VINKILL 90R FESTUR MED 8+8 STK. K 40/40
- y - BMF VINKILL 105R FESTUR MED 10+10 STK. K 40/40
- z - BMF VINKILL KR285 FESTUR MED 1STK. MÚRBOLTI M16x240 + 18 STK. K 40/40
- t - 3 STK. TRÉSKRÚFUR 6x120

F.H. VERKFRÆÐISTOFU REYKJAVÍKUR:  
JÓN ÞÓR FINNBOGASON - KT: 200977-5059  
HÖNNUNARSTJÓR  
*Jón Þór Finnbogason*  
Verkfræðistofa  
REYKJAVÍKUR  
FÍSKISLÓÐ 75, 101, REYKJAVÍK KT: 560415-0600

VERK:  
**KERHRAUN 30**  
Grímsnes og Grafningshreppi

TEIKNING:  
BURÐARVIRKI  
SNID 1-1 og 2-2

20202773

VERKNR.: 2039	MKV.: 125
TEIKNAD: MM	HANNAD: MM
DAGS: 17.09.2020	YFIRFARIÐ: JbF
TEIKNING NR.: B.204	ÚTGÁFA NR.: A

NR.	BREYTING	DAGS	TEIKN	HANN	RÝNT	SAMÞ
A	VERKTEIKNING	17.09.2020	MM	MM	JbF	JbF