


Tengist í fráveitu sveitarfélagssins

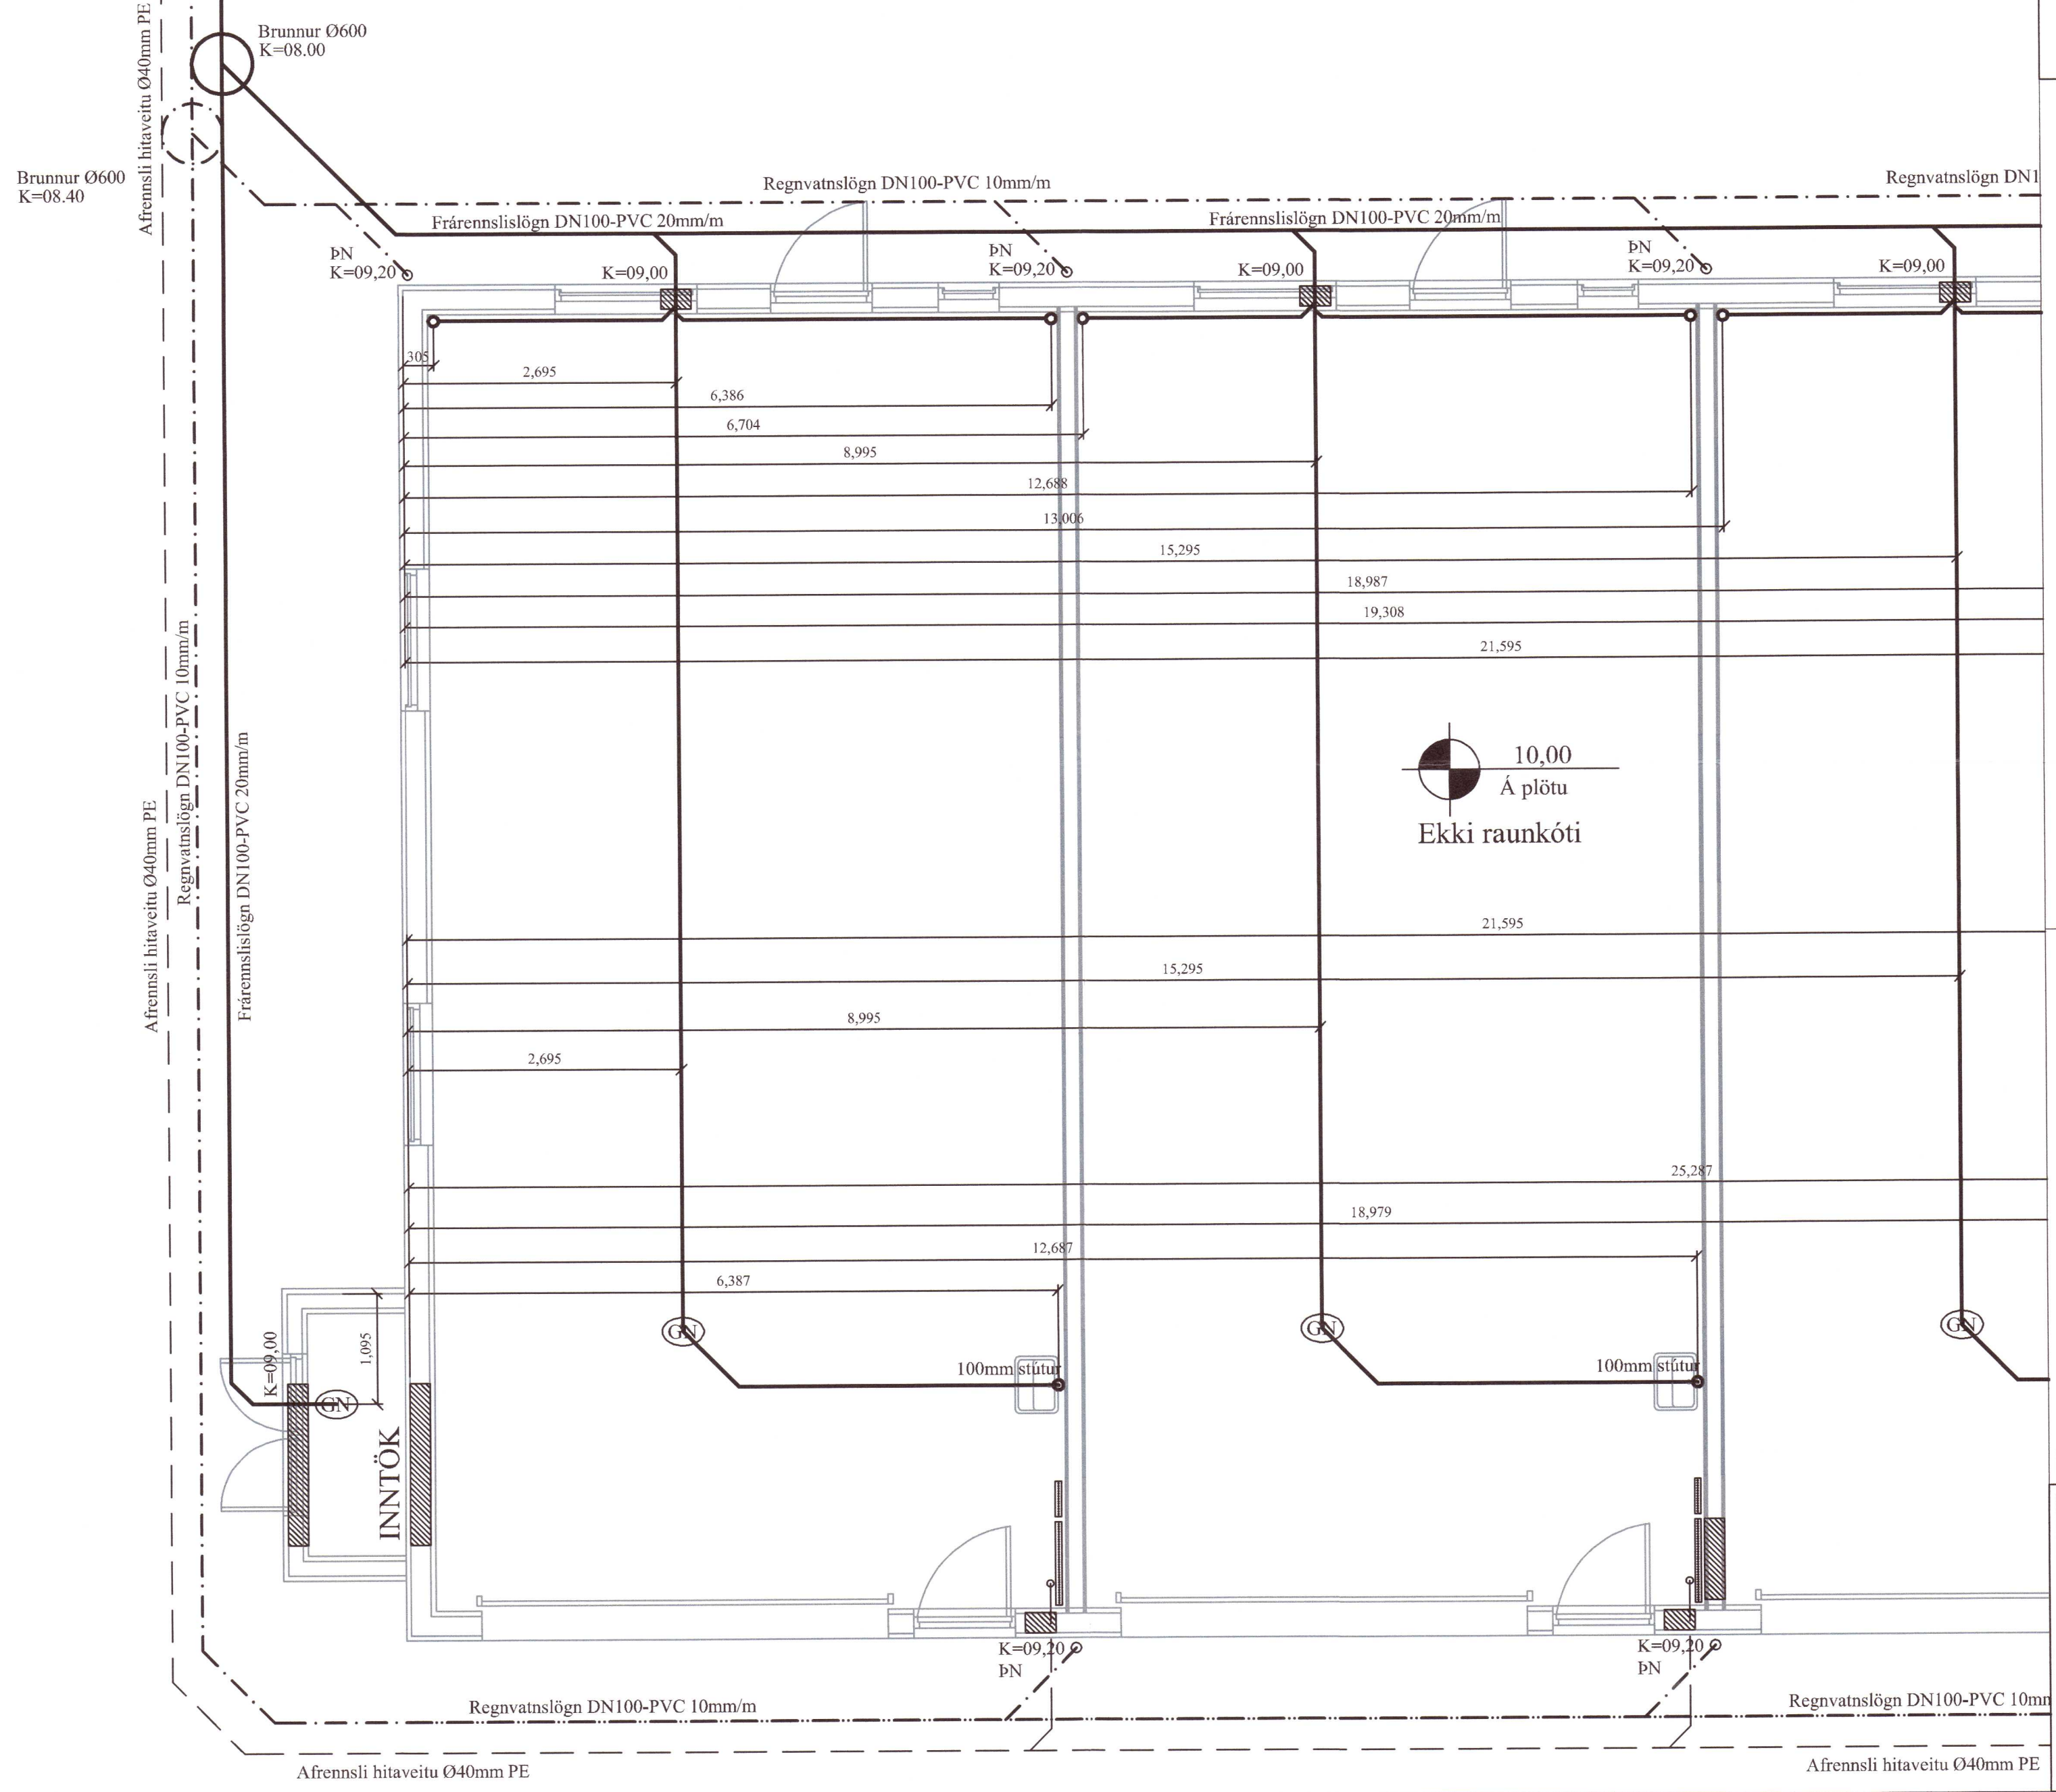

SKÝRINGAR:


ALLAR LAGNIR ERU 100mm PVC, HALLI 20‰, MEST 300‰, NEMA ANNAD KOMI FRAM. LAGNIR OFAN GRUNNPLÖTU ERU ÚR PP (POLYPROPYLEN). ALLAR LAGNIR ERU MED ÞAR TIL GERÐUM ÞÉTTIHRINGJUM. UMHVERFIS LAGNIR Í JÖRD KOMI MINNST 150mm SANDLAG ER ÞJAPPIST. ÖLL NIÐURFÖLL ERU MED VATNSLÁS. ÖLL MÁL ERU Í mm NEMA ANNAD KOMI FRAM Á TEIKNINGUM OG ERU MIÐUÐ VID ÚTBRÚN SÖKKULS.

SÖKKUL OG INNTAKSGÖT. STÆRD SÖKKULGATA ER 300x300mm, OG INNTAKSGATA ER 600x400mm, SJÁ SKÝRINGAMYNDIR.

*ATH! ALLIR KÓTAR MIDAST VID RENNLSIBOTN.

- K = HÆÐARKÓTAR LAGNA.
- HL = HANDLAUG
- SV = SKOLVASKUR
- VS = VATNSSALERNI
- BK = BAKKAR
- SB = STEYPIBÁÐ
- EV = ELDHÚSVASKUR
- UPV = UPPÞVOTTAVÆL
- ÞN = ÞAKRENNUNIDURFALL
- HR = HREINSISÚTUR MED LOKI
- GK = GÖLFKÓTI
- GN50 = GÖLFNIDURFALL DN50
- GNC50 = GÖLFNIDURFALL DN50 MED GEGNUMSTREYMI (0,9l/s)
- GNG70 = GÖLFNIDURFALL DN70 MED GEGNUMSTREYMI (1,8l/s)
- GN100 = GÖLFNIDURFALL DN100

- SKÓLPLÖGN
- REGNVATNSLÖGN / DREN
- AFRENNSLI HITAVEITU
- INNTAK KALT VATN
- INNTAK HEITT VATN

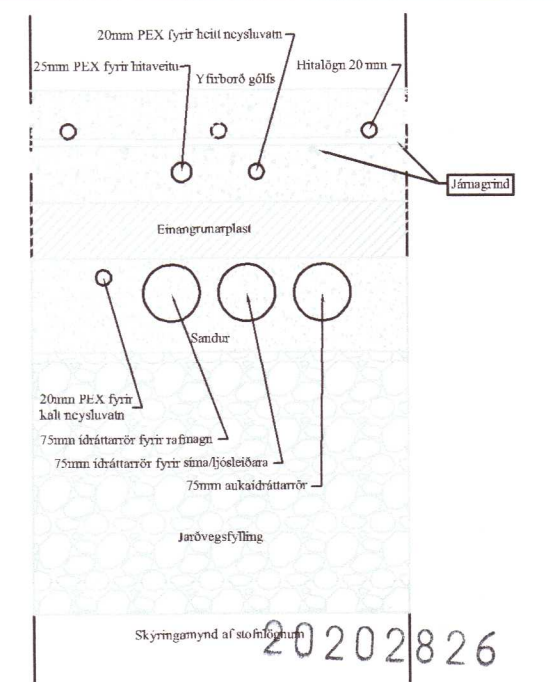

Öll mál eru í millimetrum, nema annað sé tekið fram.

Br: Breyting Dags: Samp:

VERKHEITI: Lindarskógur 5b 806 Bláskógabyggð TEIKNINÚMÉR: 520

VERKHLUTI: Lagnir - Sökkull Frærennslí-, regnvatn ÚTGÁFA: A1

Hönnuður: Leifur Örn Leifsson kt. 150982-4139 Samþykkt: Leifur Örn Leifsson

Yfirfarið af hönnunarstjóra: Bent Larsen kt. 141177-3469 Samþykkt: Bent Larsen

LARSEN HÖNNUN OG RÁÐGJÖF Bent Larsen Fróðásson Byggingarfræðingur B.Sc Sími 844-7599 tölvupóstur: bent@larsenhr.is

BLAÐSTÆRD: A-2 DAGS: 23.10.20 VERKNR: 20-38 MKV: 1,50