


Umhverfis- og tæknisvið Uppsveita
 Yfirfarið
 29. OKT. 2020
 Bent Fróðason
 Byggingarfulltrúi

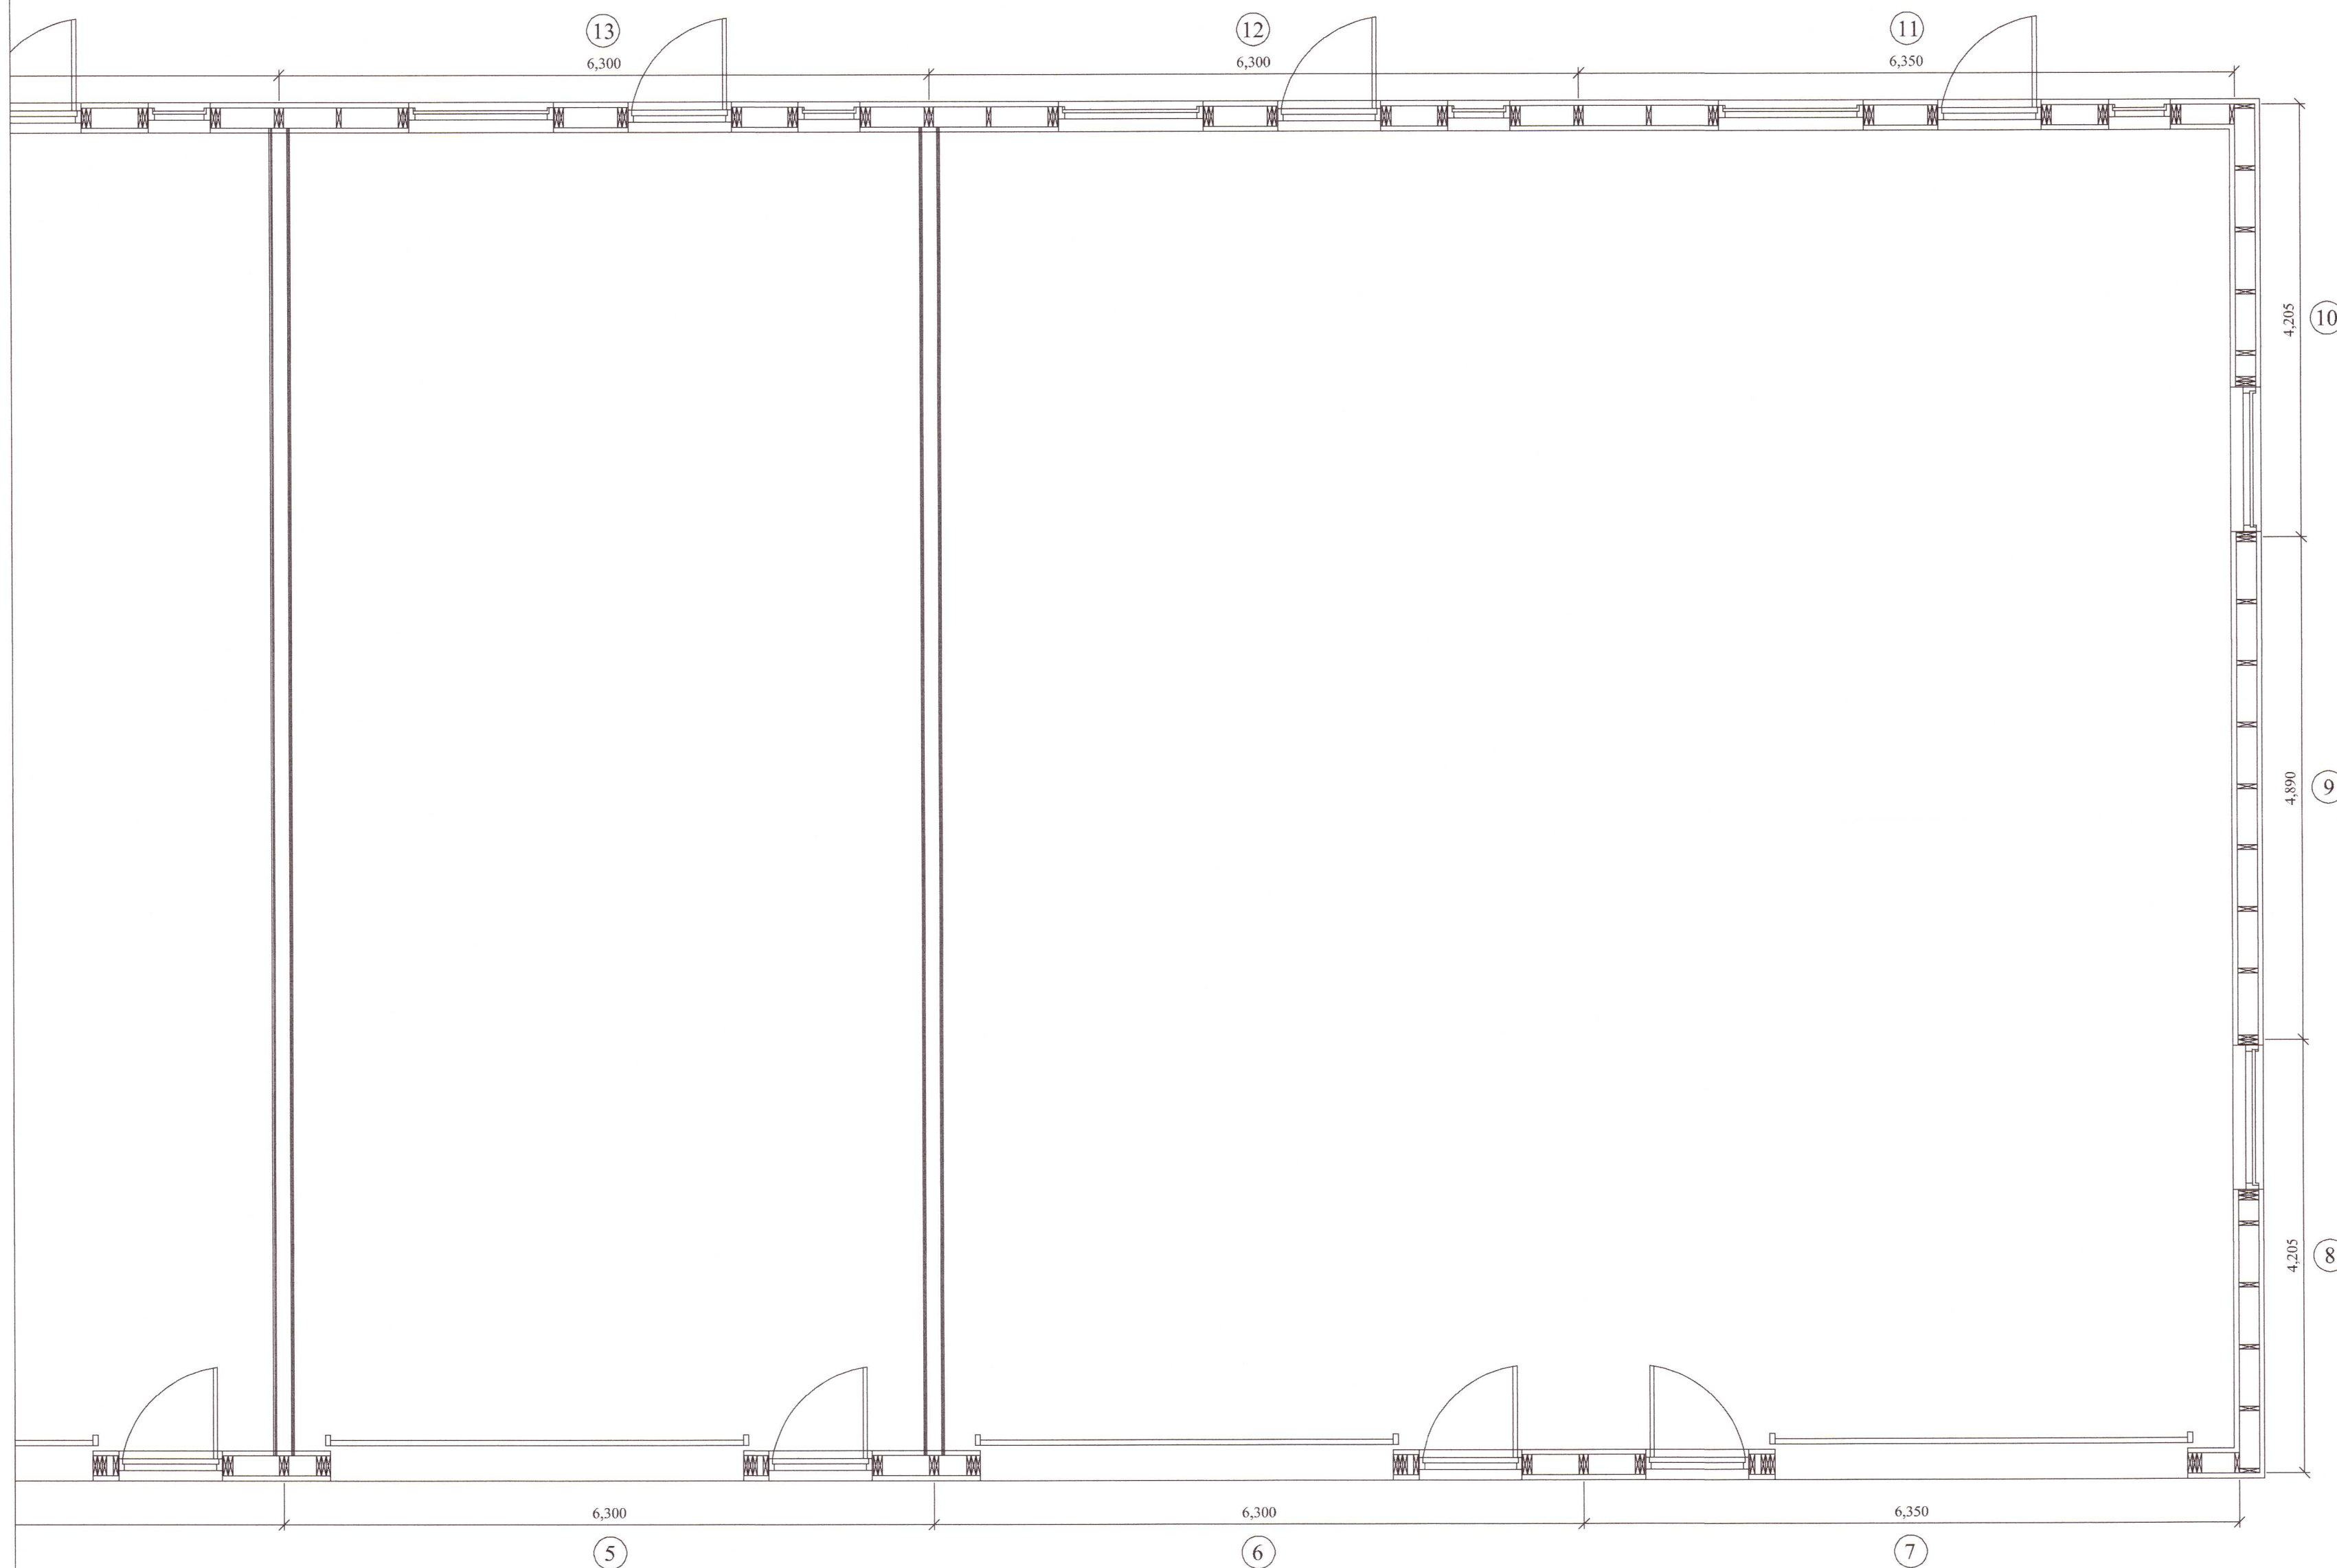

Almennt:

Öll mál skulu staðfest skv. aðaltekningum.
 Ef eitthvert misræmi er skulu aðaltekningar vera ráðandi,
 þó ber að láta hönnuði vita af misræmi.

Skýringar - trévirki veggja

Allur viður er C24.
 Allan við utanhúss skal fúaverja. Allur saumur og festingar utanhúss skulu vera heitzinkhúðaðar eða ryðfriar. Allar stoðir og lausholt eru $4\frac{5}{195}$ nema annað sé tekið fram. Bil á milli miðjúlínu stoða skal ekki vera meira en 600 mm. Utan á grind komi 9 mm gufuopinn rakapolinn krossviður (t.d. grenikrossviður). Krossviður festist með $2\frac{3}{50}$ C150 í rakapolið lím. Þétting (Aerofil-pulsa eða Illmod þéttiborði) komi undir fótstykki, einnig skal setja vindpappa undir fótstykki, sem kemur þá á milli steypu og fótstykkis.

Festingar á öllum samskeytum:

Öll horn og einingasamskeyti skal víxlkrúfa saman með 6x80mm skrúfum c/c 400mm.

Festing á fótstykki

Múrboltar M12 C600 koma í gegnum fótstykki. Bordýpt = 105 mm og snertidýpt bolta við steiptan flöt => 80 mm.

F1 - F4
 sjá sérmyndir.

20202845

Öll mál eru í millimetrum, nema annað sé tekið fram.

Br: Breyting Dags: Samp:

VERKHEITI: Lindarskógur 5b 806 Bláskógabyggð	TEIKNINUMER: 203
VERKHLUTI: Burðarvirki Grunnmynd veggja	ÚTGÁFA: A1
Hönnuður: Leifur Örn Leifsson 150982-4139	Samþykkt: <i>Leifur Örn Leifsson</i>
Hönnunartjóri: Bent Larsen kt. 141177-3469	Samþykkt: <i>Bent Larsen</i>
LARSEN HÖNNUN OG RÁÐGJÖF	Bent Larsen Fróðason Byggingarfræðingur B.Sc Sími 844-7699 tölvupóstur: bent@larsenhr.is
BLAÐSTÆRD: A-2	DAGS: 23.10.20
VERKNR: 20-38	MKV: 1:50