


Umhverfis- og tæknisvið Uppsveita
Yfirfarið
 11 NOV 2020
St. Li. Ghof
 Fl. Byggingarfulltrúi

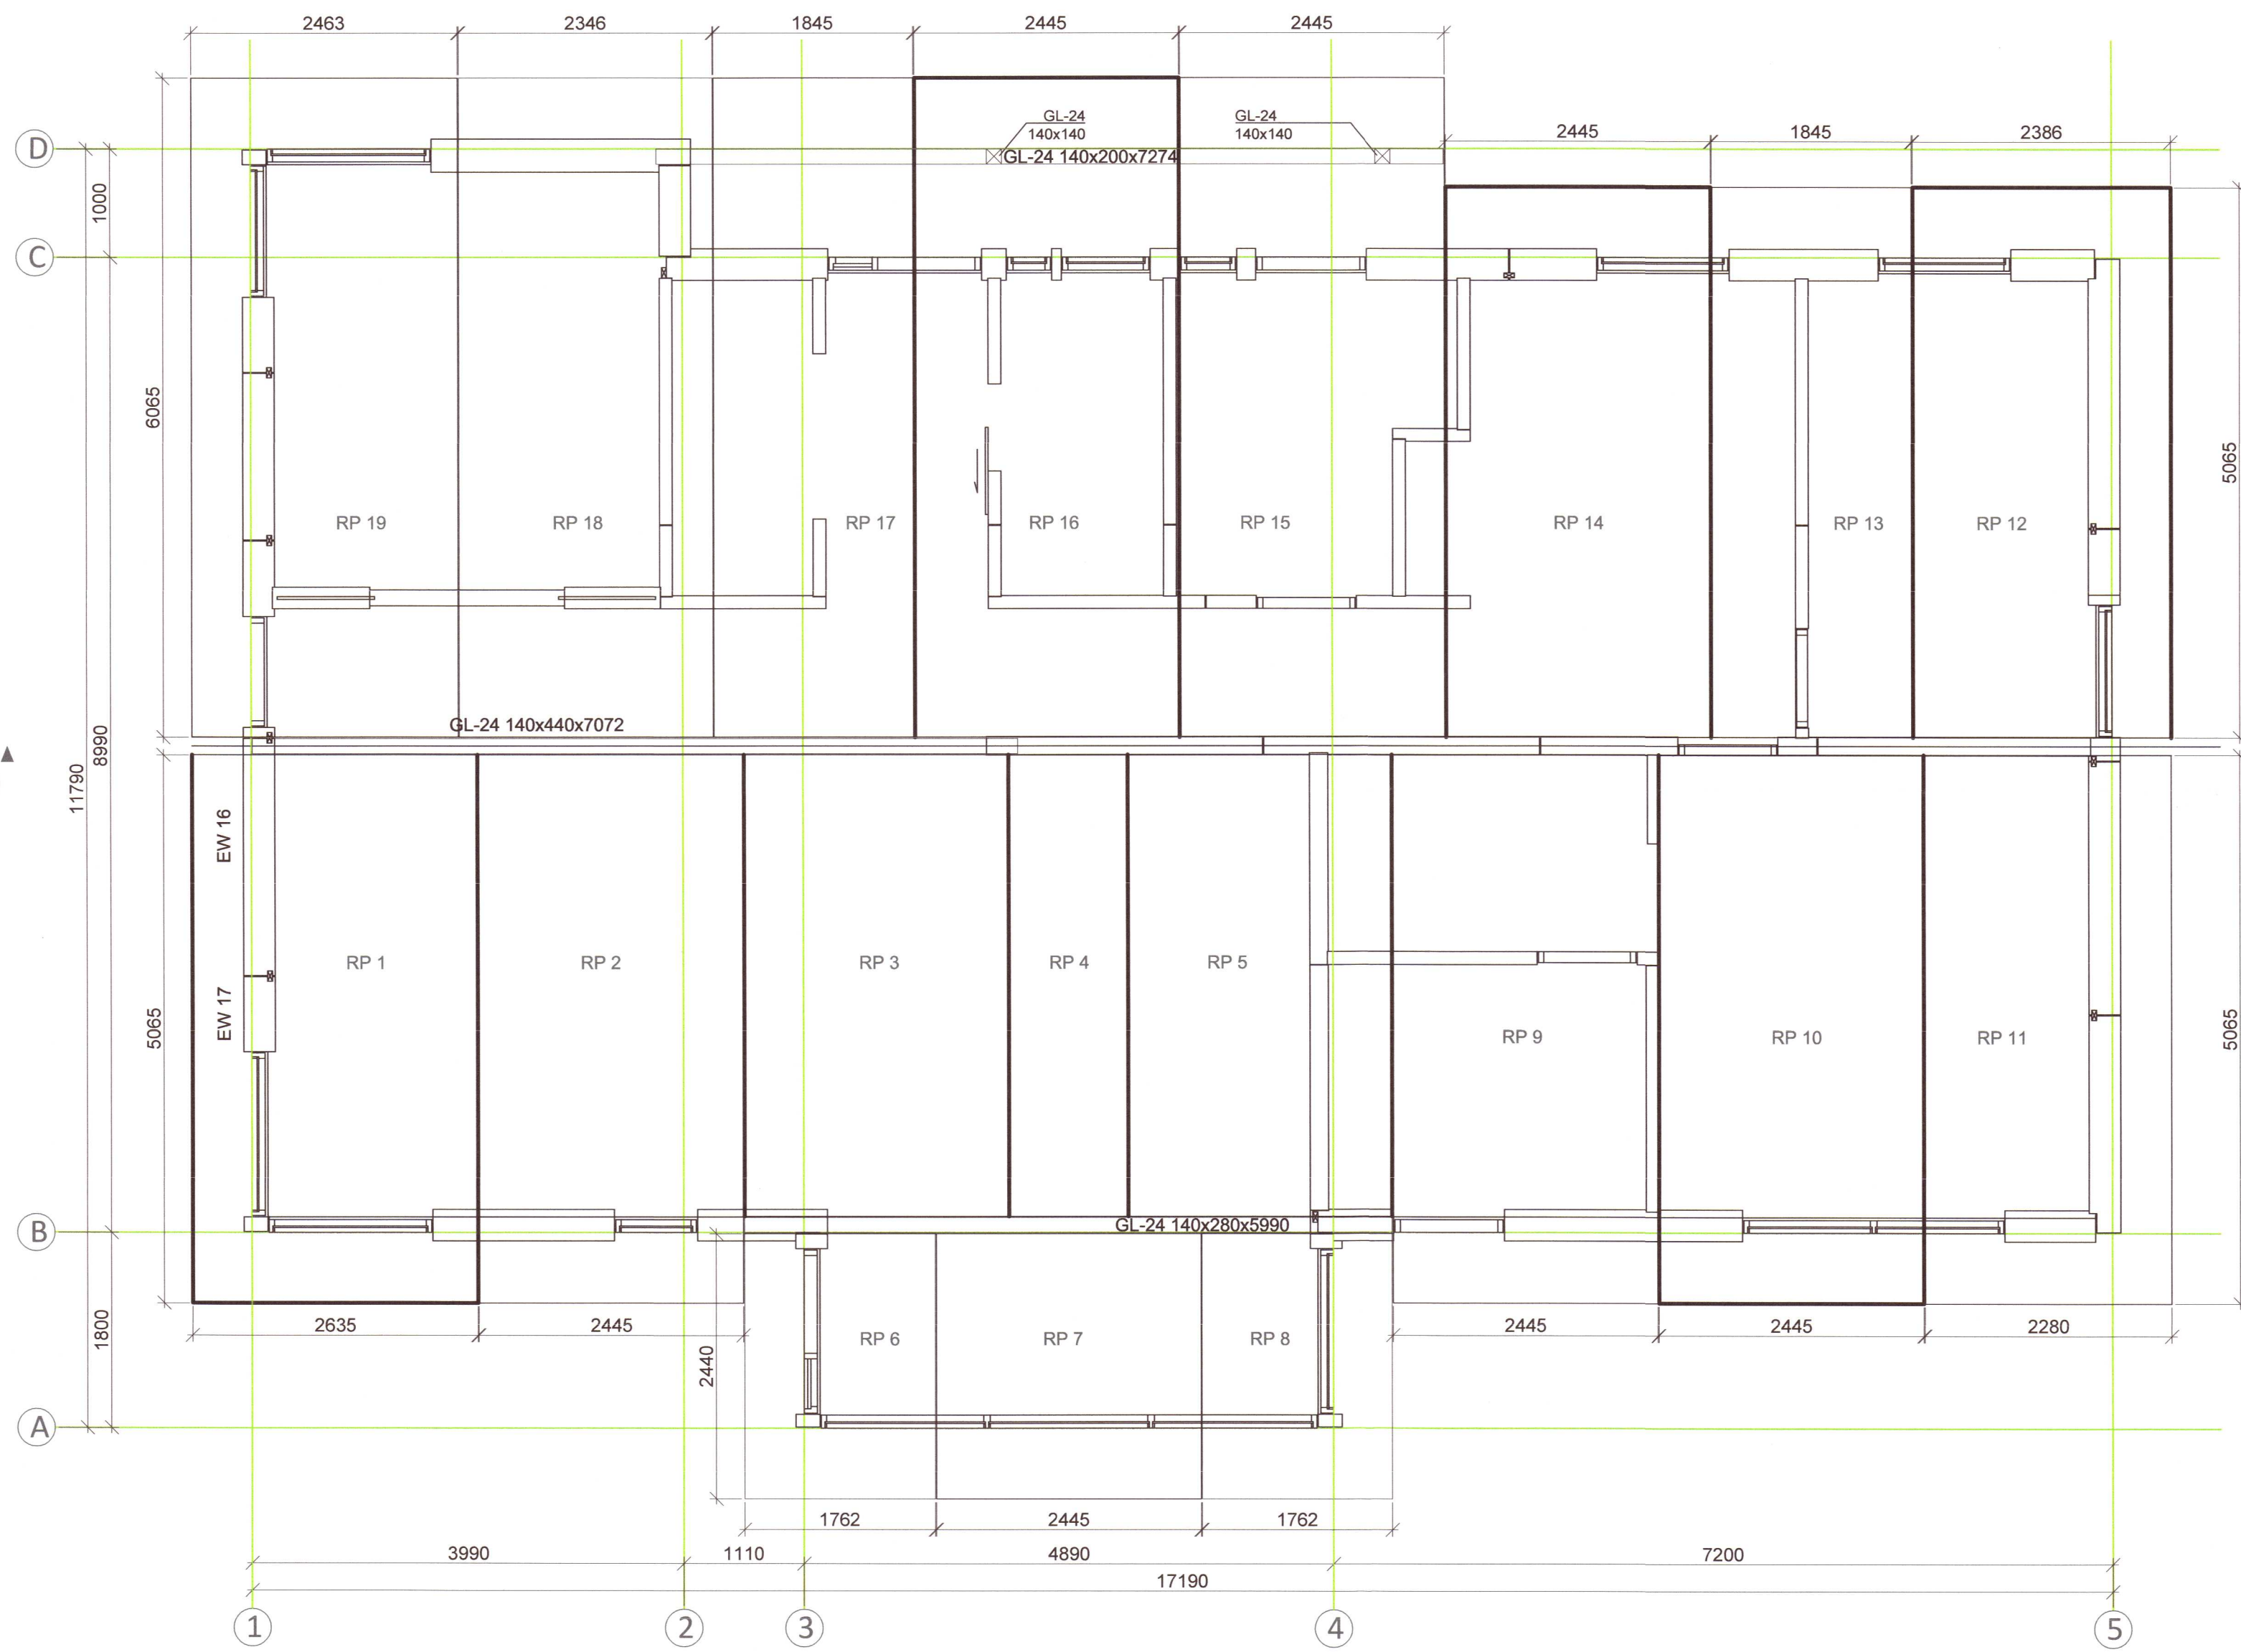

ALMENNT:
 Öll mál skulu staðfest skv. aðaluppdráttum. Ef misræmi er, skulu aðaluppdrættir vera ráðandi, þó ber að láta hönnuði vita af misræmi.
 Öll mál eru í millimetrum nema annað komi fram.

TRÉVIRKI:
 Burðarvirki skulu almennt vera C18, skv. ÍST EN 318 en límtré GL32 eða betra skv. ÍST EN 1194, nema annað sé tilgreint á teikningu. Við utanhúss skal fúaverja. Krossviður skal vera minnst 5 laga grenikrossviður (WBP). Rakastig í timbri við uppsetningu skal ekki vera hærra en 15%. Á milli timburs og steins skal ávalt setja alfaltþappa.

Um er að ræða forsmíðaðar einingar. Allur viður er 45x245.

Þak þéttklæðist með 18mm OSB-3 plötum er festist með heitgalv. skotsaum 5/90, c/c 150.

ÞAKEININGAR:
 Sperrur: 45x245
 Millispil / lausholt: 45x145
 Enda-lok: 45x195

Öll samskeyti neglist með 4 stk. saum 38/100

FESTINGAR:
 AÐRAR FESTINGAR, SJÁ SÉRTEIKNINGAR.

Útgefandi:	Útgefning:	Útgefning:	Útgefning:
Ú1	29.10.20	GRG	Frumútgáfa
Útgáfa:	Dagsetning:	Af:	Skýring:

20202951

CEDRUS EHF.
 TEIKNI- OG VERKFRÆÐIÞJÓNUSTA
 MIDTUN 20. 800 SELFOSS. S: 482-1166
 WWW.CEDRUS @ SIMNET.IS S: 863-3004

ÁSHILDARVEGUR 17		Teiknínúmer:
804 Selfoss		270-01
Skeiða- og gnúpvjerahrepp		
Burðarvirki:	Mælikvarði:	
Grunnmynd þakvirkis	1:50	
Þakeiningar og skýringar	1:50	
Teiknað: Gísli Rafn Gylfason	Frumstærð teikningar:	A2
Hönnunarstjóri: Valur Arnarson		051073-5099
Dagsetning: 29.10.2020	Verknúmer:	20 008
Áritun hönnuðar: Valur Arnarson		051073-5099