


Umhverfis- og tæknisvið Uppsveita
Yfirfarið
 11 NOV 2020
J.L. Stal
 Ph. Byggingarfulltrúi

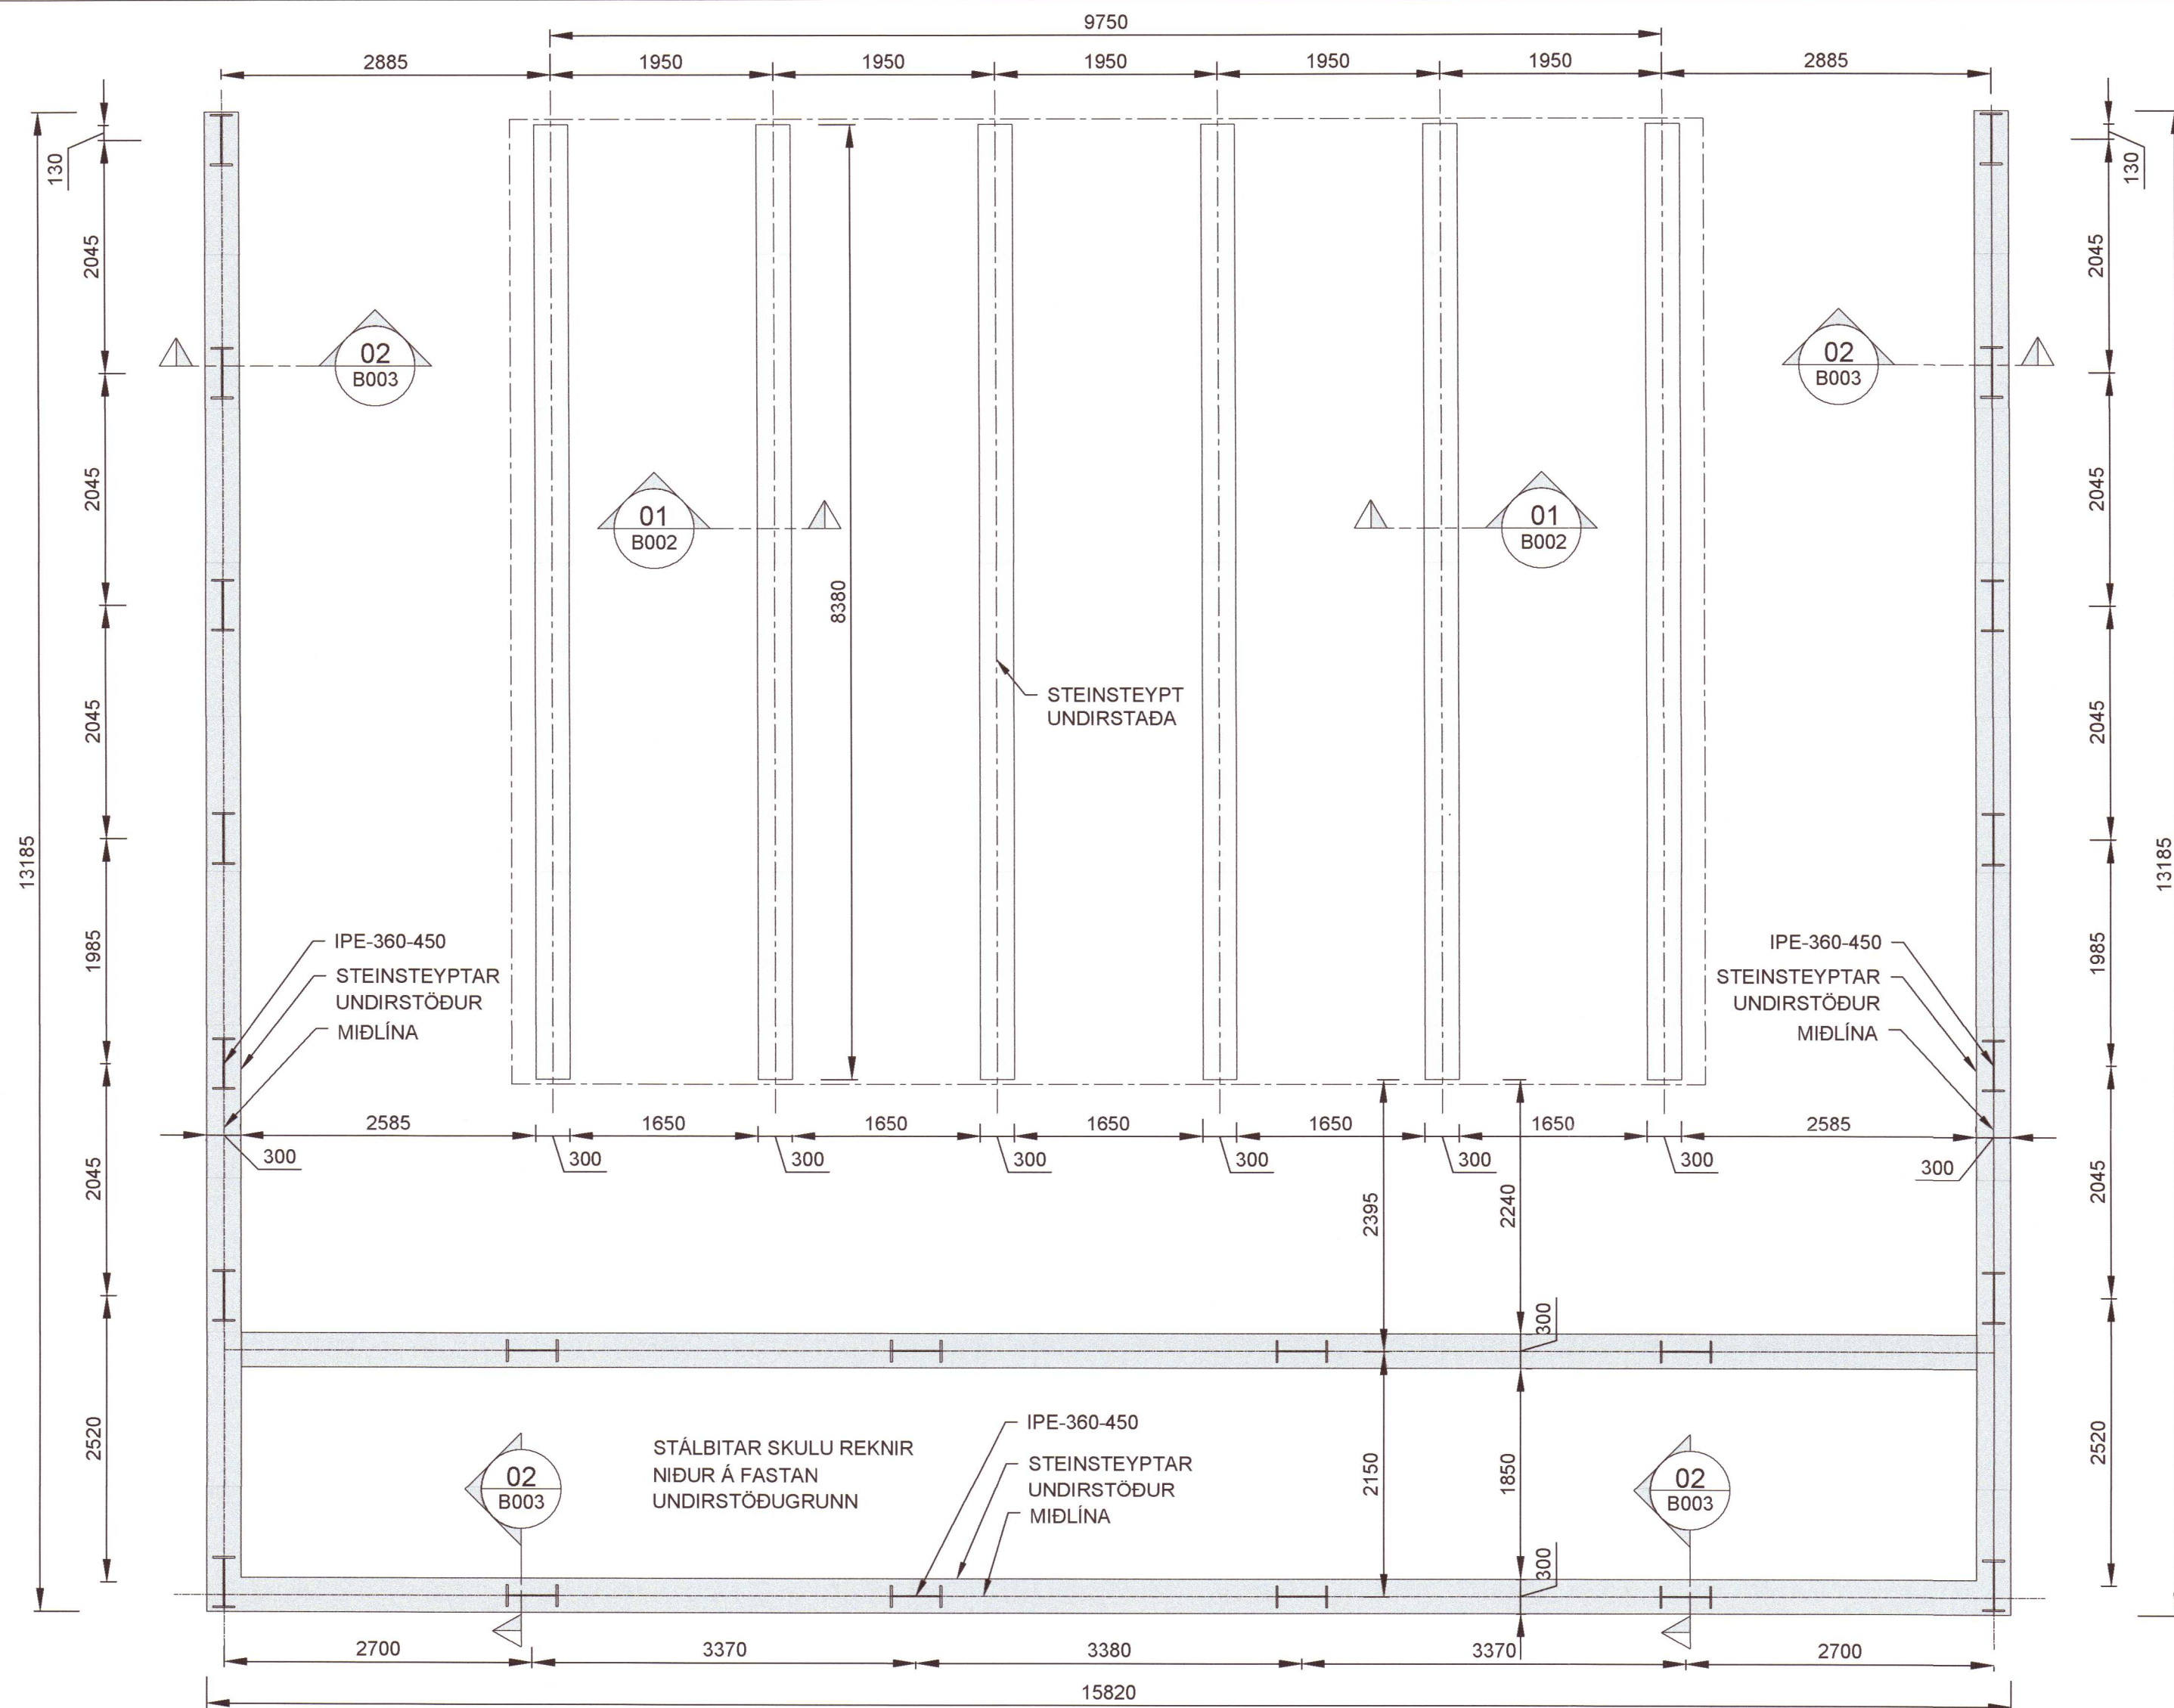

SKÝRINGAR :

BENDISTÁL
 STÁL MERKT K ER KAMBSTÁL - B500NC SKV
 ÍST NS 3576-3:2005

STEYPUHULA:
 ÞAR SEM STEYPA LEGST AÐ JARÐVEGI, 75mm
 LÁGMARKSSTEYPUHULA 35mm

STEINSTEYPA
 C25/30 - LOFT<5,0% - SEMENT>300kg/m³ V/S TALA <0,55

ÁLAGSFORSENDUR
 NOTÁLAG: SAMKVÆMT ÍST EN 1990:2002,
 ÍST EN 191 1-1:2002,
 ÁSAMT ÞJÓÐARVIÐAUKA STAÐLARÁÐS ÍSLANDS.

VINDÁLAG: SAMKVÆMT ÍST EN 1991-1-4:2005,
 ÁSAMT ÞJÓÐARVIÐAUKA STAÐLARÁÐS ÍSLANDS.

SNJÓÁLAG: SAMKVÆMT ÍST EN 1991-1-3:2003,
 ÁSAMT ÞJÓÐARVIÐAUKA STAÐLARÁÐS ÍSLANDS.

JARÐSKJÁLFTAÁLAG: SAMKVÆMT ÍST EN 1998-1:2004,
 ÁSAMT ÞJÓÐARVIÐAUKA STAÐLARÁÐS ÍSLANDS.

GRUNDUN: SAMKVÆMT ÍST EN 1997-1:2004,
 ÁSAMT ÞJÓÐARVIÐAUKA STAÐLARÁÐS ÍSLANDS.

GRUNDAÐ ER Á VEL ÞJAPPADA FYLLINGU
 MESTA ÁLAG Á UNDIRSTÖÐU ER MINNA EN 0,3 MN/m²

GRUNNMYND - UNDIRSTÖÐUR
 1:50 (A2)

SKÝRINGAR :

UNDIRSTÖÐUR ERU STEINSTEYPTAR
 BREYDD:300mm HÆÐ:700mm
 Í EFRI OG NEDRI BRÚN UNDIRSTAÐA KOMI
 2K12. LYKKJUR K10 C250

HREINSA SKAL ALLAN LÍFRÆNAN JARÐVEG
 NIÐUR Á A.M.K. 1,0M FROSTFRÍTT DÝPI.
 FYLLA SKAL AÐ OG UNDIR UNDIRSTÖÐUR
 MEÐ FROSTFRÍUM VELÞJÖPPUÐUM JARÐVEGI.

UNDIRSTÖÐUR ERU STEINSTEYPTAR
 BREYDD:300mm HÆÐ:700mm
 Í EFRI OG NEDRI BRÚN UNDIRSTAÐA KOMI
 2K12. LYKKJUR K10 C250.

SKÝRINGAR :

**ATH. SÉU UNDIRSTÖÐUR FORSTEYPTAR
 SKAL FRAMLEIÐANDI AUKA JÁRNBENDINGU
 GAGNVART EIGINÞYNGD
 ÞANNIG AÐ HÆGT SÉ AÐ HÝFA EININGARNAR
 ÁSAMT ÞVÍ AÐ HANNA OG INNSTEYPA
 HÝFINGAR-LYKKJUR**

Nr.	Dags.	Breyting	Af

20202959

ÁS III-2LAND 3 - L204647

Mhl.01 ÍBÚÐARHÚS
 GRUNNMYND - UNDIRSTÖÐUR
 SKÝRINGAR

Mkv.	1:50
Hannað	EV
Teiknað	EV
Yfirfarið	EV

Dags. 20.10.2020 Blað - AF - Nr. B001

Eyjólfur Valgarðsson
 Kt. 280857-4169

Samræmingarhönnuður *EV*

Eyjólfur Valgarðsson
 Kt. 280857-4169

Eyjólfur Valgarðsson Kt:280857-4169

Eyjólfur Valgarðsson
 Byggingatæknifræðingur B.cs.
 Hólmatúni 7 225 Álftanes
 gsm:8917257 ev@gmail.com