
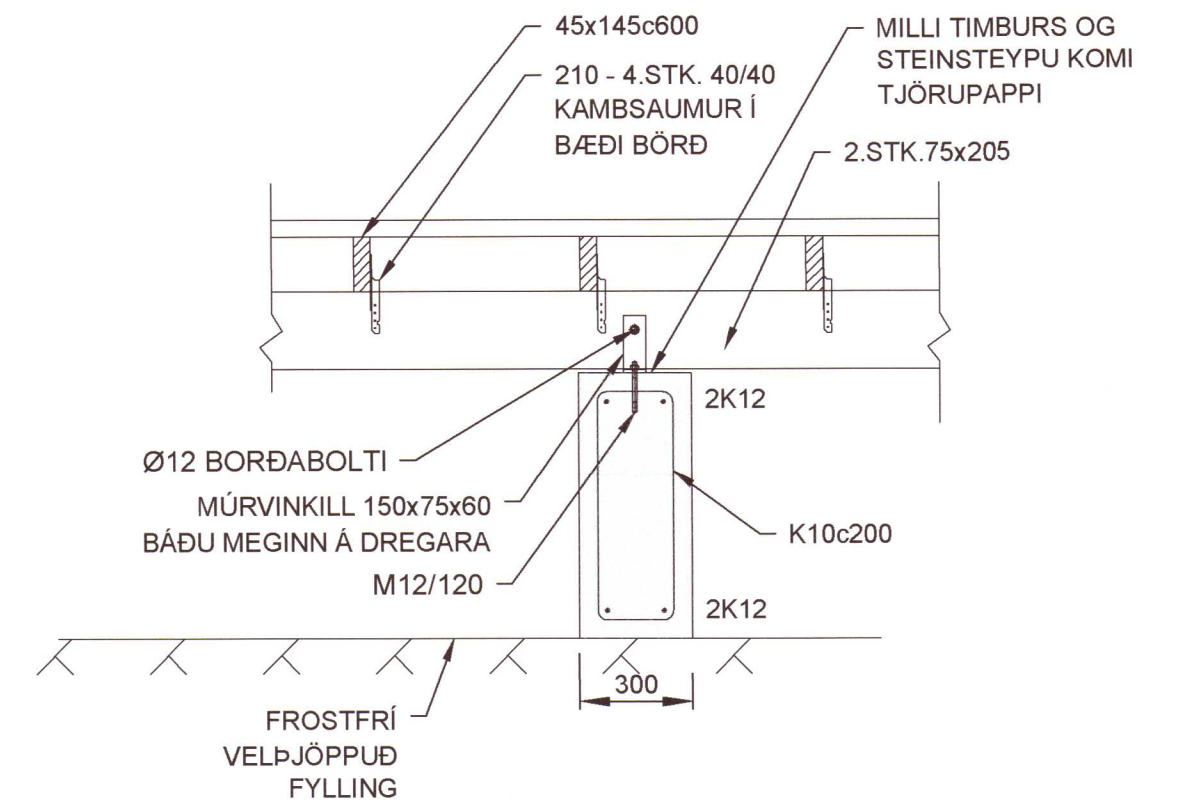


Umhverfis- og tæknisvið Uppsveita  
**Yfirfarið**  
 11 NOV 2020  
*Fl. Byggingarfulltrúi*

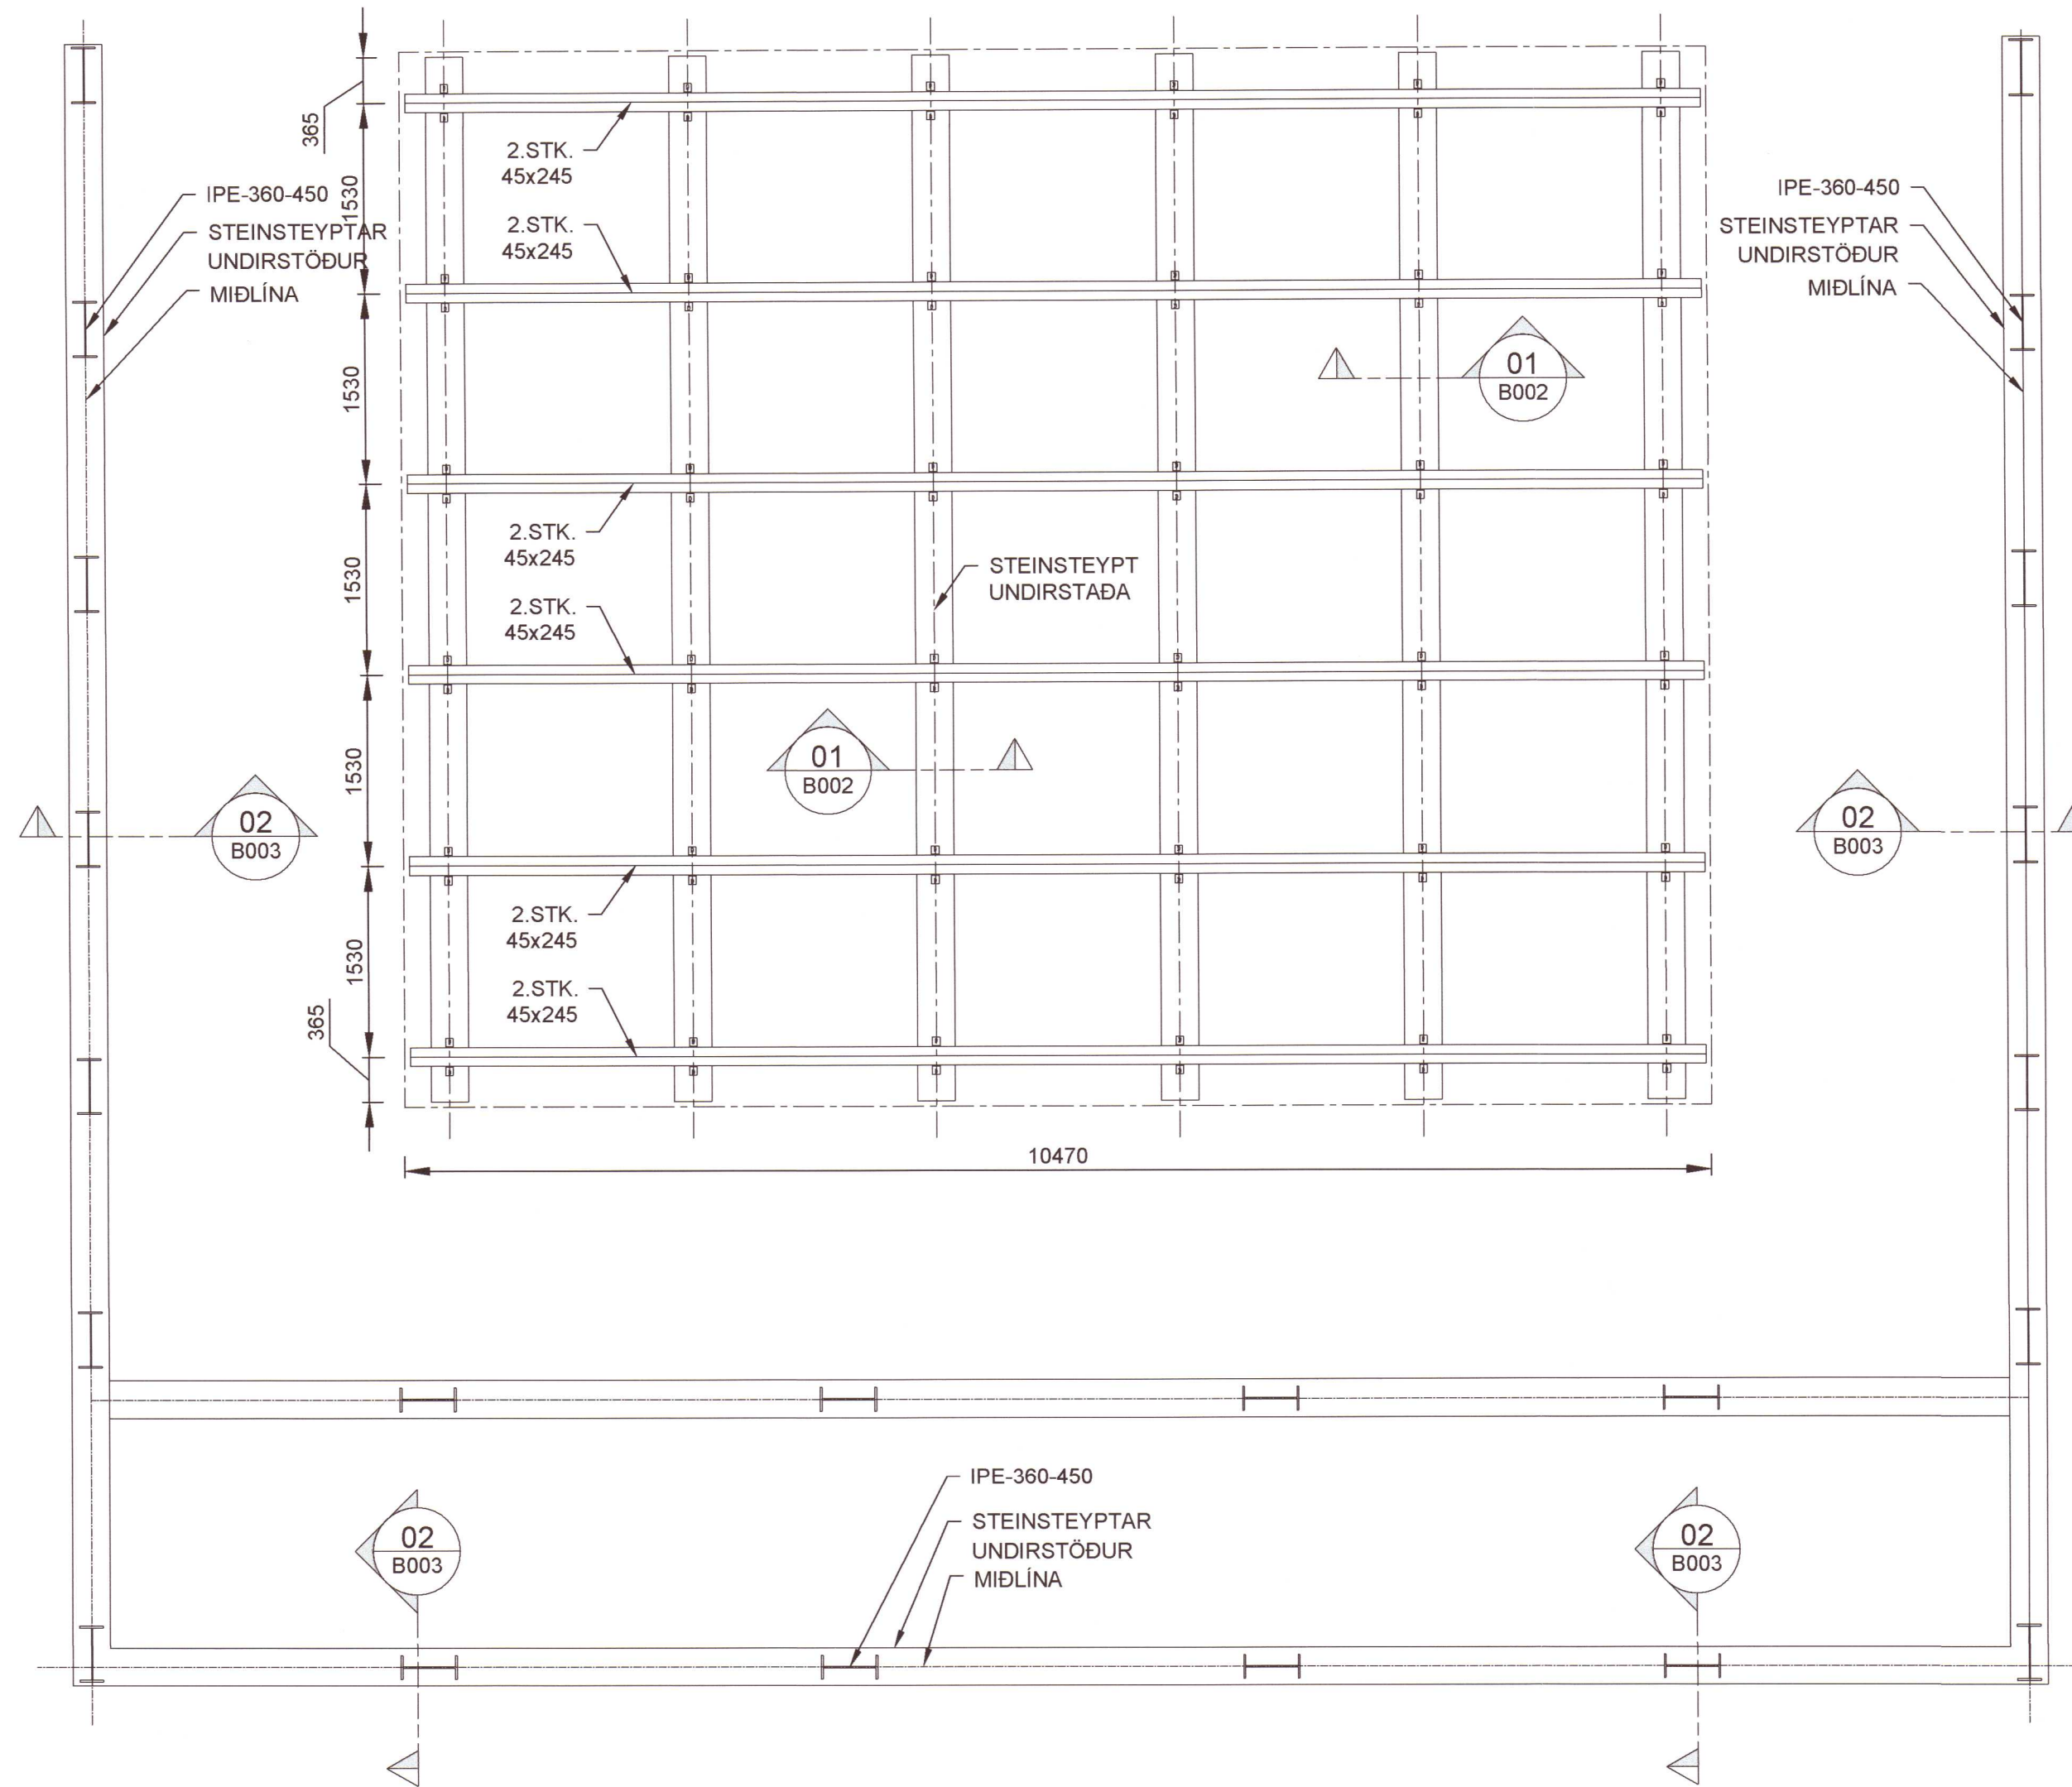

01 SNID  
 B001 1:20  
 B002  
 B003

**GRUNNMYND - DREGARAR**  
 1:50 (A2)

20202960

<b>ÁS III-2LAND 3 - L204647</b>			
Mhl.01 ÍBÚÐARHÚS GRUNNMYND - DREGARAR SNID		Mkv. 1:50 1:20	
		Hannað EV	
		Telknað EV	
Dags. 20.10.2020	Blað - AF -	Nr. B003	Yfirfarið <i>EV</i>
<i>Eyjólfur Valgarðsson</i> Kt. 280857-4169 Samræmingarhönnuður		<i>EV</i> <i>EV</i> Eyjólfur Valgarðsson Byggingatæknifræðingur B.cs. Hólmatúni 7 225 Álftanes gsm:8917257 ev@gmail.com	

Nr.	Dags.	Breyting	Af