


Umhverfis- og tæknisvið Uppsveita
Yfirfarið
 11 NOV 2020
Eyjafor Valgarðsson
 Byggingarfulltrúi

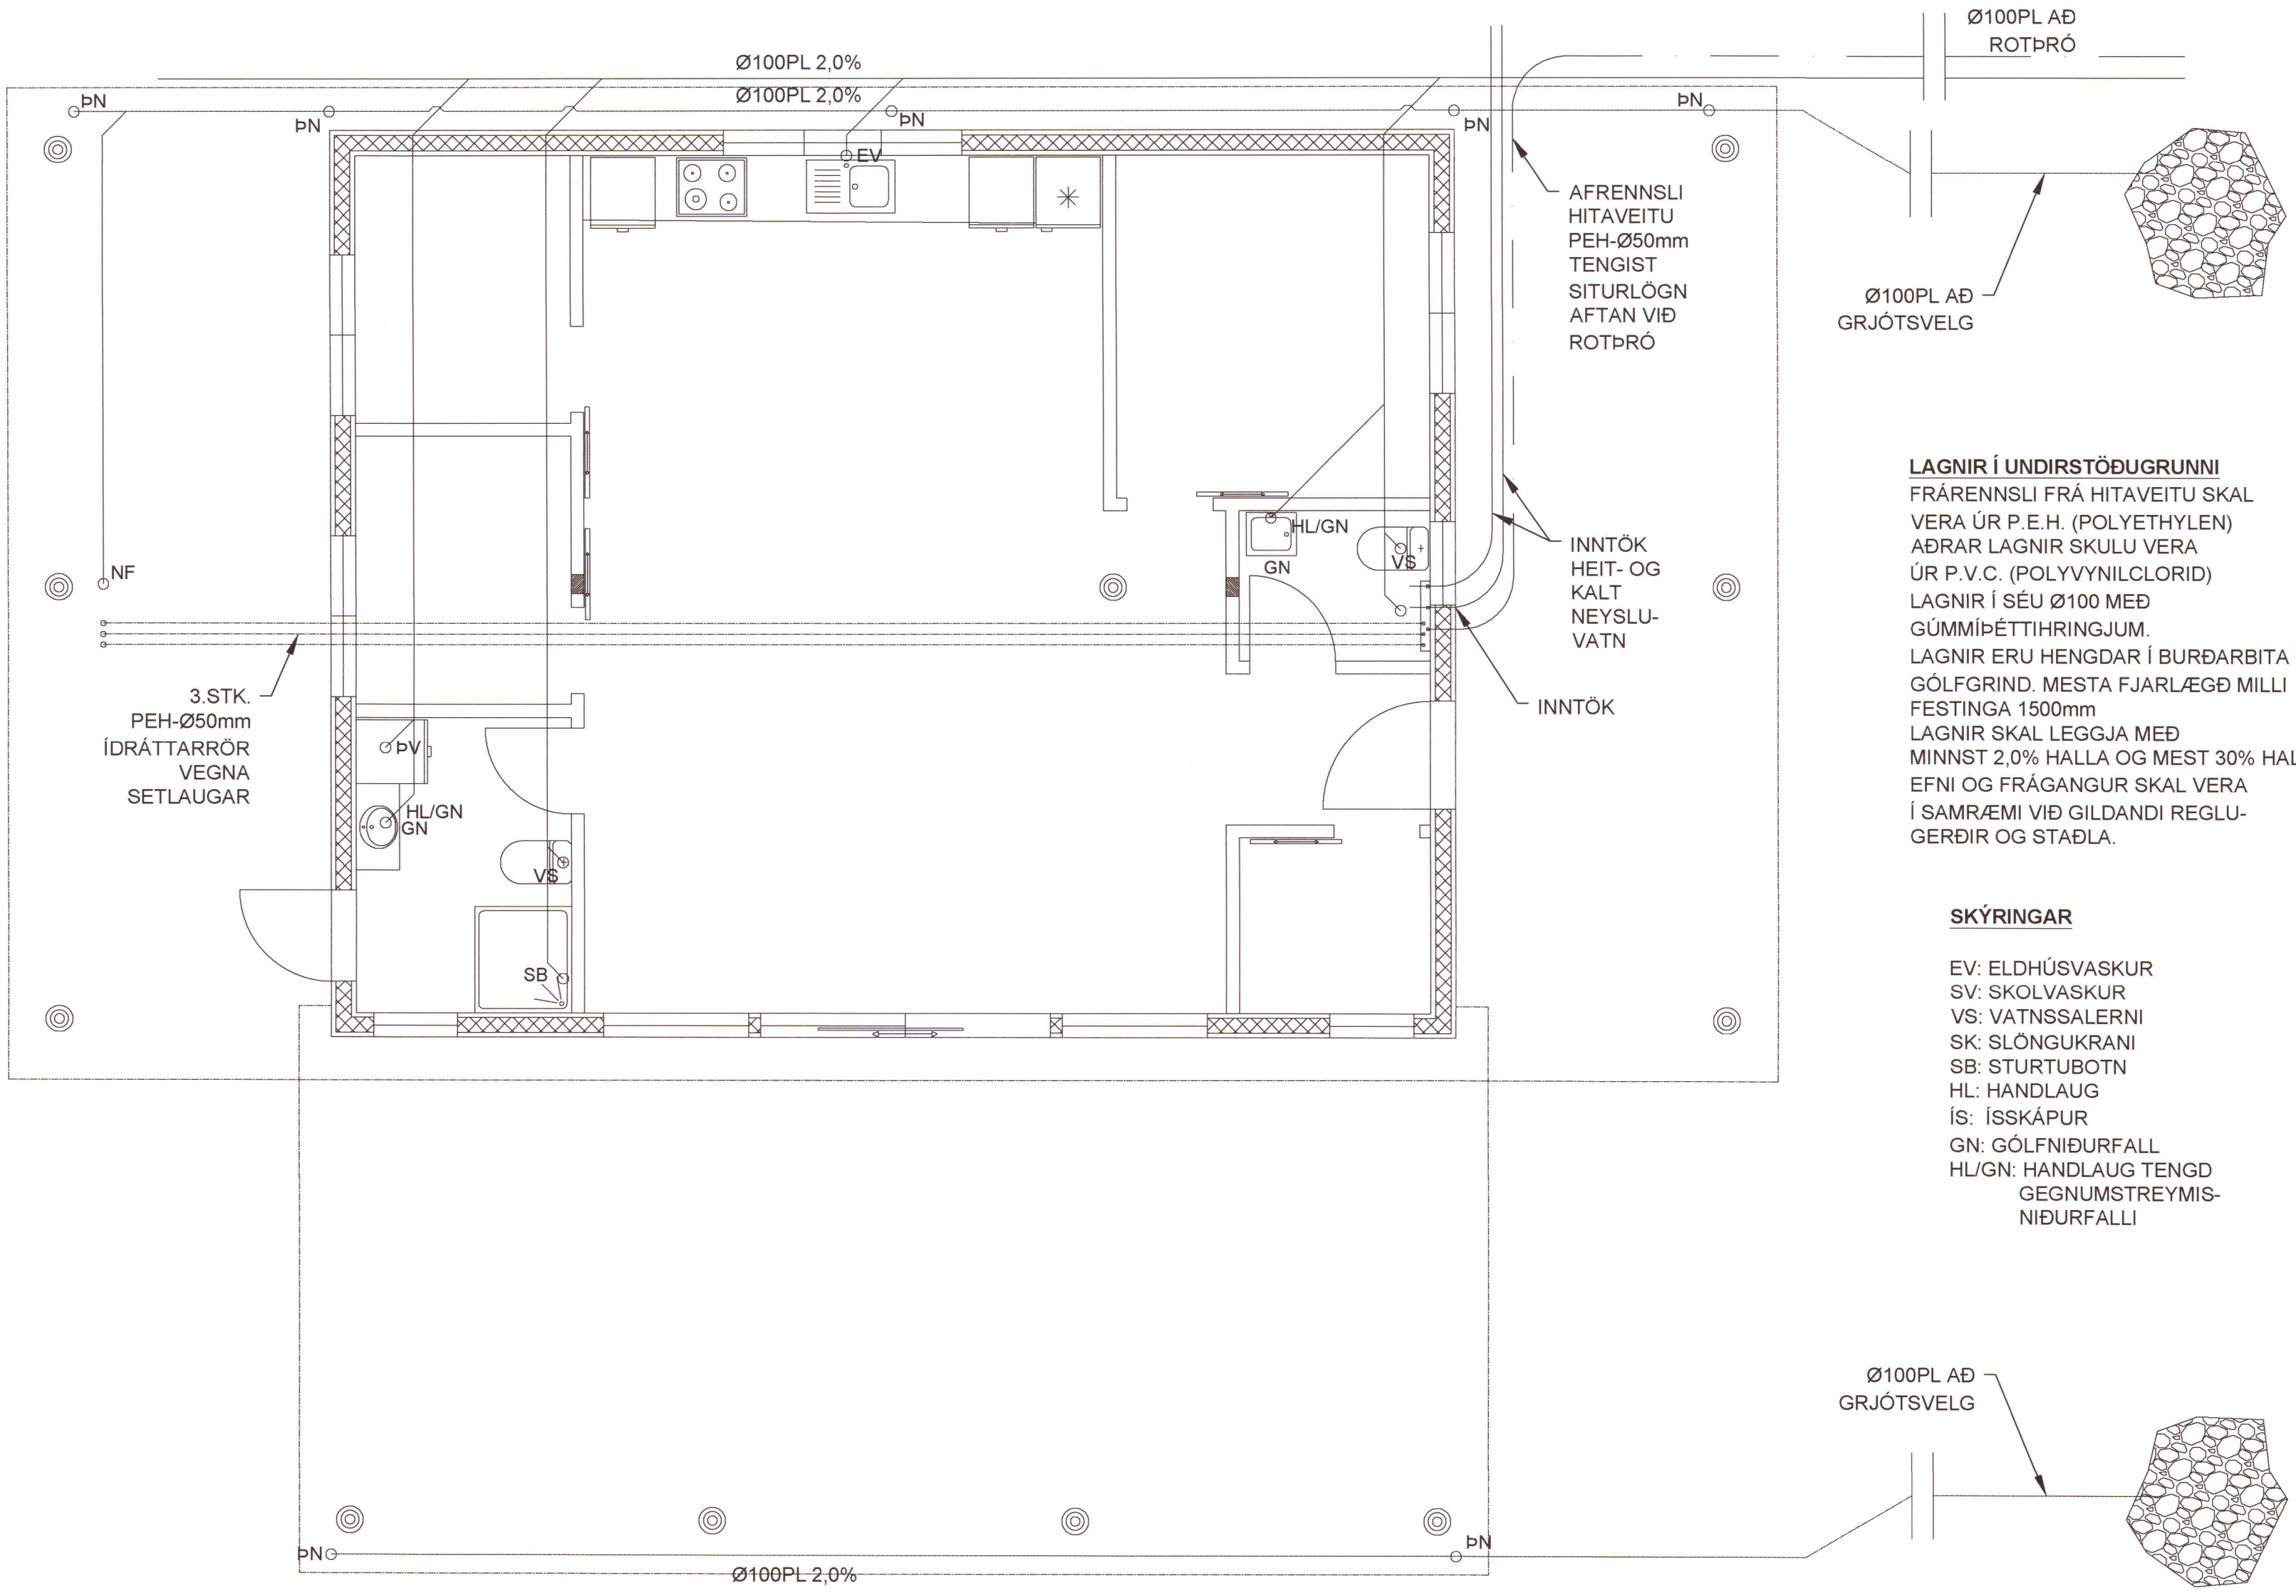

LAGNIR Í UNDIRSTÖÐUGRUNNI
 FRÁRENNSLI FRÁ HITAVEITU SKAL VERA ÚR P.E.H. (POLYETHYLEN) AÐRAR LAGNIR SKULU VERA ÚR P.V.C. (POLYVYNILCLORID) LAGNIR Í SÉU Ø100 MEÐ GÚMMÍÞÉTTIHRINGJUM. LAGNIR ERU HENGÐAR Í BURÐARBITA Í GÓLFGRIND. MESTA FJARLÆGÐ MILLI FESTINGA 1500mm LAGNIR SKAL LEGGJA MEÐ MINNST 2,0% HALLA OG MEST 30% HALLA. EFNI OG FRÁGANGUR SKAL VERA Í SAMRÆMI VIÐ GILDANDI REGLUGERÐIR OG STAÐLA.

SKÝRINGAR

- EV: ELDHÚSVASKUR
- SV: SKOLVASKUR
- VS: VATNSSALERNI
- SK: SLÖNGUKRANI
- SB: STURTUBOTN
- HL: HANDLAUG
- ÍS: ÍSSKÁPUR
- GN: GÓLFNIÐURFALL
- HL/GN: HANDLAUG TENGD GEGNUMSTREYMIS- NIÐURFALLI

GRUNNMYND - FRÁRENNSLI
 1:50 (A2)

20202965

ÁS III-2LAND 3 - L204647	
Mhl.01 ÍBÚÐARHÚS GRUNNMYND - FRÁRENNSLISLAGNIR REGNVATNSLAGNIR - INNTÖK	Mkv. 1:50 Hannað EV Teiknað EV
Dags. 20.10.2020 Blað - AF - Nr. L001	Yfirfarið <i>EJ</i>
<i>Eyjafor Valgarðsson</i> Kt. 280857-4169 Samræmingarhönnuður <i>EJ</i>	<i>Eyjafor Valgarðsson</i> Kt. 280857-4169 Eyjólfur Valgarðsson Kt:280857-4169
Eyjólfur Valgarðsson Byggingatæknifræðingur B.cs. Hólmatúni 7 225 Álftanes gsm:8917257 ev@gmail.com	

Nr.	Dags.	Breyting	Af