



Umhverfis- og tæknisvið Uppsveita
 Yfirfarið
 11 NOV 2020
 Byggingarfulltrúi

- SKÝRINGAR:
- ALMENNAR SKÝRINGAR SJÁ TEIKNINGU B001
 - ALLT EFNÍ OG ÖLL VINNA SKAL VERA Í SAMRÆMI VIÐ GILDANDI STAÐLA OG REGLUGERÐIR
 - ÖLL MÁL ERU Í MILLIMETURM
 - LEGGJA SKAL TÖRUPAPPA Á MILLI STEYPU OG REIMA Í VEGGJAGRINDA
 - TIMBÜR BITAR ERU Í FLOKKI C24
 - LÍMTRÉ BITAR ERU Í FLOKKI GL24H
 - ÞAR SEM EKKI ER MERKT DEILI SKAL NOTA SAMBÆRILEGT
 - 2x45x145, 2x45x95, 2x45x220 STÖÐIR OG BITAR LÍMT OG FEST SAMAN MED TRÉSKRÚFUM 6x80 C300
 - Í VEGGKLÆÐNINGU SKAL NOTA 9MM GRENNIKROSSVIÐ. KROSSVIÐ SKAL NEGLA OG LÍMA MED 31/70 C150 RIFFLUDUM BYSSUSAUM
 - Í ÞAKKLÆÐNINGU SKAL NOTA 25mm BORBKLÆÐNING FEST MED 31/70 RIFFLUDUM BYSSUSAUM

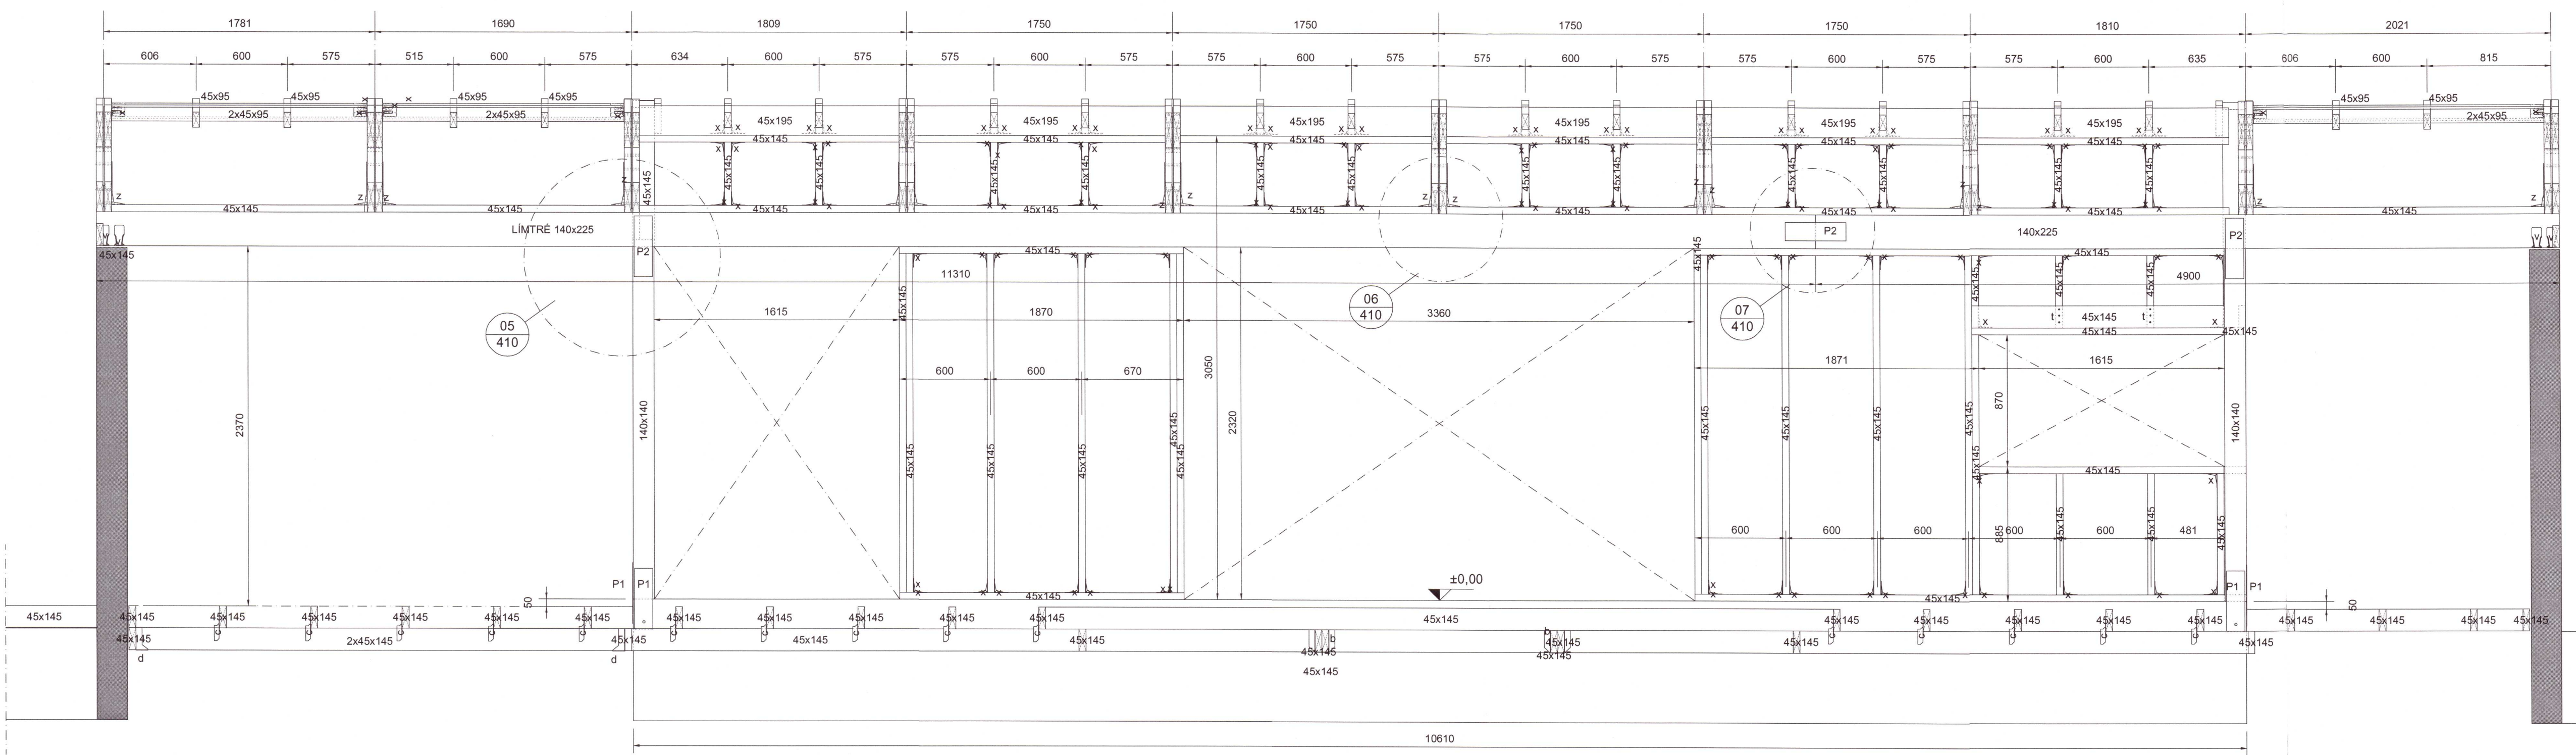

SNÍÐ: A-A
 MKV.: 1:25

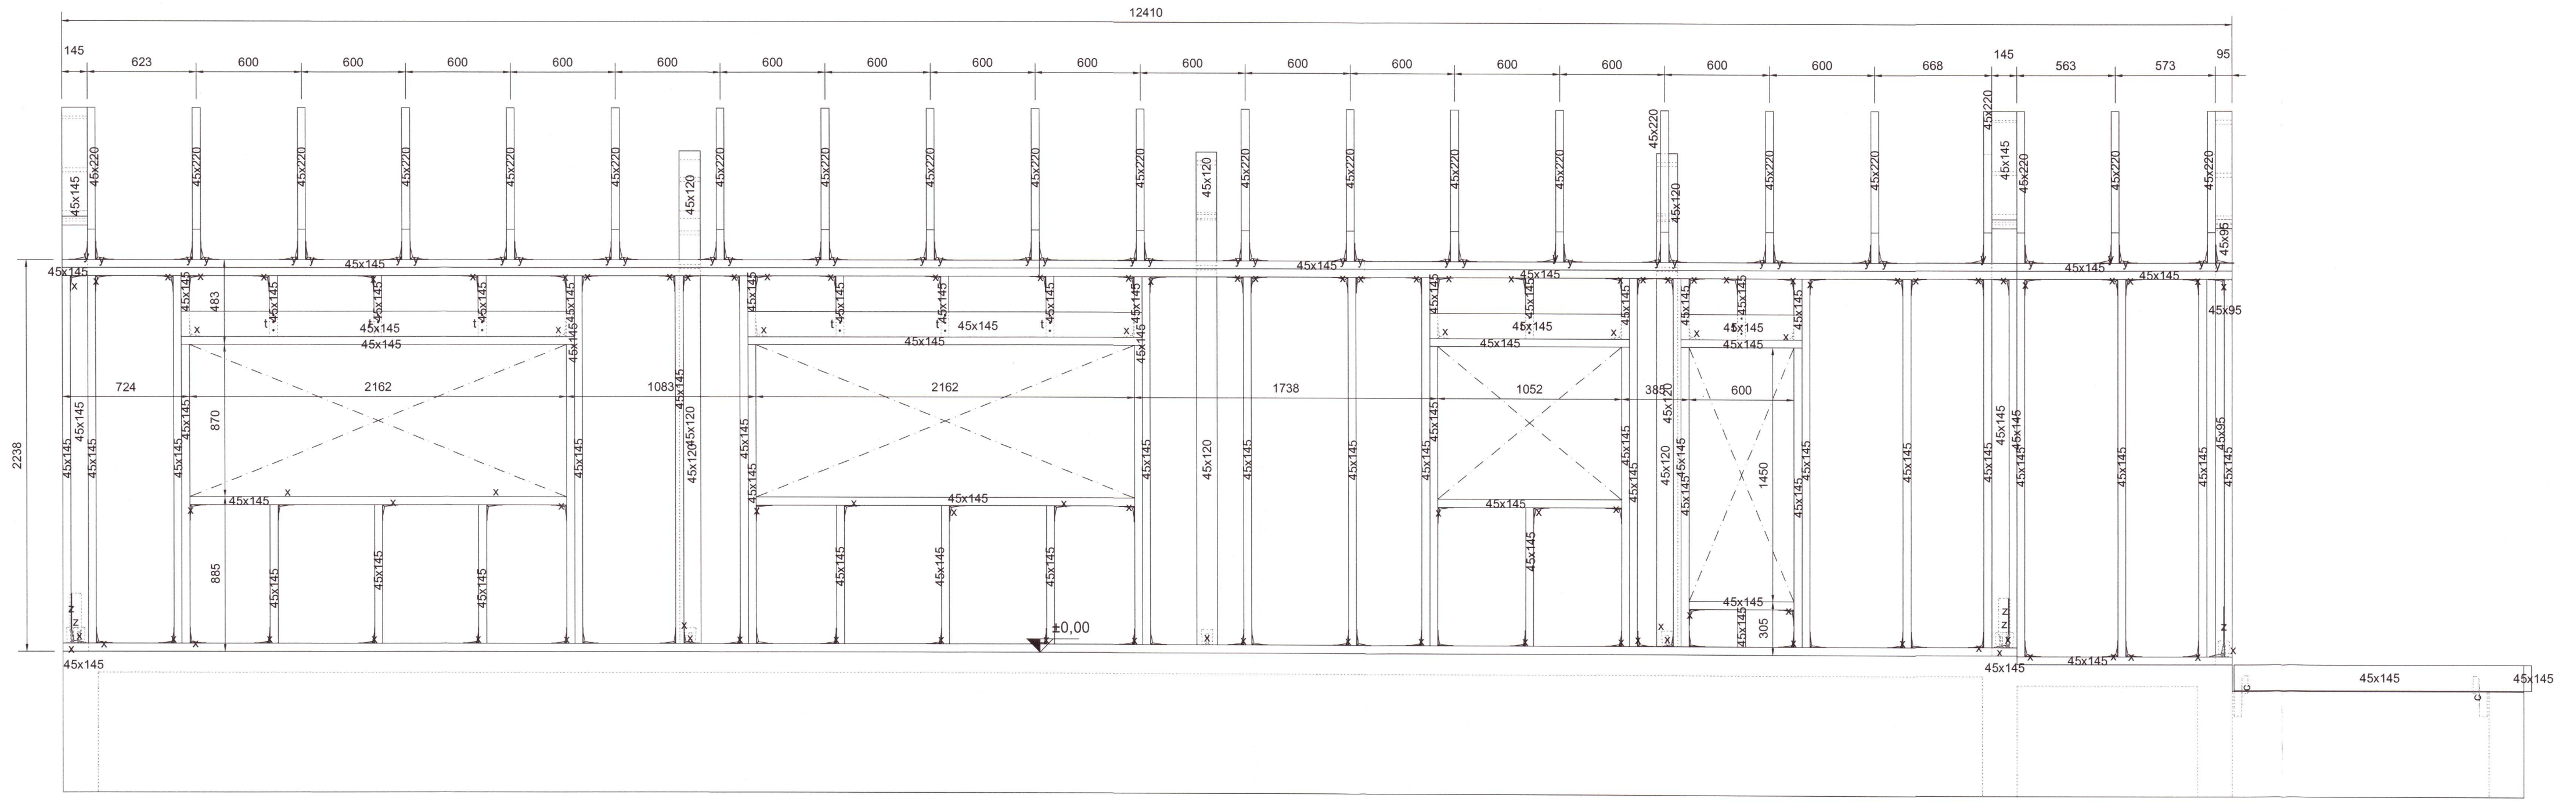

SNÍÐ: B-B
 MKV.: 1:25

- FESTINGAR:
- a: BMF BITASKÓR 45x167 - FESTUR MED 2x8 STK. Í SKÓBAK + 2x3 STK. Í SKÓHLID K 40/40
 - b: BMF BITASKÓR 90x195 IL - FESTUR MED 2x12 STK. Í SKÓBAK + 2x8 STK. Í SKÓHLID K 40/40
 - c: BMF TAGANKER 170L OG 170R - FESTUR MED 6+6 STK. K 40/40
 - d: BMF BITASKÓR 90x145 - FESTUR MED 2x8 STK. Í SKÓBAK + 2x6 STK. Í SKÓHLID K 40/40
 - x: BMF 90R VINKILL MED STYRKINGU. FESTUR MED 8+8 STK. K 40/40
 - y: BMF 105R VINKILL MED STYRKINGU. FESTUR MED 10+10 STK. K 40/40
 - z: VINKILL KR285. FESTUR MED 1 STK. MÚRBOLTI M12X240+16 STK. K 40/40
 - v: VINKILL KR135. FESTUR MED 1 STK. MÚRBOLTI M12X120+10 STK. K 40/40
 - t: 3 STK. TRÉSKRÚFUR 6x120
 - 2x45x145 BITAR FEST SAMAN MED TRÉSKRÚFUM 5X80 C300

NR.	BREYTING	DAGS	TEIKN	HANN	RÝNT	SAMÞ
A	VERKTEIKNING	17.08.2020	MM	MM	JÞF	JÞF

F.H. VERKFRÆÐISTOFU REYKJAVÍKUR:
 JÓN ÞÓR FINNBOGASON - KT: 200977-5059
 HÖNNUNARSTJÓRI:

Verkfræðistofa REYKJAVÍKUR
 FISKISLÓÐ 75, 101, REYKJAVÍK KT: 560415-0600

VERK:
AKRAKOT REYKJASKÓGUR

TEIKNING:
 BURÐARVIRKI
 SNÍÐ A-A og SNÍÐ B-B

20202976

VERKNR.: 2014	MKV.: 1:25	
TEIKNAD: MM	HANNAD: MM	YFIRFARID: JÞF
DAGS: 17.08.2020	TEIKNING NR: B201	ÚTGÁFA NR.: A