


Umhverfis- og tæknisvið Uppsveita  
 Yfirfarið  
 17 NOV 2020  
 Byggingarfulltrúi

ADALHÖNNUNUR  
 Sigurður Grímsson  
 mi. 2006520.3169

Útg.	Dags.	Skýring	Br. af:	Yfirf.
A	26.03.2019	Verkefning		
R	22.09.2020	Reyndartekning		

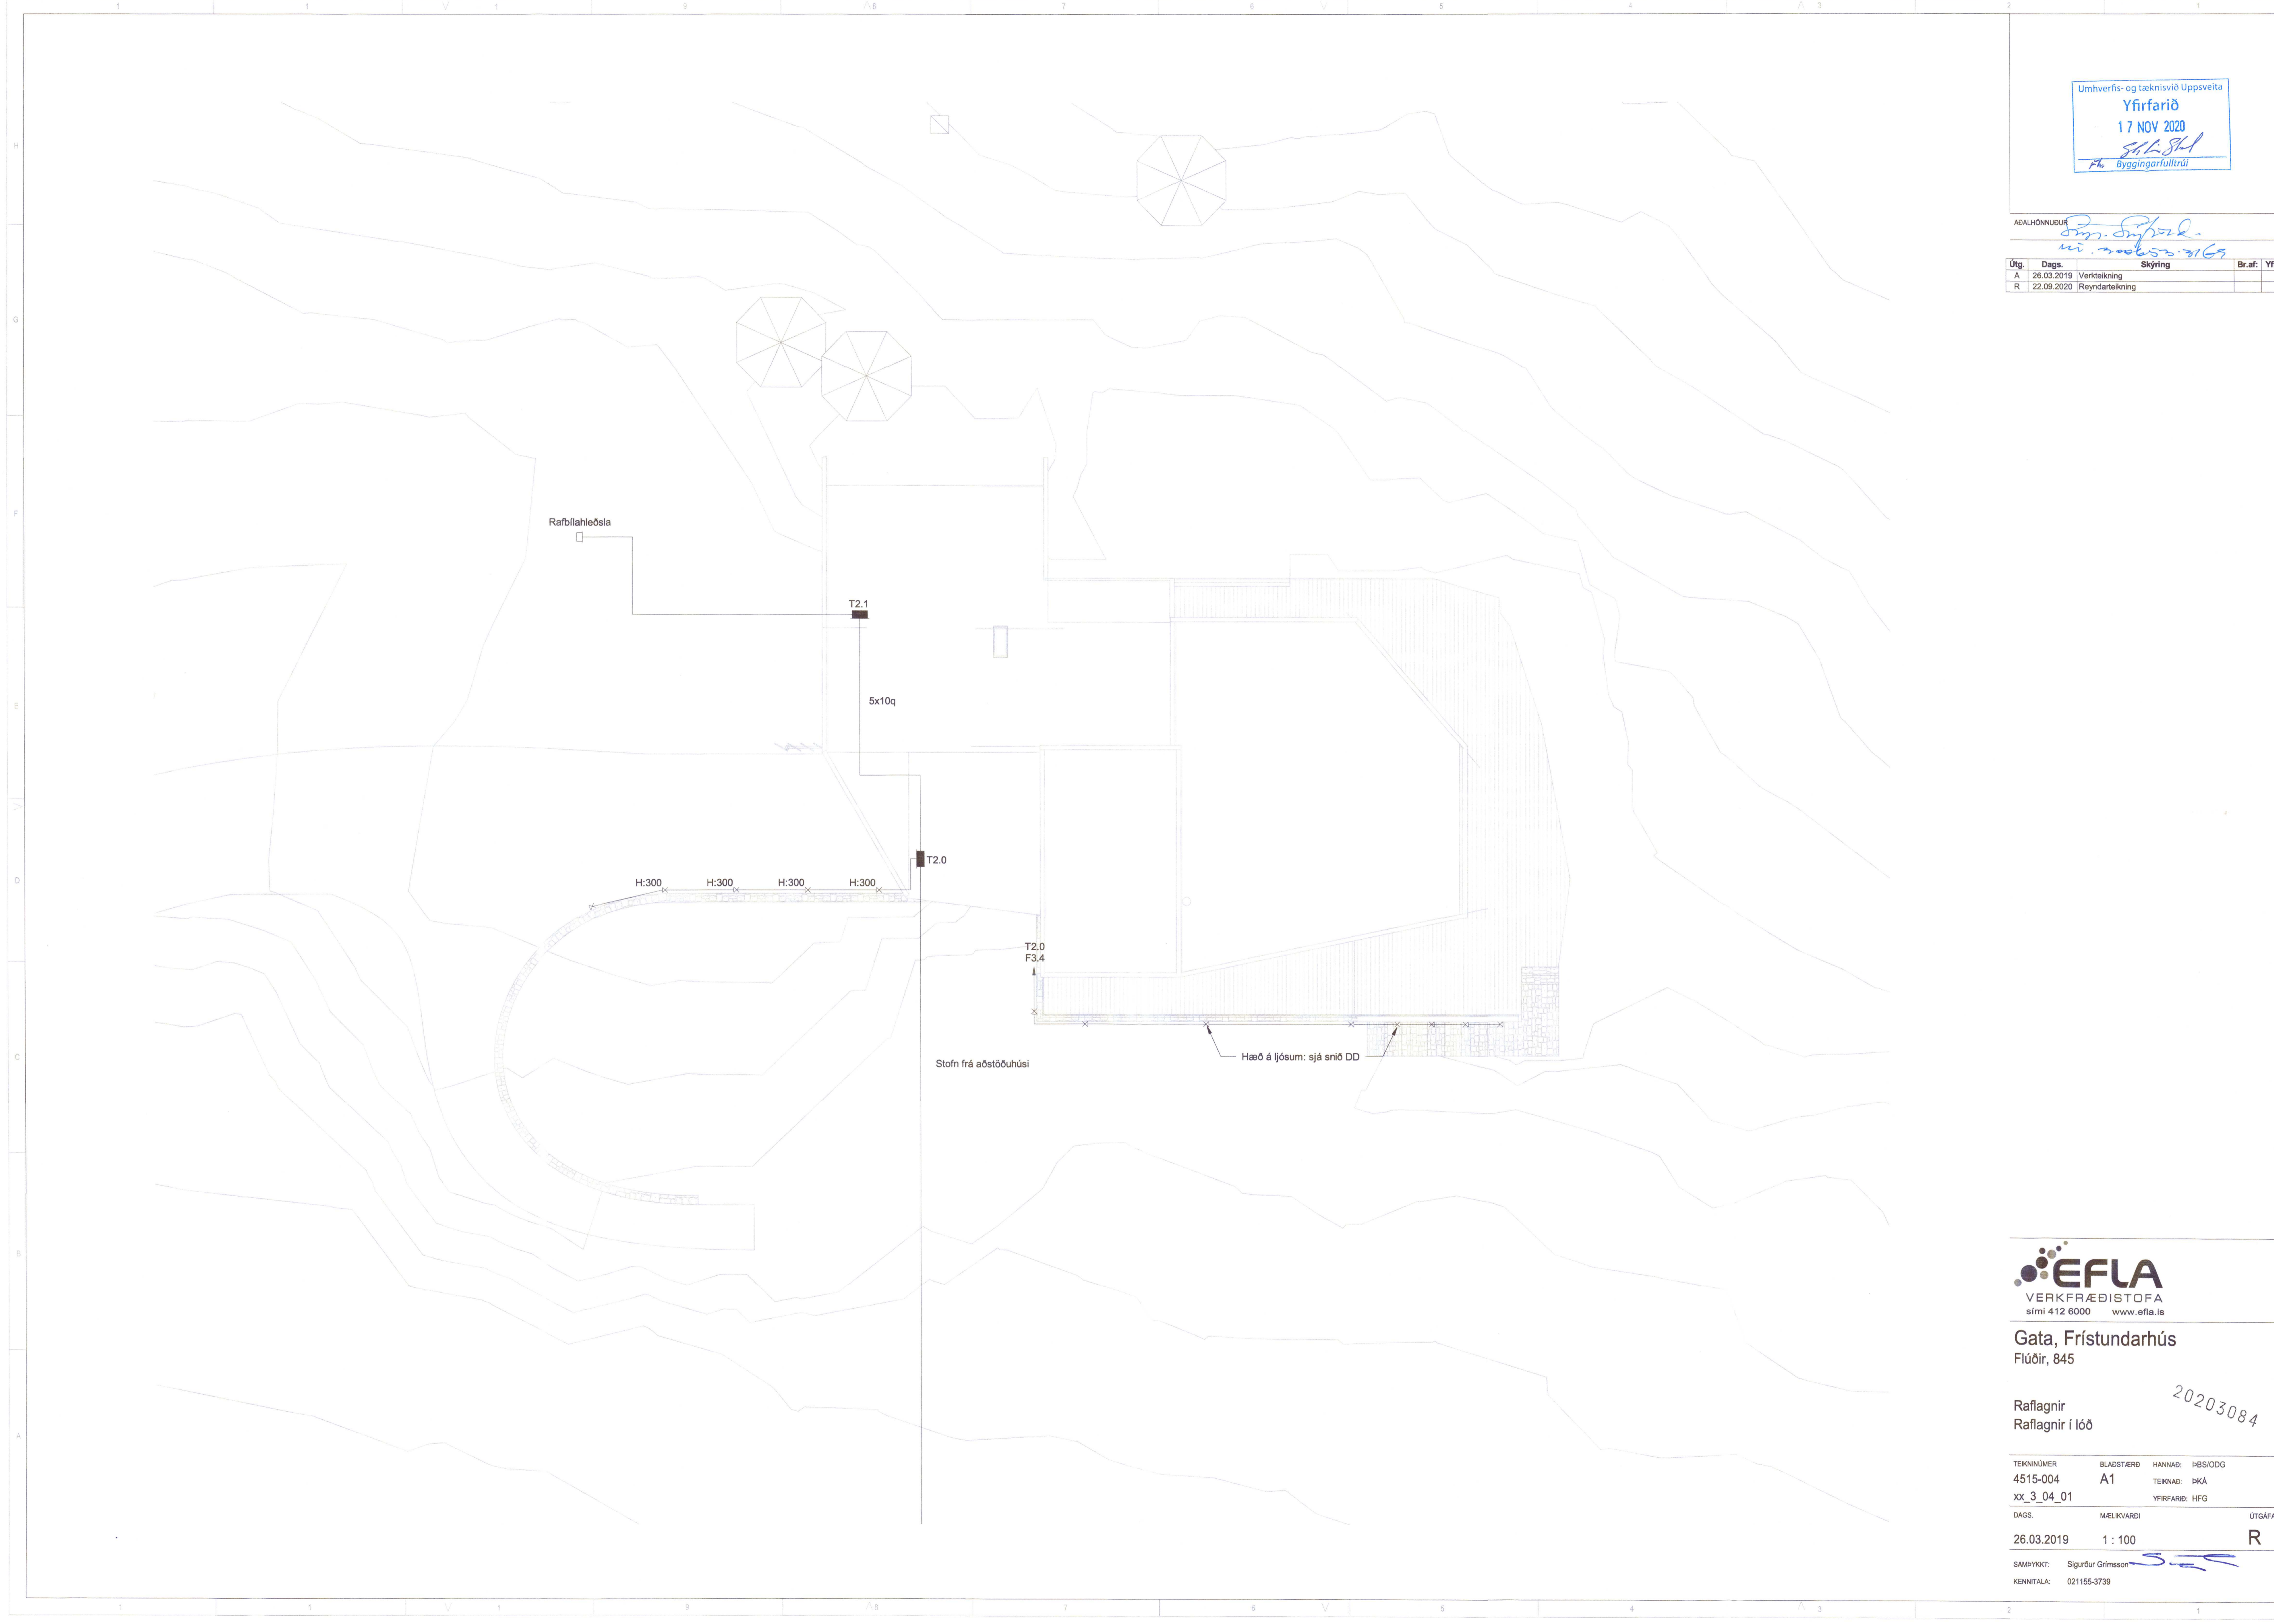

**EFLA**  
 VERKFRÆÐISTOFA  
 sími 412 6000 www.efla.is

Gata, Frístundarhús  
 Flúðir, 845

Raflagnir  
 Raflagnir í lóð

20203084

TEKNI NÚMÉR	BLADSTÆRÐ	HANNAÐ	ÞBS/ODG
4515-004	A1	TEKNAÐ	ÞKÁ
XX_3_04_01		YFRFARIN	HFG
DAGS.	MÆLIKVARÐI	ÚTGÁFA	
26.03.2019	1 : 100	R	
SAMÞYKKT:	Sigurður Grímsson		
KENNITALA:	021155-3739		