


Umhverfis- og tæknisvið Uppsveita
 Yfirferð
 18. nov. 2020
 Davíð Sigurðsson
 Byggingarkultrúi

UNDIRRITUN HÖNNUNARSTJÓRA
 Kjartan Sigurbjartsson, kt. 190275-5319

Kjartan Sigurbjartsson

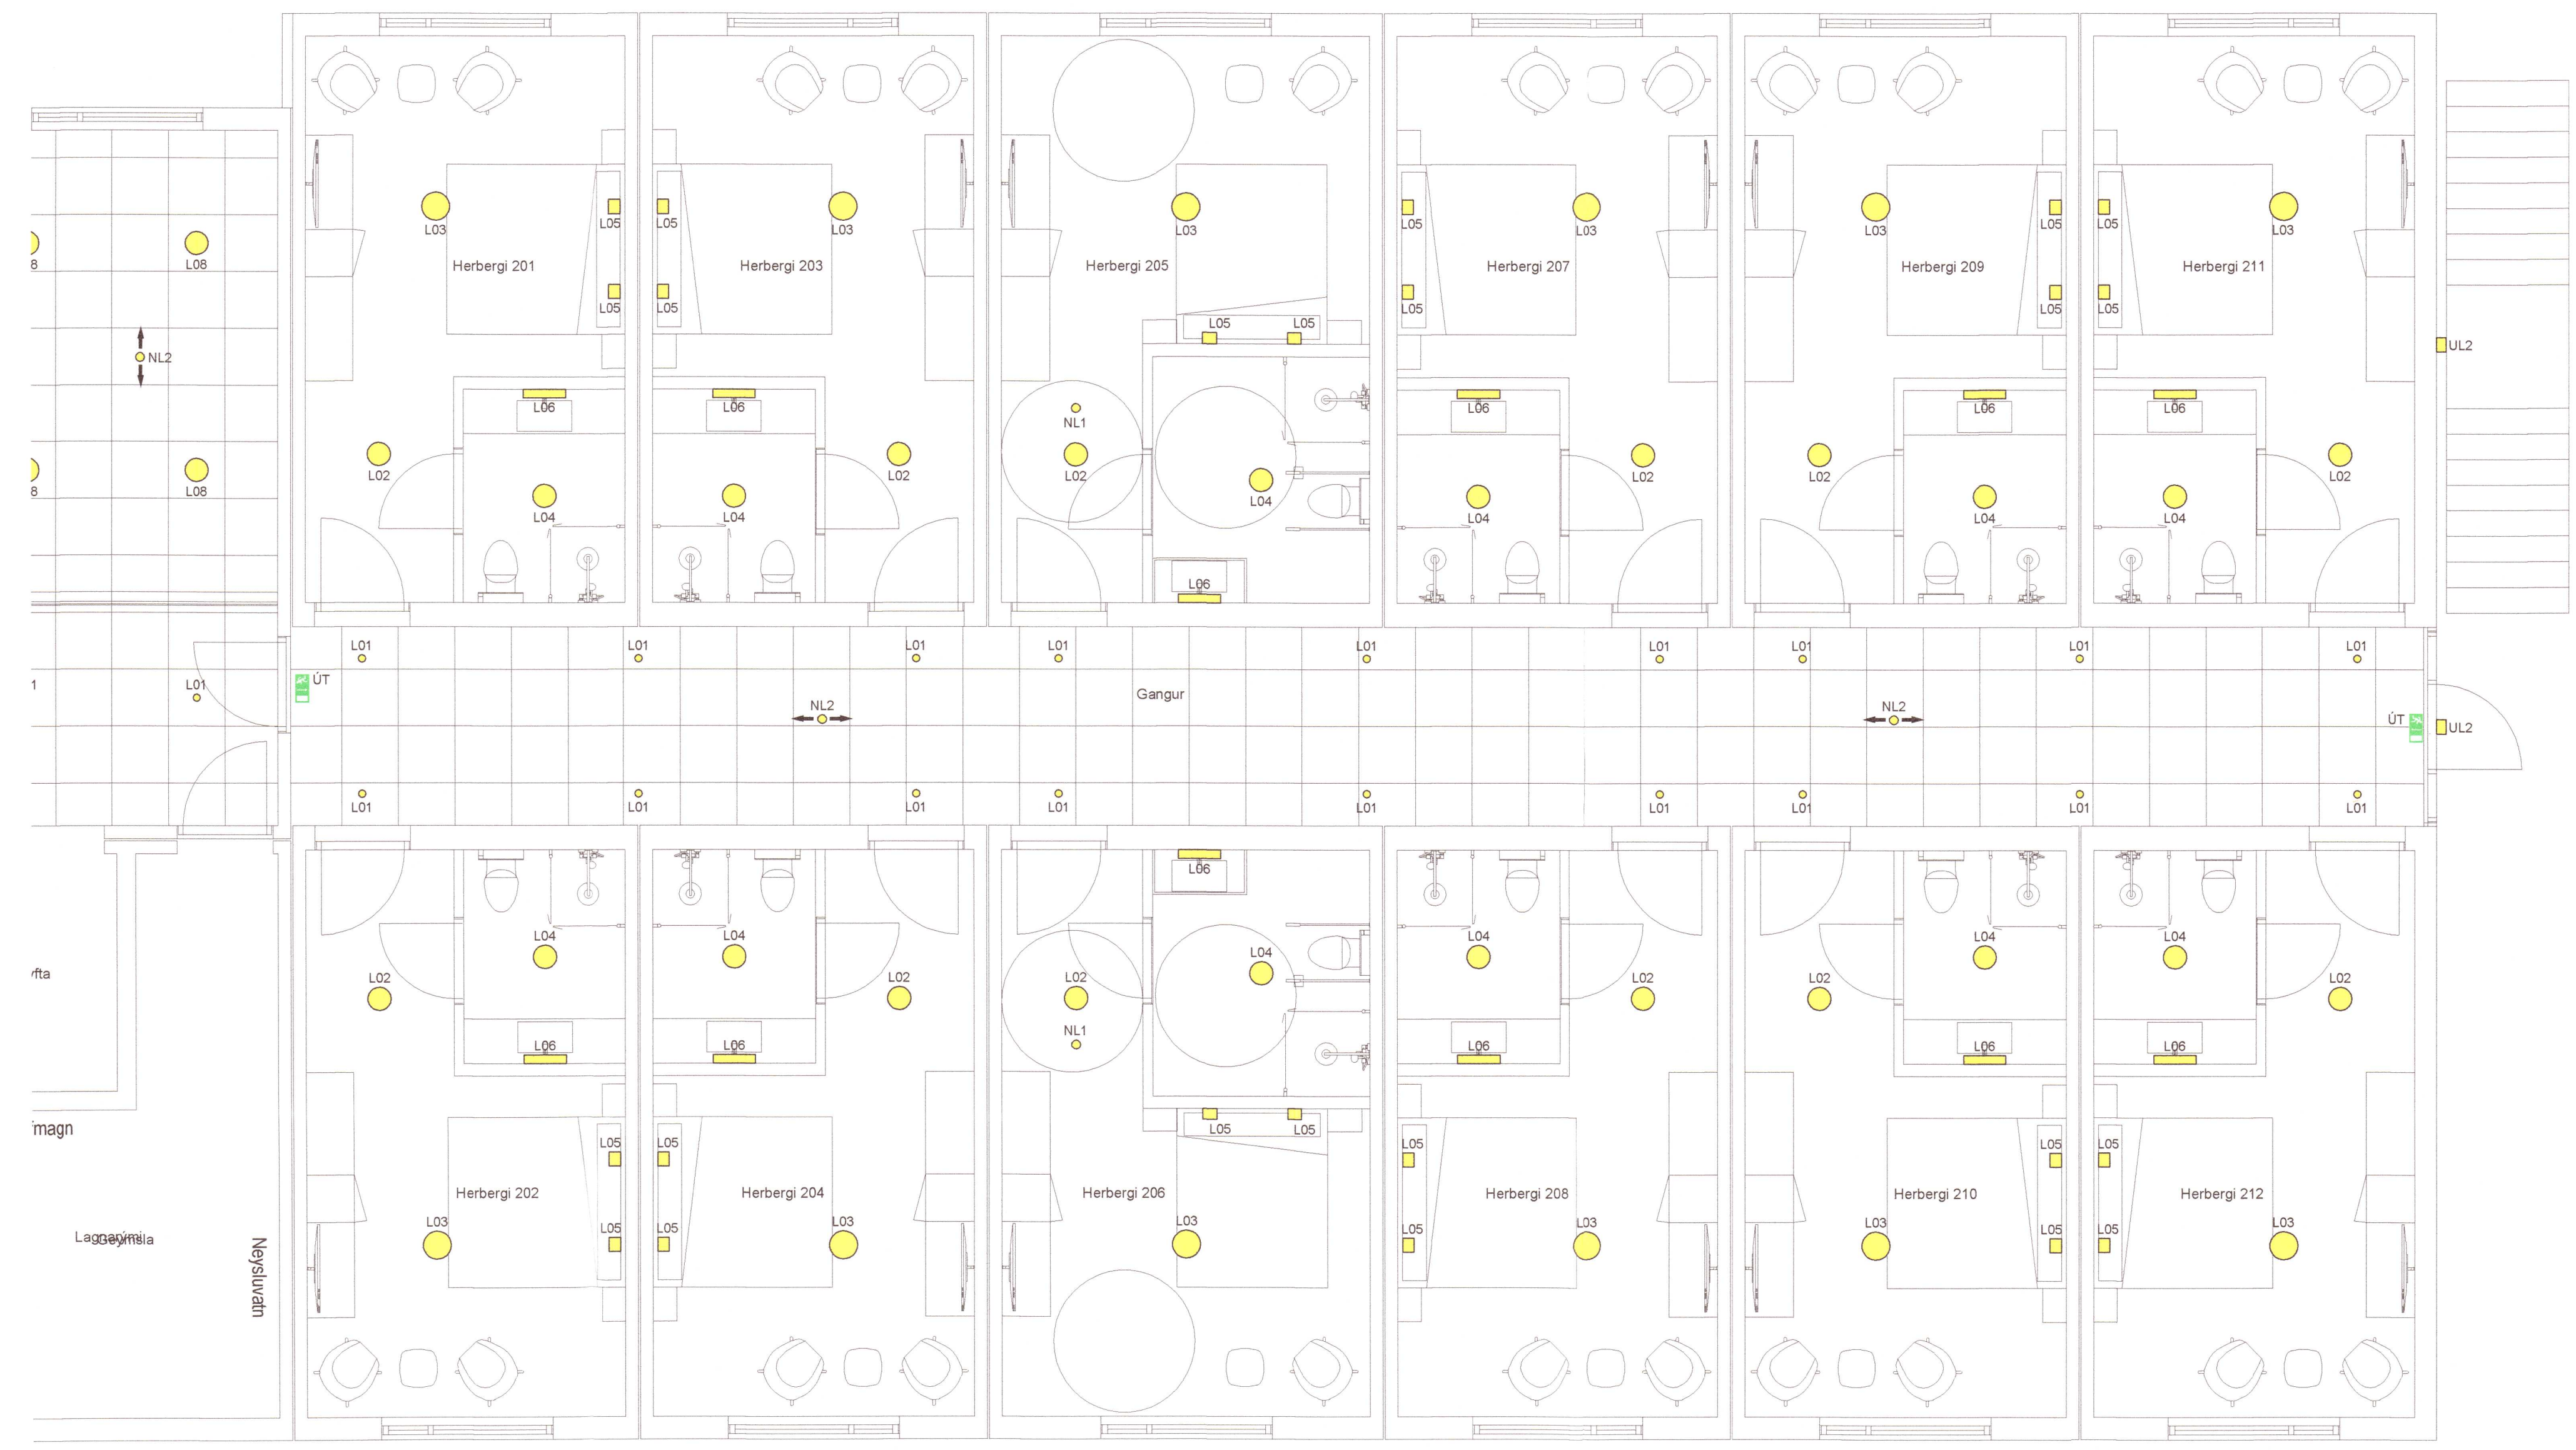

Lampaskrá

- L01 Lampi Led 13.4 (700mA) innfelldur í kerfisolft.
- L02 Lampi Led 14W neðan á loft.
- L03 Lampi Led 20W neðan á loft.
- L04 Lampi Led 14W neðan á loft.
- L05 Lampi Led 3W á vegg.
- L06 Lampi Led 12W á vegg yfir spegil.
- L07 Lampi Led 28W neðan á loft.
- L08 Lampi hangandi neðan í lofti.
- L09 Lampi Led 31W neðan á loft.
- L10 Lampi Led, álprófil b x h 11,2x6mm fræstur upp í efri skápa
- ÚT Lampi Led í kerfisolft og neðan á loft. 1 klukkustunda rafhláða
- NL2 Lampi Led 5W innfelldur í kerfisolft og neðan á loft. Kviknar við straumrof, 3 klukkustunda rafhláða, lampi sé sjálfprófandi
- NL1 Lampi Led 3,4W neðan á loft, lampi sé sjálfprófandi
- UL1 Lampi Led 5W innfelldur í skyggni IP 54
- UL2 Lampi Led 14W á vegg IP65



20203109

	SAMÞYKKT: Bragi Þór Sigurdórssón 3009492829	SKÓLAVEGUR 1, REYKHOLTI, 801 SELFOSS
	HÓTEL Rafkerfi Lýsingarkerfi Grunnmynd 2. hæð	
www.verkis.is - sími: +354 422 8000	ÚTG DAGS SKÝRINGAR TEIK HANN RÝNT SAMÞ	VERKFANG 20087 TEIKNING E30.5.202 A