


1 2 3 4 5 6 7 8 9 10 11 12


Umhverfis- og tæknivæðing
Yfirfarið
16. nov. 2020
David Sigurðsson
Byggingarkultúr

UNDIRRITUN HÖNNUNARSTJÓRA
Kjartan Sigurbjartsson, kt. 190275-5319
Kjartan Sigurbjartsson

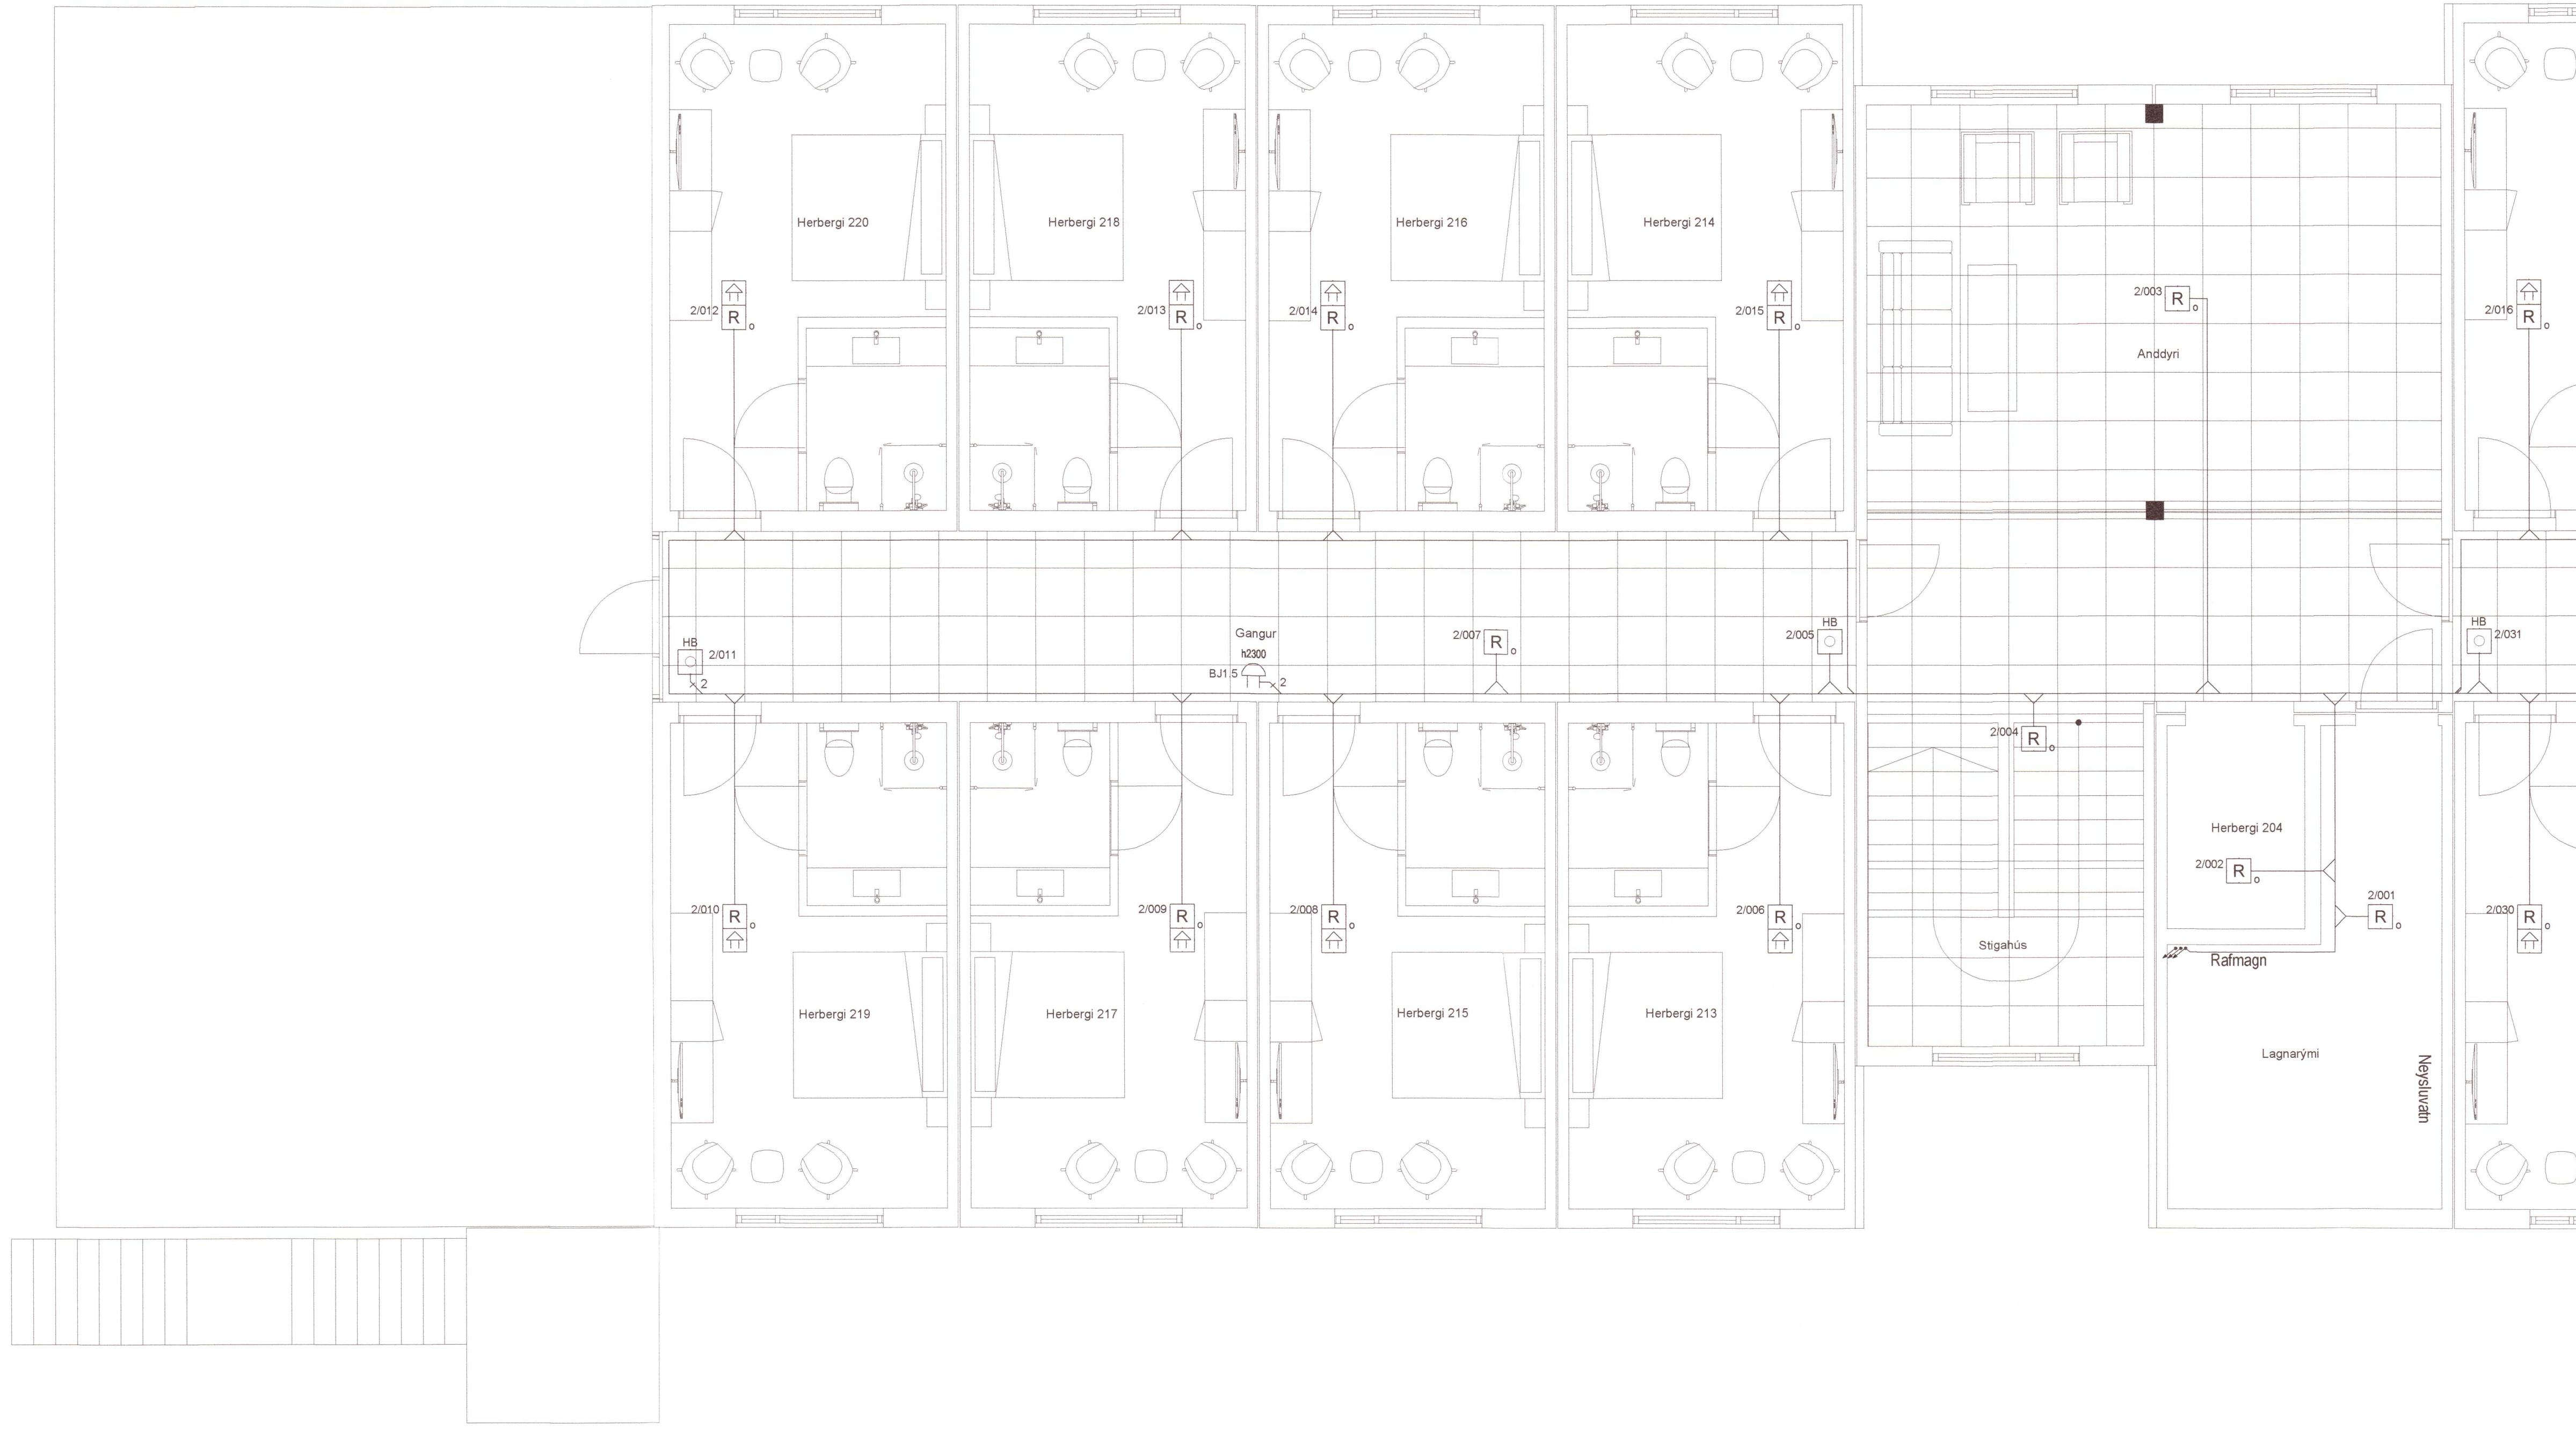

A
B
C
D
E
F
G
H

20200116

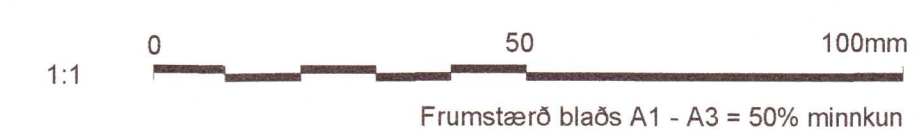

 www.verkis.is - sími: +354 422 8000	SAMÞYKKT: <i>Breni Þó</i> <small>skp. siggi Þór Sigurðsson/30049-2828</small>	SKÓLAVEGUR 1, REYKHOLTI, 801 SELFOSS HÓTEL Rafkerfi Brunaviðvörðunarkerfi Grunnmynd 2. hæð
	ÚTG DAGS SKÝRINGAR TEIK HANN RÝNT SAMÞ	A 2020-04-02 VERKTEIKNING BPS BPS EME BPS