
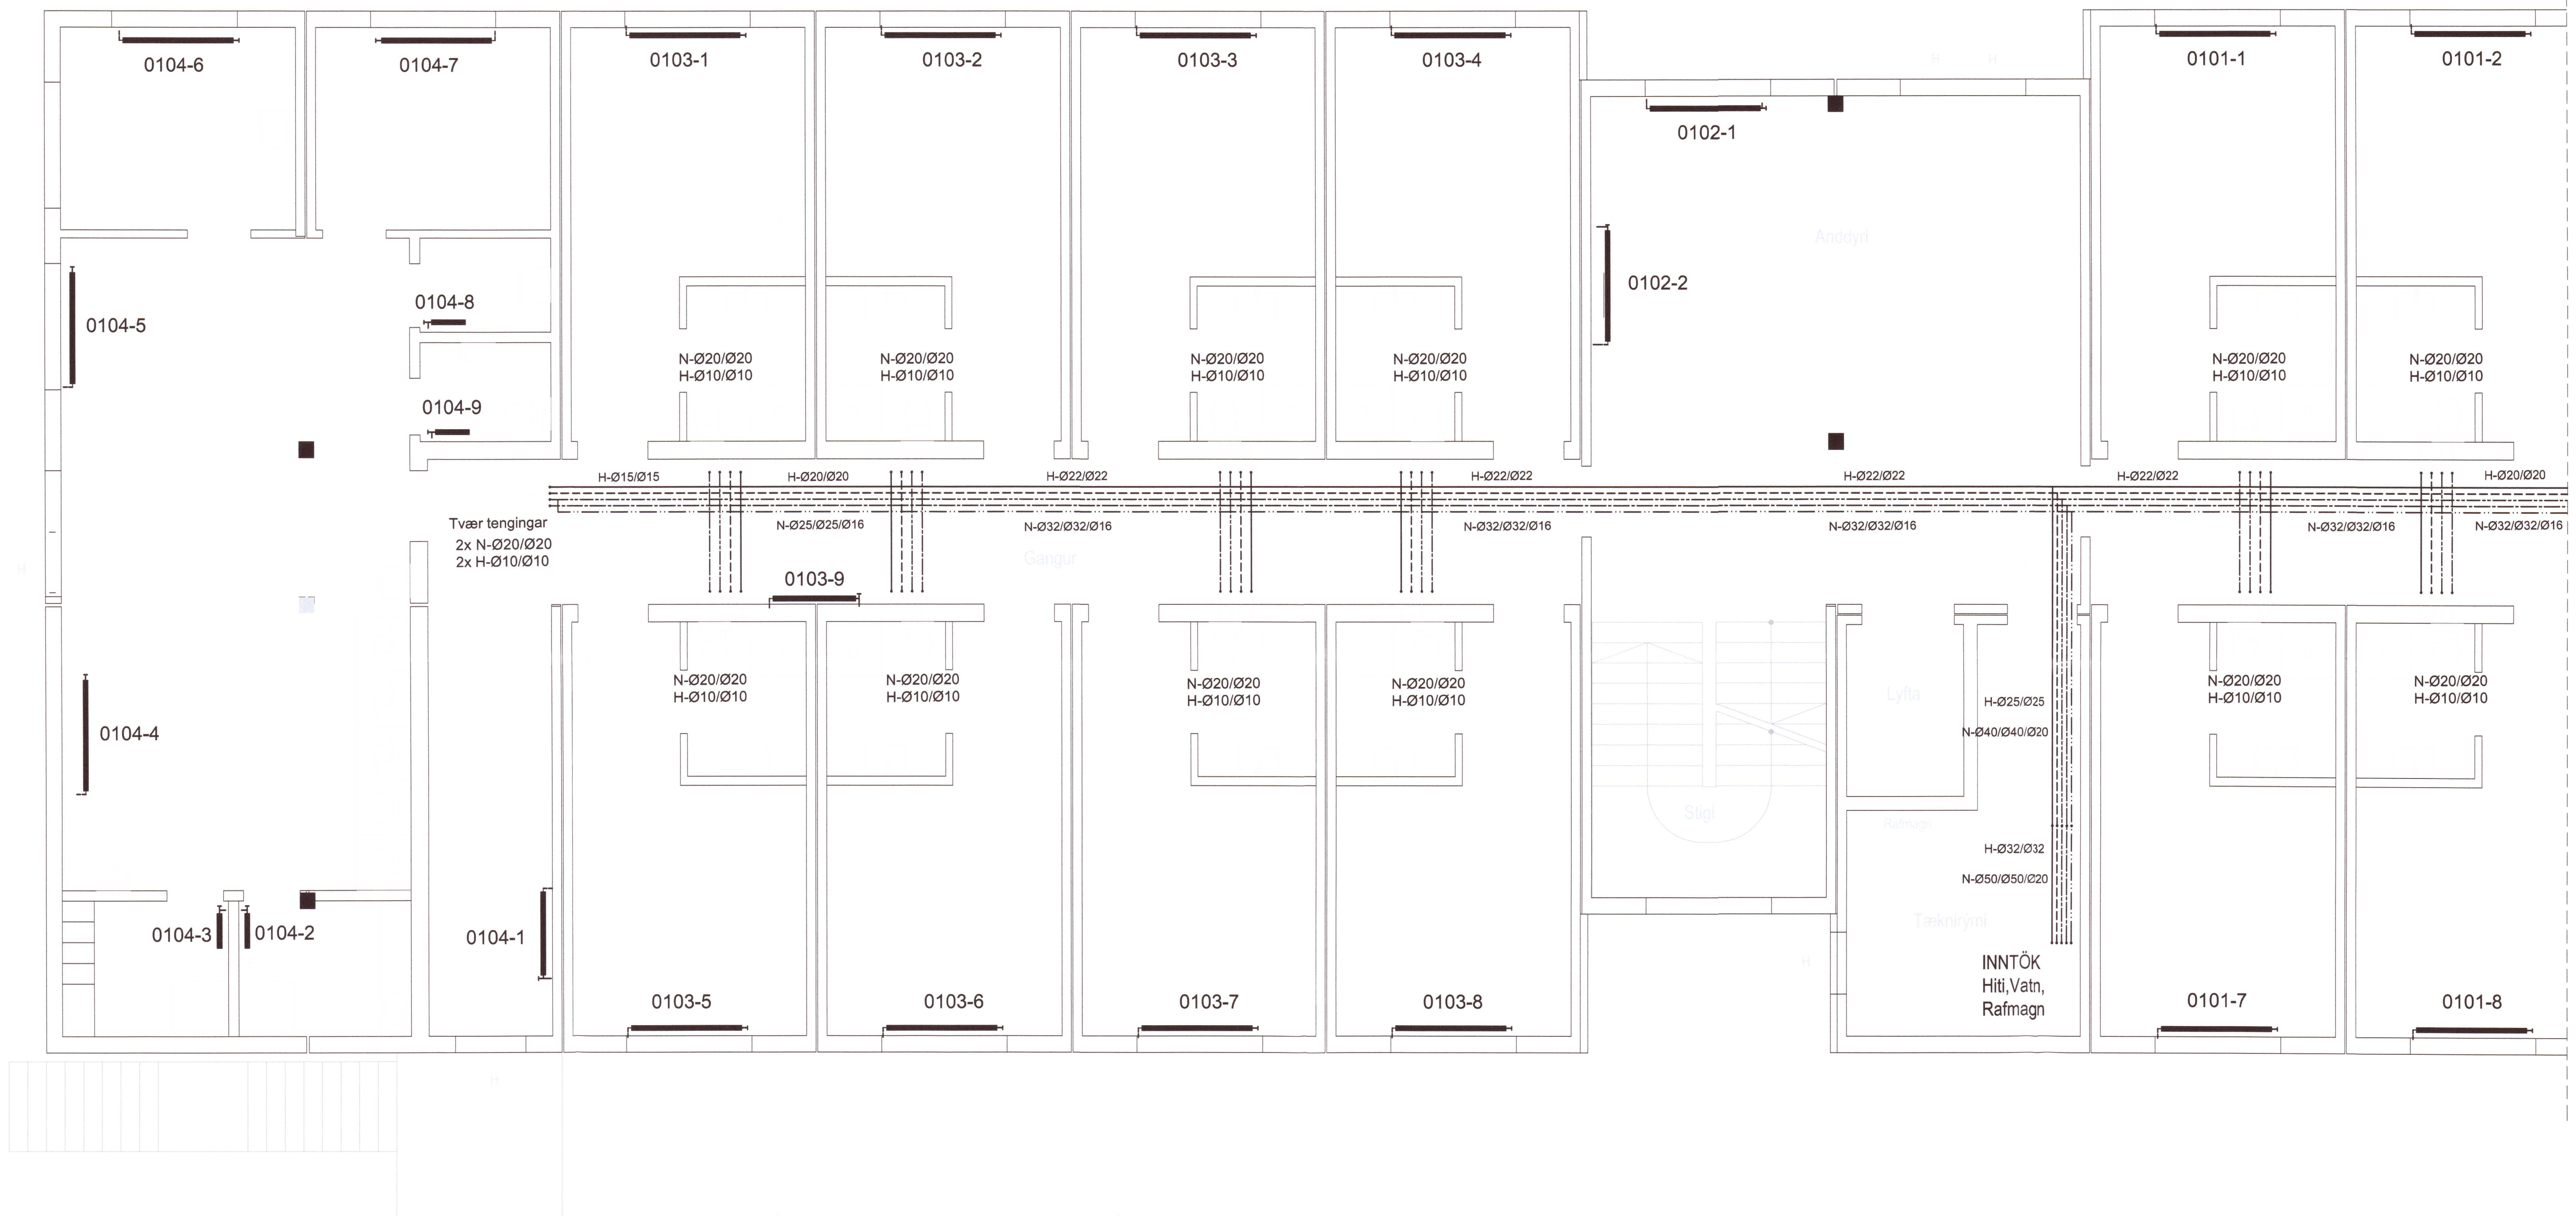


SKÝRINGAR VIÐ LAGNIR:

TÁKN FYRIR HEITT VATN
TÁKN FYRIR KALT VATN
TÁKN FYRIR HITA FRAMRÁS
TÁKN FYRIR HITA BAKRÁS

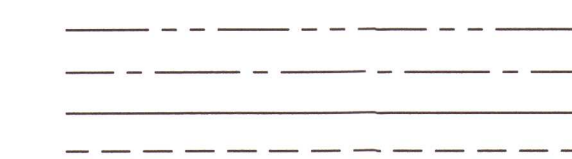

Tvær tengingar
2x N-Ø20/Ø20
2x H-Ø10/Ø10

Gangur


Lyfta

Röfnaga

Tæknirými

INNTÖK
Hiti, Vatn,
Rafmagn

20203122

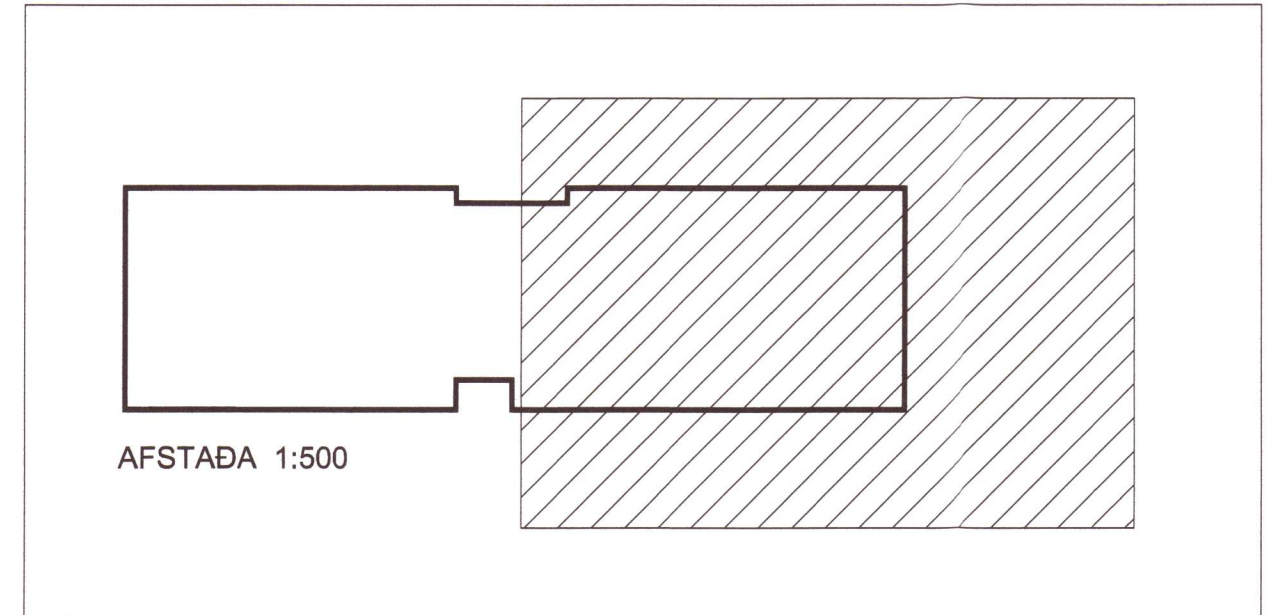

NEYSLUVATN ÁL-PEX

Allar pípur skulu vera Ál/PEX rör t.d. Rehau. Efnið skal vera vottað. Tengistykki skulu vera úr afzinkunarfriju efni, framleitt sérstaklega fyrir viðkomandi rör. Pípur innanhúss skal einangra með 20mm þykkum glerullarhólkum og vefja með plast-renning, eða annan sambærilegan hátt. Lagnir fyrir kalt neysluvatn skal vefja með sísal-pappa eða vefja þær á sambærilegan hátt. Einnig má nota ádrag á lagnir ef það hentar betur. Lagnir skal þrýstiprófa við 2x vinnubrýst-ing að öðru leiti sjá leiðbeiningar framleiðanda. Mesta bil á milli upphengja undir loftum og á veggjum er 1200 mm. Að öðru leiti skal sjá leiðbeiningar framleiðanda. Allt efni skal vera í samræmi við gildandi staðala og reglugerðir.

Rör í neysluvatnslögn skal vera úr ÁLPEX eða samsvarandi. Pípur úr Polyethylen með álstyrkingu, súrefnisfrjár sem uppfylla Din 1988 eða sambærilegt. Tengistykki skulu vera af viðurkennndri gerð og frá sama framleiðanda og lagnir. Lagnaefni skal hafa hlotið vottun RB til notkunar fyrir kalt vatn og upphitað kalt vatn. Setja skal lagnir í hlífðarkápu þar sem þær fara í gegnum steypa vegg, gólf eða blikkstoðir. Lagnir skulu þola a.m.k. 70°C við 10 bar miðað við stöðugt álag og 50 ára endingartíma. Uppgefnar pípuþærör eru í DN máli og eru nafnmál (innanmál). Við töppunarstaði skal loka stútum með töppum þar til tæki verða tengd. Pípur í veggjum og við loft skal einangra. Stoflagnir skal einangra með steinullarhólkum með áföstum trefjastyrktum áldúk eða sambærilegt. Einnig má nota ádrag ef það hentar betur. Lagnir skulu hengdar upp í samræmi við forskrift framleiðanda.

Dags:	Breytingar:	Nr.:	Nafn:
meter teiknistofa ehf Þverholt 3, 270 Mosfellsbær Sími: 7790004 meter@meter.is, www.meter.is			
SKÓLAVEGUR 1 - HÓTEL, 806 SELFÓSS			
NEYSLUVATN OG FÖNAR - STOFNLAGNIR 1 HÆÐ VESTUR OG SKÝRINGAR			
TÖLUSKRÁ: 785-806-SKÓLAVEGUR 1	HANNAÐ: FO	TEKNAÐ: FO	YFIRFARAÐ: FO
SAMÞYKKT Friðrik Ólafsson 2303592459	TEKNING NR. 785-L05	MÁSKY. 1:50	ÚTGÁFA-BLAÐ NR. 01-A1
FOUsson	DAGS: 01.04.2020	VERK NR. 785	L-05