




**ÖRYGGI:**  
 Gera skal ráðstafanir svo að heitt vatn valdi ekki brunaskaða. Það skal gert með viðukendum blöndunartækjum á töppunarstað og varmaskiptir. Eða uppblöndun sem tryggir að vatn fari ekki að töppunarstað með hærra hitastigi en 60°.

**SKÝRINGAR VIÐ NEYSLUVATNSLÖGN:**

TÁKN FYRIR KALT NEYSLUVATN -----  
 TÁKN FYRIR HEITT NEYSLUVATN -----

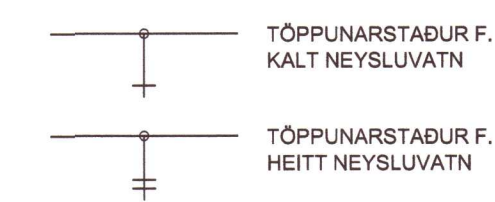

Umhverfis- og tæknisvið Uppsveita  
 Yfirfarið  
 16. nóv. 2020  
 Davíð Sigurðsson  
 Byggingarfulltrúi

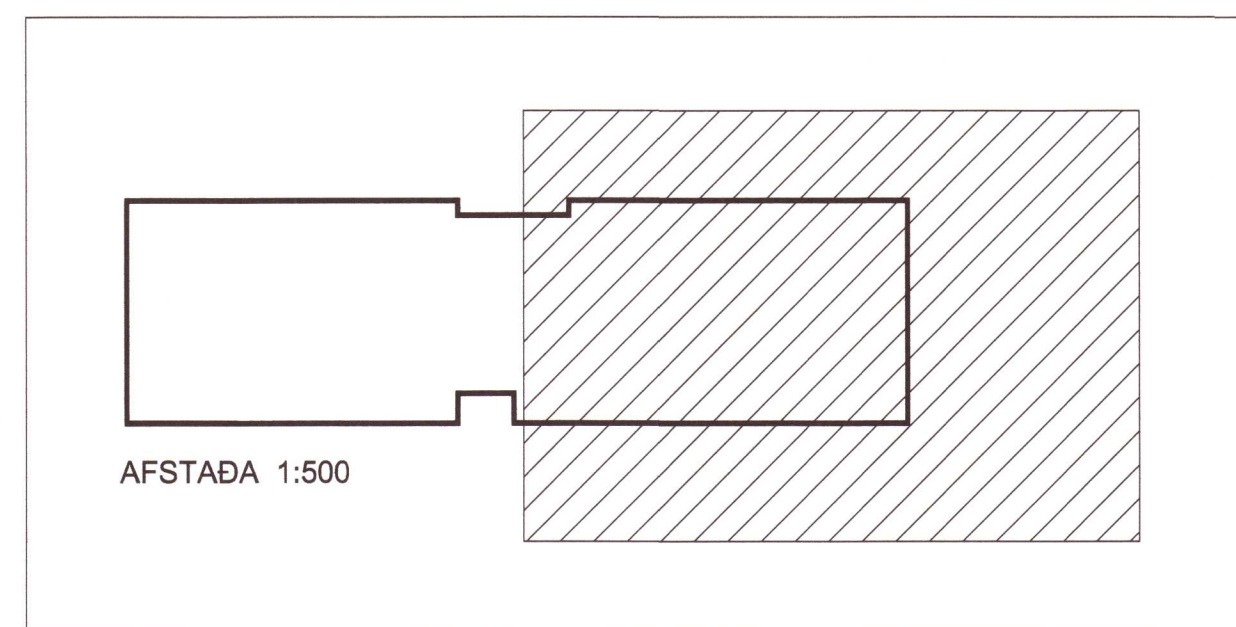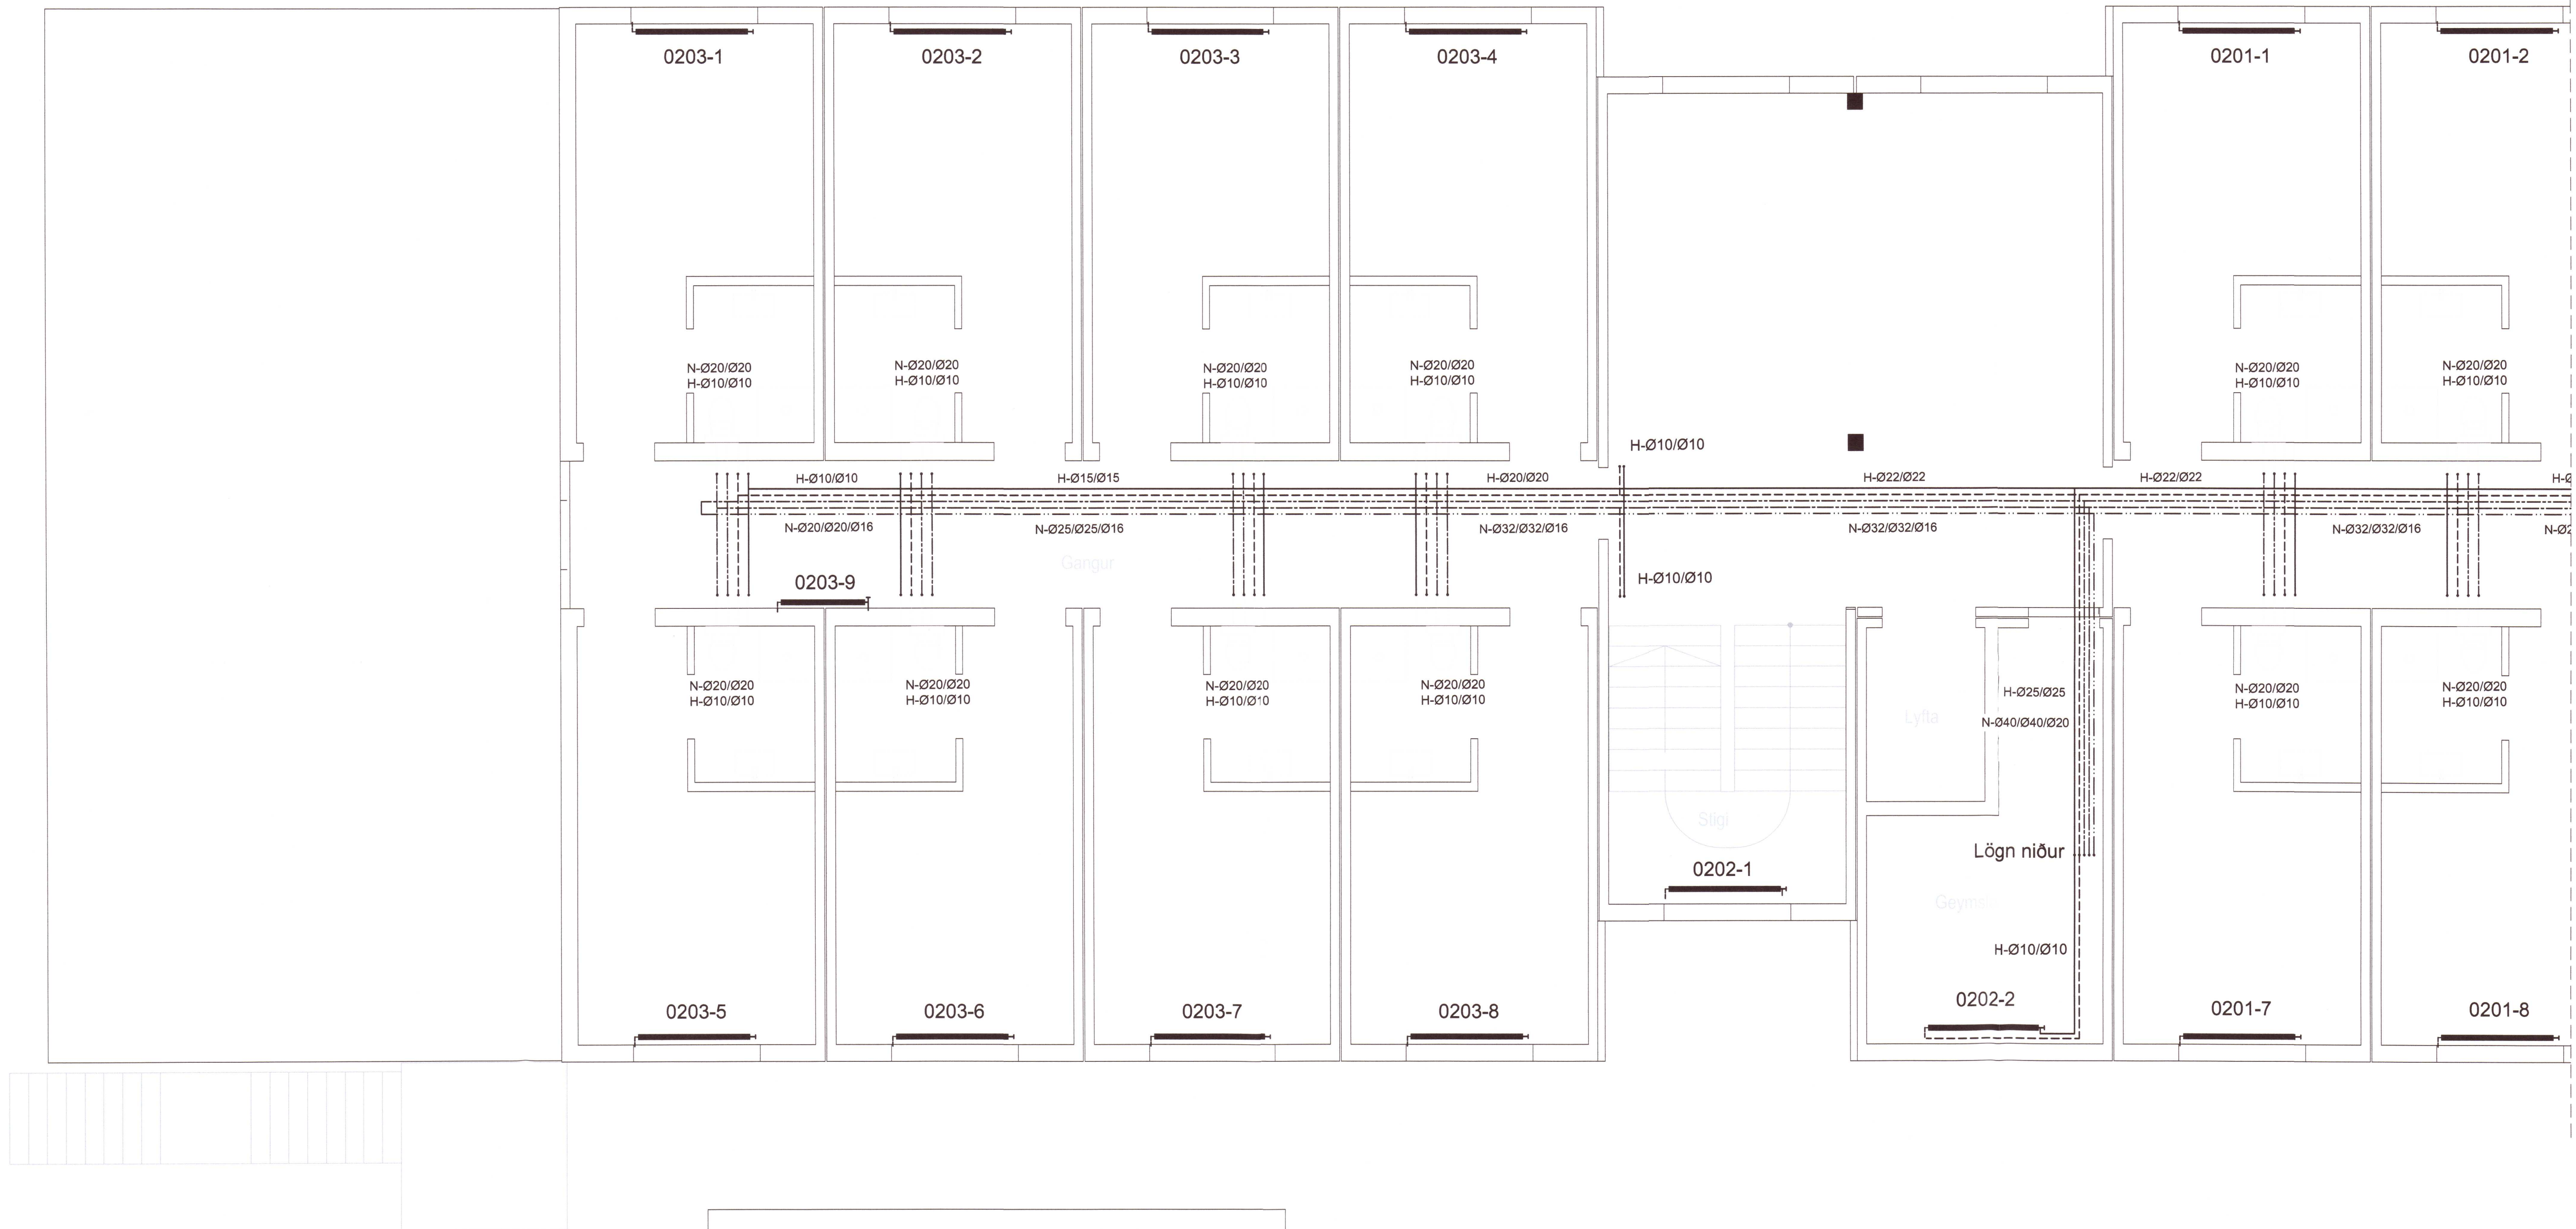

**NEYSLUVATN ÁL-PEX**

Allar pípur skulu vera ÁL/PEX rör t.d. Rehau. Efnid skal vera vottað. Tengistykki skulu vera úr afzinkunarfríu efni, framleitt sérstaklega fyrir viðkomandi rör. Pípur innanhúss skal einangra með 20mm þykkum glerullarhólkum og vefja með plast-renning, eða annan sambærilegan hátt. Lagnir fyrir kalt neysluvatn skal vefja með sísal-pappa eða verja þær á sambærilegan hátt. Einnig má nota ádrag á lagnir ef það hentar betur. Lagnir skal þrýstiprófa við 2x vinnuþrýsting að öðru leiti sjá leiðbeiningar framleiðanda. Mesta bil á milli upphengja undir loftum og á veggjum er 1200 mm. Að öðru leiti skal sjá leiðbeiningar framleiðanda. Allt efni skal vera í samræmi við gildandi staðala og reglugerðir.

20203124

Dags.	Breytingar	Nr.	Nafn
meter teiknistofa ehf Þverholt 3, 270 Mosfellsbær Gsm: 7790004 meter@meter.is, www.meter.is			
SKÓLAVEGUR 1 - HÓTEL, 806 SELFÓSS			
NEYSLUVATN, OFNAR, 2 HÆÐ VESTUR OG SKÝRINGAR			
TOLUSKIRI	HANNAÐ	TEIKNAD	YFIRFARIÐ
785-806-SKÓLAVEGUR 1	FO	FO	FO
SAMÞYKKT	TEIKNING NR.	MKY	BLAÐ NR.
Fróðrik Ólafsson 2303592459	785-L07	1:50	01-A1
DAGS.	VERK NR.		
01.04.2020	785		L-07