
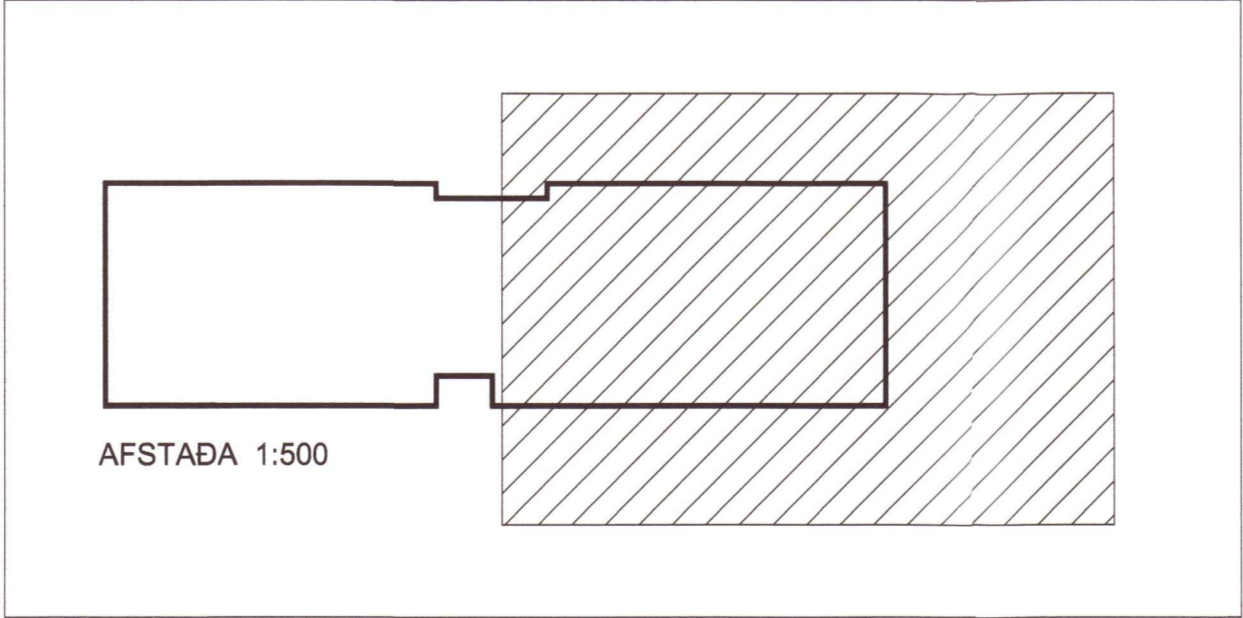


Umhverfis- og tæknisvið Ljppsveia  
 Yfirfarið  
 16. nóv. 2020  
*David Sigurðsson*  
 Byggingarfulltrúi

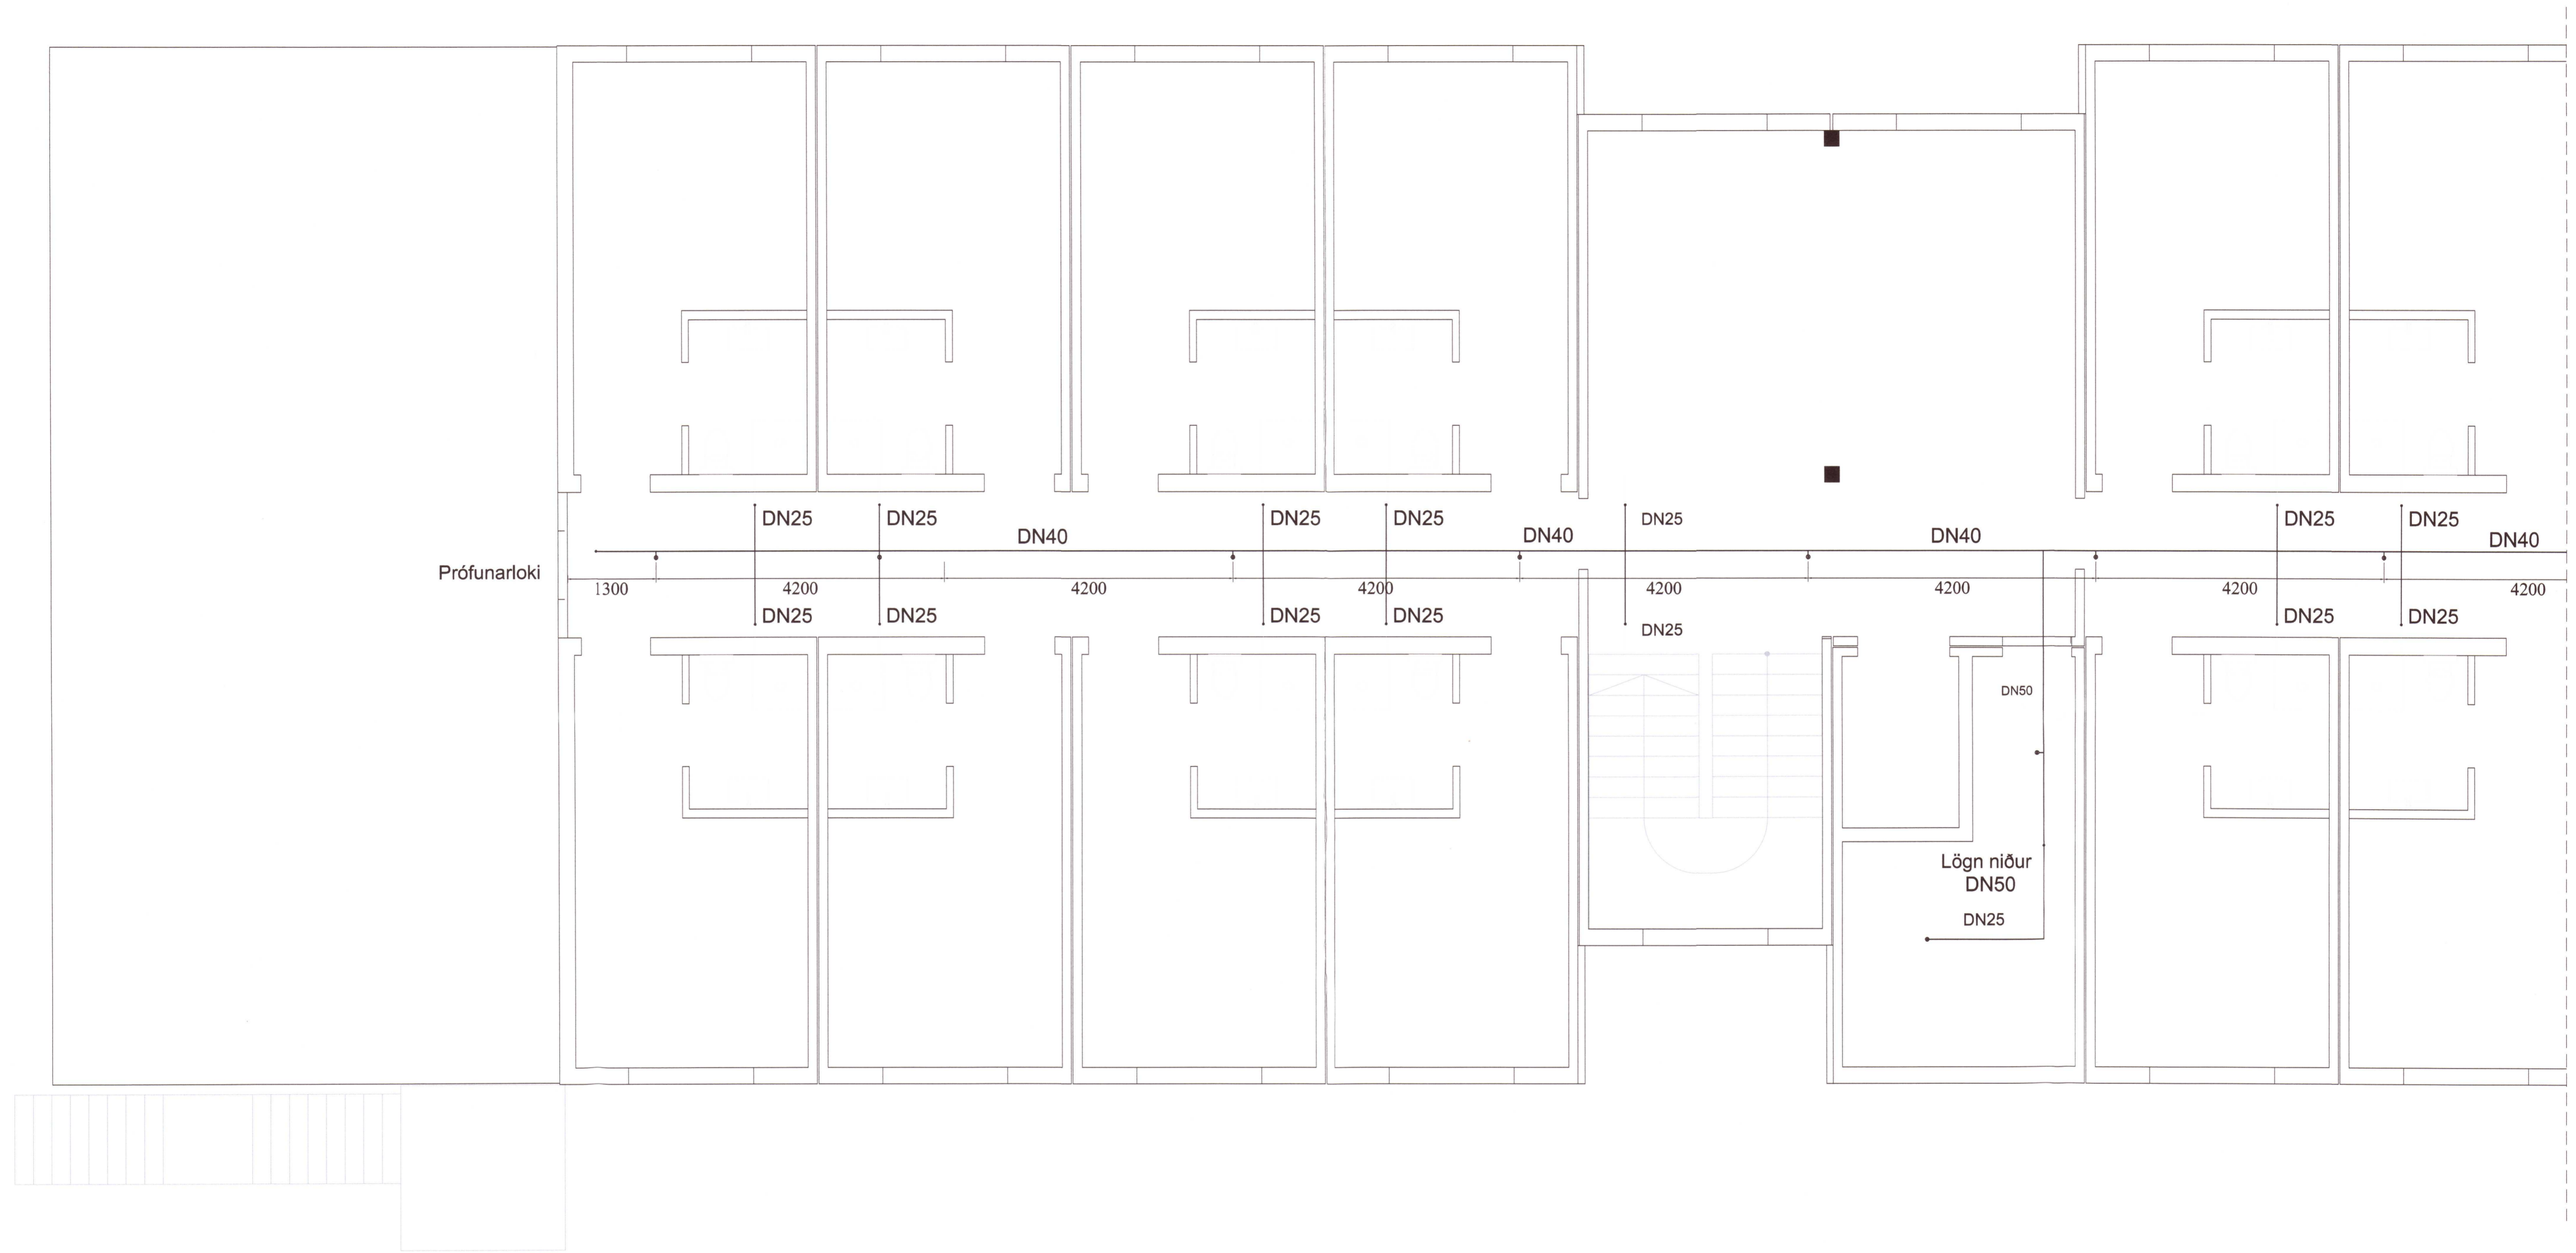

20203129

Dags.	Breytingar	Nr.	Notn.
<b>meter teiknistofa ehf</b> þverholt 3, 270 Mosfellsbær <small>Gerni: 7790004          meter@meter.is, www.meter.is</small>			
<b>SKÓLAVEGUR 1 - HÓTEL, 806 SELFÓSS</b>			
<b>VATNSÚÐAKERFI - 2 HÆÐ VESTUR OG SKÝRINGAR</b>			
TÖLVUSKRÁ 785-806-SKÓLAVEGUR 1	HANNAÐ FO	TEKNAÐ FO	YFIRFARIÐ FO
SAMÞYKKT Fríðrik Ólafsson 2303592459	TEKNING NR. 785-L012	MÁL. 1:50	BLAÐ NR. 01-A1
<i>FOLTSSON</i>	DAGS. 01.04.2020	VERK NR. 785	<b>L-12</b>