


Umhverfis- og tæknisvið Uppsveita
 Yfirfarið
 16. nov. 2020
 David Sigurðsson
 Byggingarfulltrúi

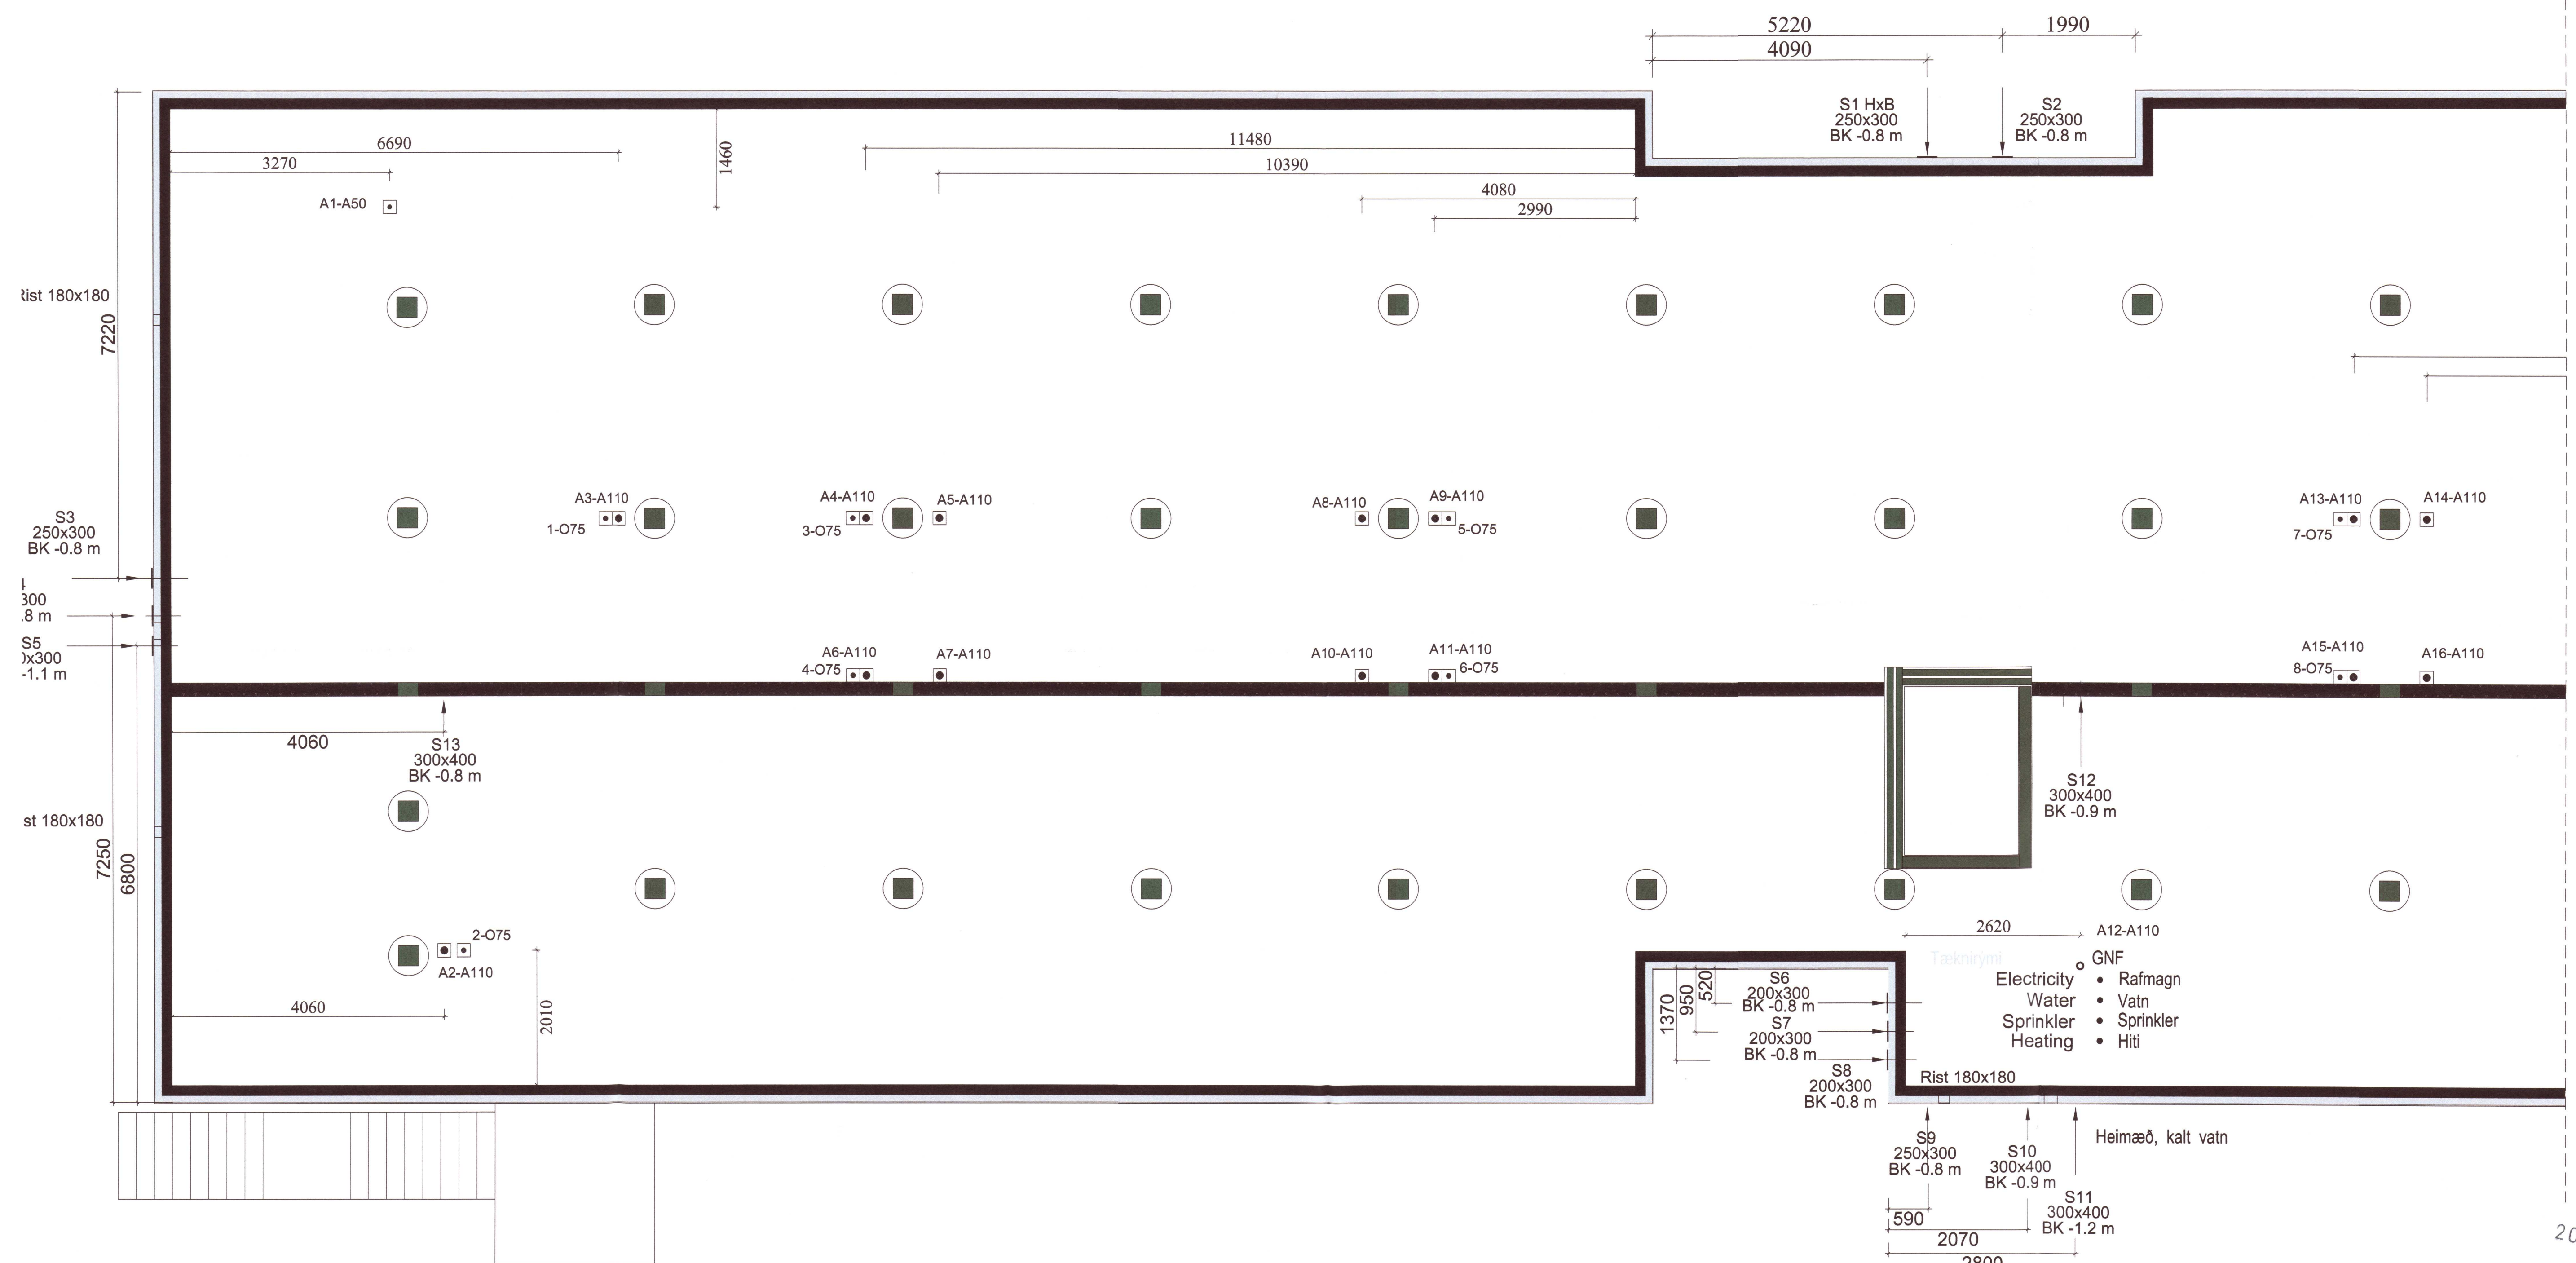

20203138

Dags.	Breytingar	Nr.	Notn.
meter teiknistofa ehf pverholt 3, 270 Mosfellsbær <small>Gsm: 7790004 meter@meter.is, www.meter.is</small>			
SKÓLAVEGUR 1 - HÓTEL, 806 SELFOSS			
STOKKAPLAN VESTURENDA OG SKÝRINGAR			
TÖLVUSKRÁ 826-806-SKÓLAVEGUR 1	HANNAÐ FO	TEKNAÐ FO	YFIRFARIÐ FO
SAMÞYKKT Fríðrik Ólafsson 2303592459	TEKNIÐG. NR. 826-B06	MKV. 1:50	ÚTGÁFA-BLÁÐAST. 01-A1
DAGS. 07.09.2020		VERK. NR. 826	6