



Útgáfa:	Dags:	Skýring:
2	10.09.2020	Breytt innra og ytra skipulag.
3	05.11.2020	Uppfærð brunamátstaða og breytt hurðaskipan.

- Skýringar.**
- BO - Björgunarorp
  - K - Kóti
  - GN - Gólfniðurfall
  - LR - Loftræsting
  - R - Reykskynjari
  - SL - Slökkvitæki
  - REI / EI - brunamótstaða veggja
  - O1 - Matshluti
  - ÚT - Flóttaleið

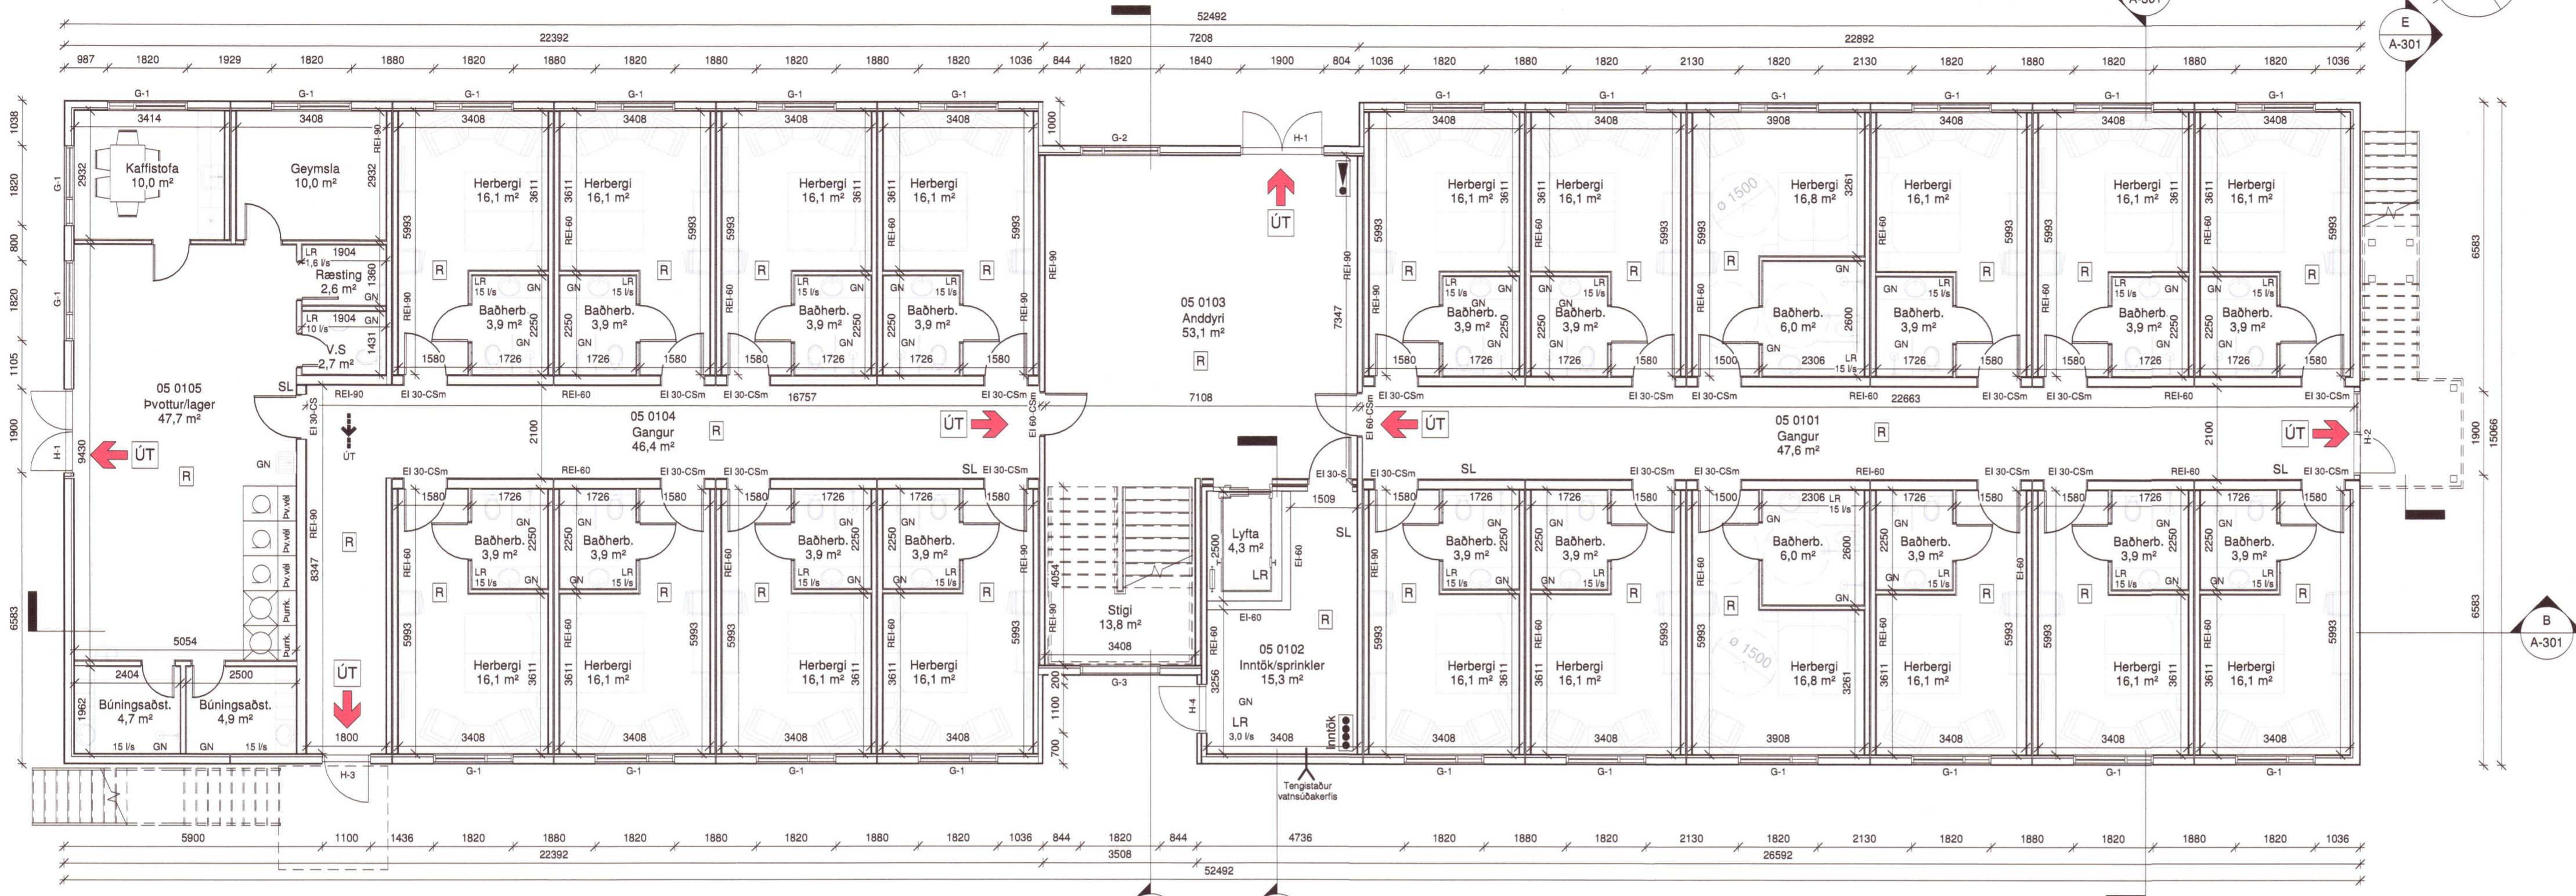

Grunnmynd 1. hæð  
1 : 100

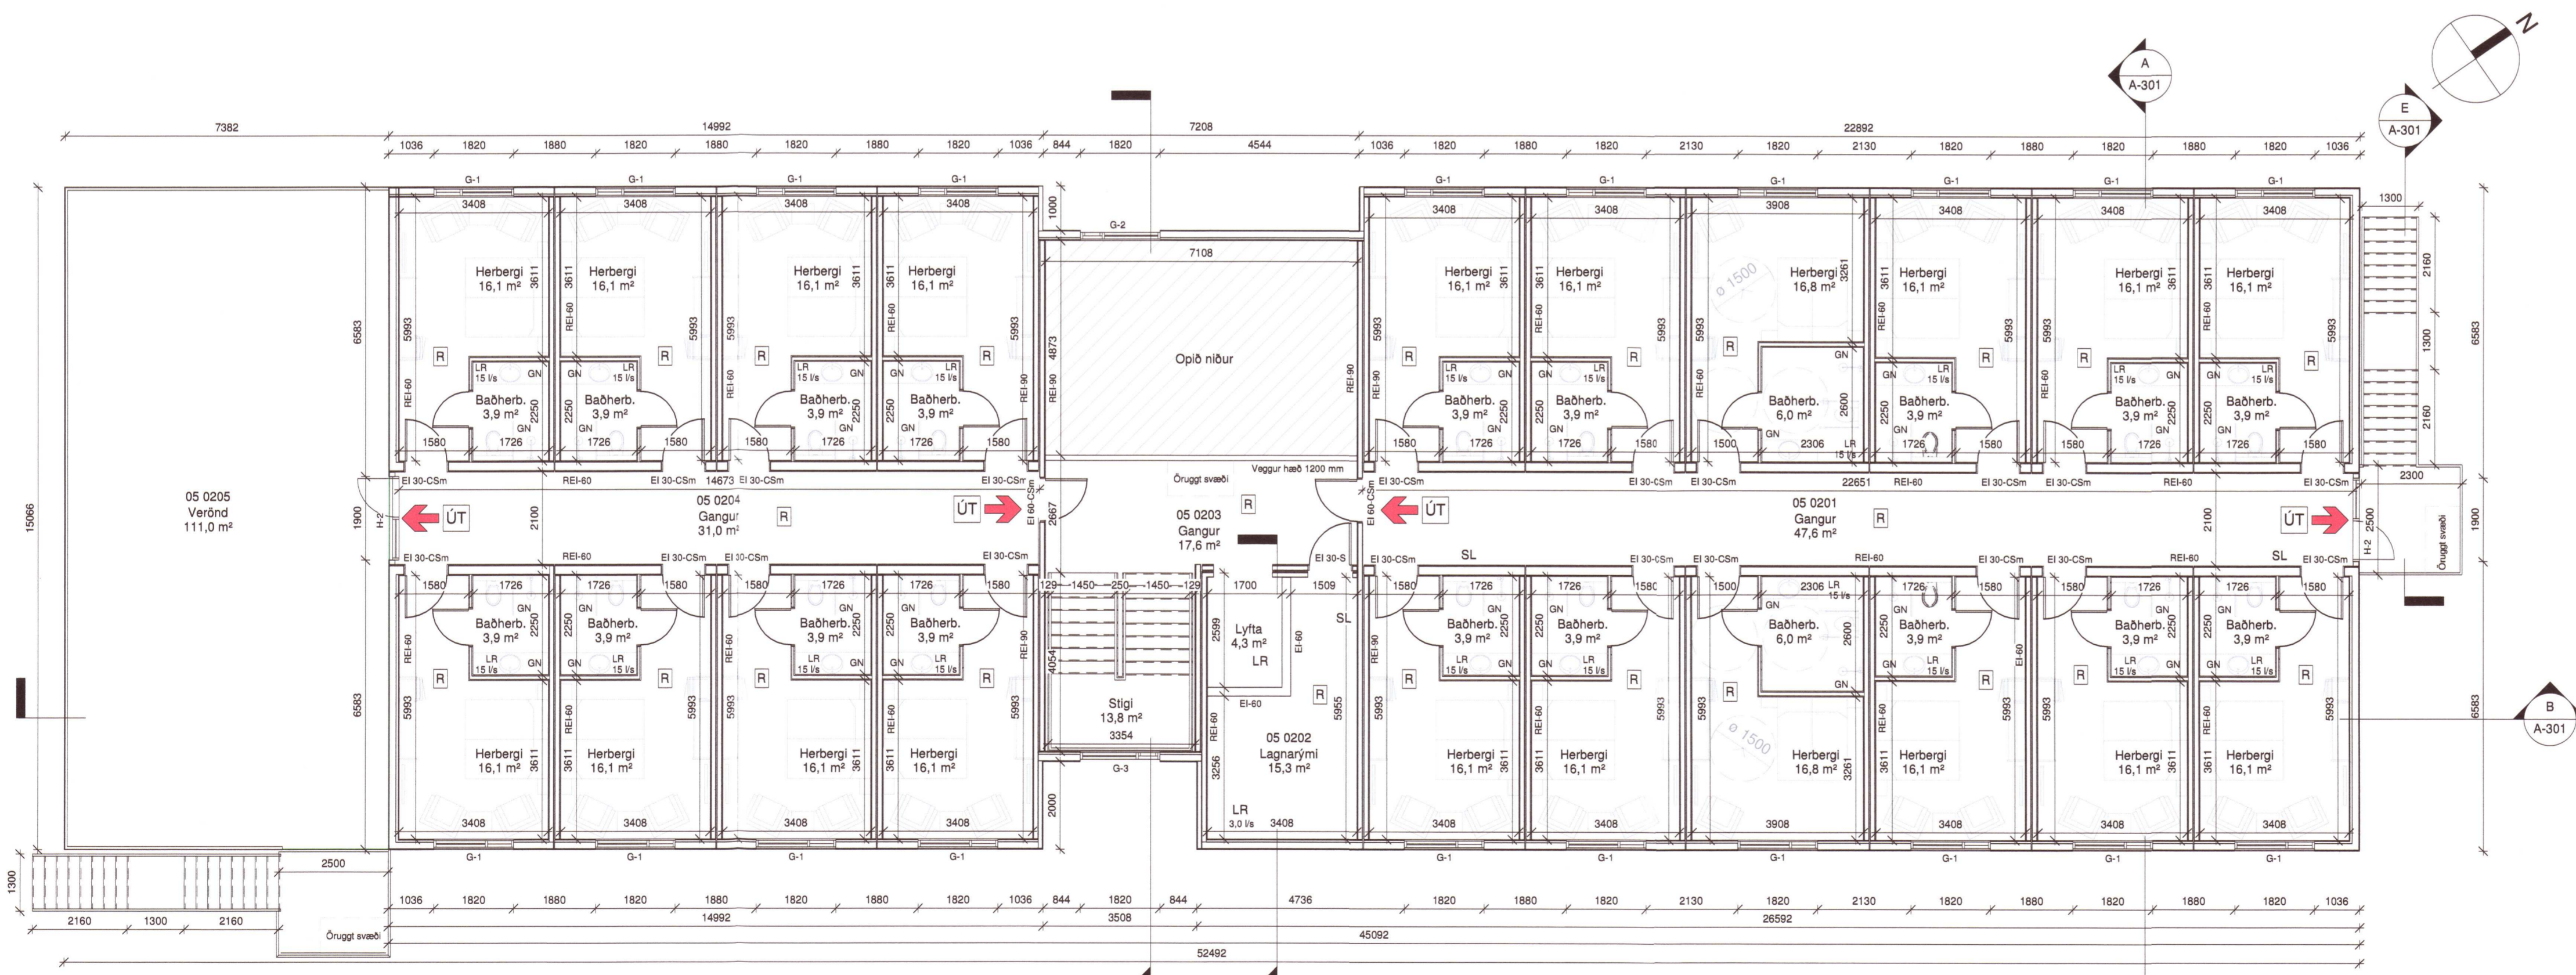

Grunnmynd 2. hæð  
1 : 100

20203141

**Pro-Ark Teiknistofa**  
 Gistiheimili Fagralundi  
 Skólavegur 1, Bláskógabyggð  
 4-17-049  
 Grunnmyndir

Eiríkur Vignir Pálsson BFI Kt: 010975-4179  
*Kjartan Sigurbjartsson*  
 Kjartan Sigurbjartsson BFI Kt: 190275-5319  
 Teikn. PS  
 Dags. 05/11/20 Útgáfa 3  
 Mkv. 1:100  
 Blaðast. A1 A-111