


Umhverfis- og tæknisvið Uppsveita
Samþykkt
 07. okt. 2020
Dagur Sigurðsson
 Byggingarfulltrúi

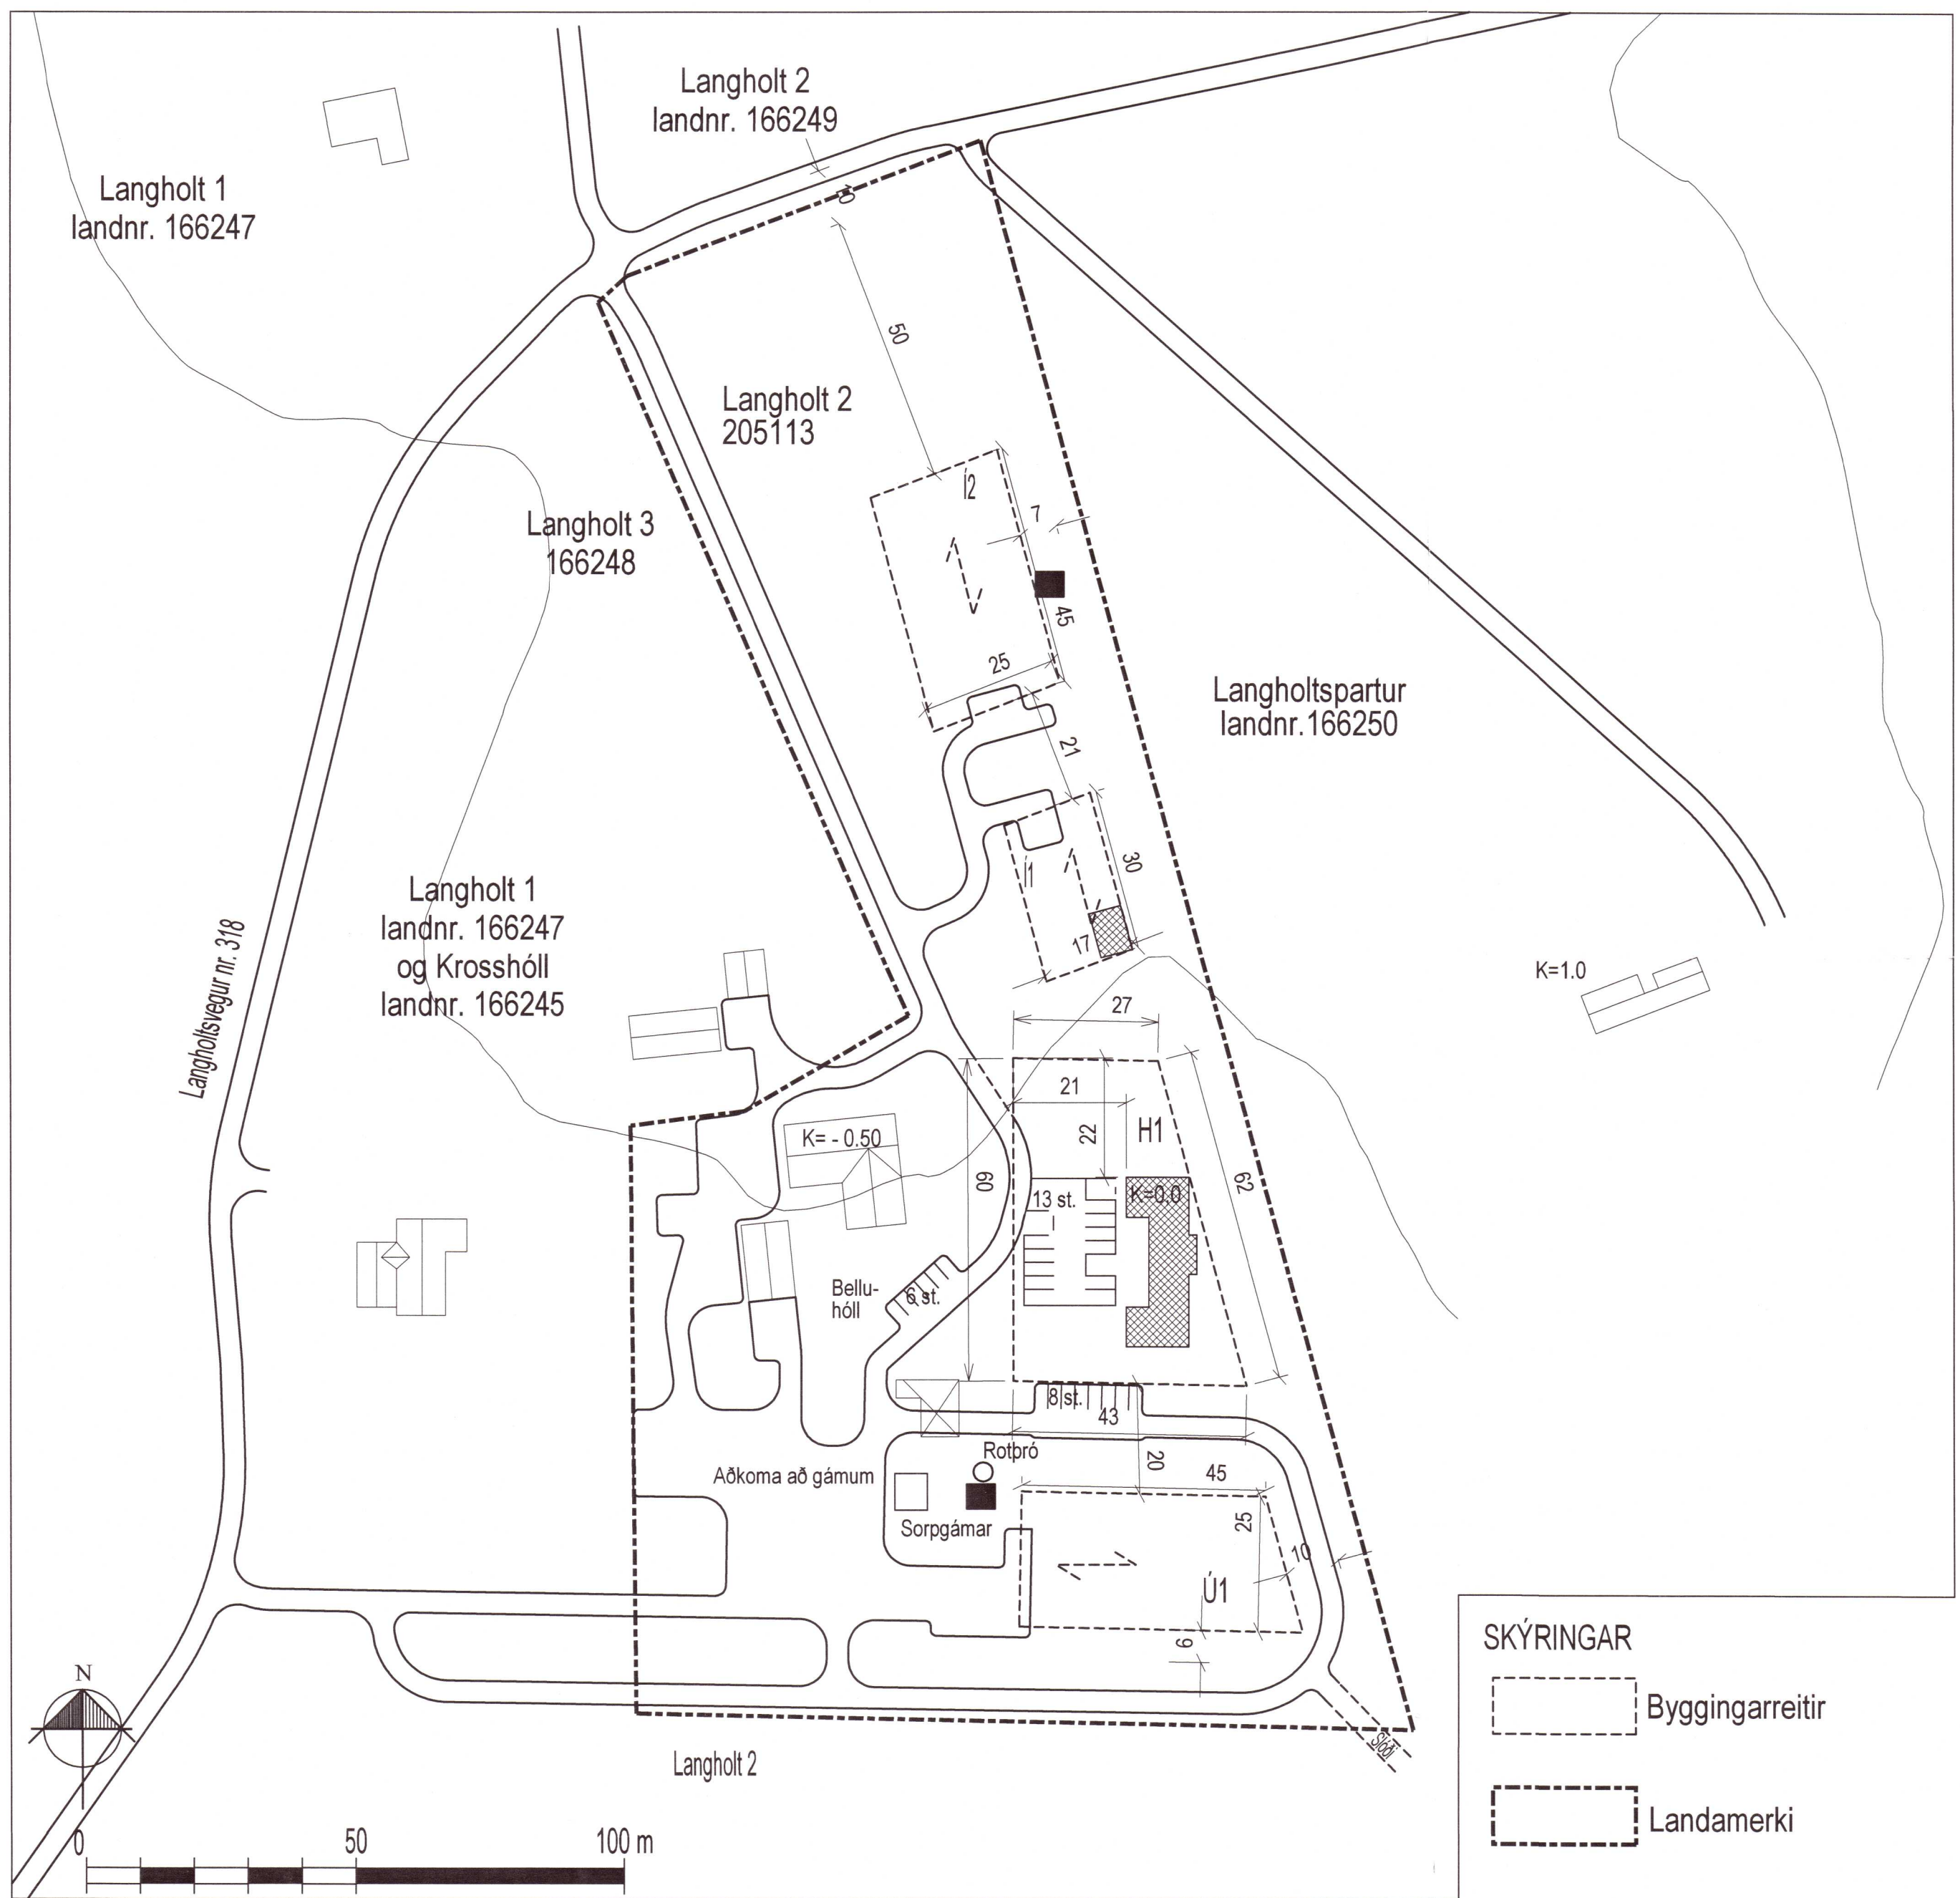

Afstöðumynd, mkv. 1:1.000.

SKÝRINGAR
 [Dashed line] Byggingarreitir
 [Solid line] Landamerki

20203245

LANGHOLT 2 Landnr. 205113
 GISTIHÚS A REIT H1
 BYGGINGARNEFNDARTEIKNINGAR Dags 25.JANÚAR 2020
 AFSTÖÐUMYND Mk. 1:1000
 BLAD: 1

SVEINN ÍVARSSON ARKITEKT F.A.Í.
 LYNGHÁLSI 3 110 R.VÍK SÍMI 567-9006 OG 893-9006 KT: 130254-7649
 SVEINN ÍVARSSON e.h.f. GRUNDARHVARF19 KÖPAVOGI KT: 550296 2339
 NETFANG: IVARSSON@ISLANDIA.IS