


Umhverfis- og tæknivíð Úppsveita  
**Samþykkt**  
 13. ágú. 2020  
*Dóttir Sindri*  
 Byggingarfulltrúi

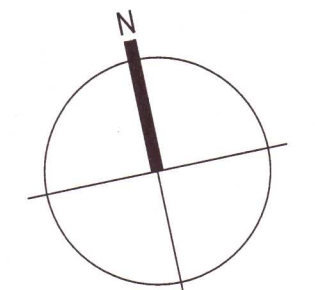

- TÁKN**
- GN = Gólfniðurfall
  - PN = Pakniðurfall
  - LR = Loftræsting
  - VLR = Vélknúin loftræsting
  - PK = Póstkassar
  - NL = Neyðarljós
  - BO = Björgunarop
  - R = Reykskynjarí
  - HSL = Handsökkitæki
  - ÚT = Merktur útgangur
  - BO = Fellið vildi björgunarop
  - BRUNASLANGA = Brunaslanga
  - STIGLEIÐSLA = Stigleiðsla
  - INNÞAK = Innþak
  - BILASTÆÐI = Bilastæði fyrir fatlaða
  - EI60 = Veggir og hæðaskil
  - EI90 = Veggir og hæðaskil
  - A-EI60 = Veggir og hæðaskil
  - A-EI120 = Veggir og hæðaskil
  - REI60 = Veggir og hæðaskil
  - REI120 = Veggir og hæðaskil
  - A-REIM120 = Veggir og hæðaskil
  - E-CS30 = Hurðir
  - EI-CS30 = Veggir og hæðaskil
  - EI-CS60 = Veggir og hæðaskil
  - E30 = Gluggar

**BREYTING**


Breyting	Dagsetning	Teiknað	Yfirfarið
1	25.04.2006	MES	KR
Breyting vegna athugasemda.			
2	20.07.2020	LPM	KR

Breyting á innra skipulagi, glugga skipt út fyrir hurð, hurð í geymslu færð og hurð tekin út í bílskúr.

20203267

**KRark** Kristinn Ragnarsson arkitekt ehf.  
 Hillóasmári 19 - 2 hæð, 201 Kópavogur  
 S. 564.2255, Fax. 544.4225  
 Kt. 581298.3589, www.krark.is, krark@krark.is

Verkefni:	Ásborgir 14
Staður:	Grímsnes
Verkhlutur:	Grunnmynd
Verknúmer:	050691E
Hönnun:	KR
Yfirfarið:	MML
Mælikvarði:	1:100
Skrá:	050691E-A101.dwg
Verkefnastjóri:	MML
Teiknað:	MES
Samþykkt:	Kristinn Ragnarsson Kt. 120944.2669
Dagsetning:	19.12.2005
Blað:	A101

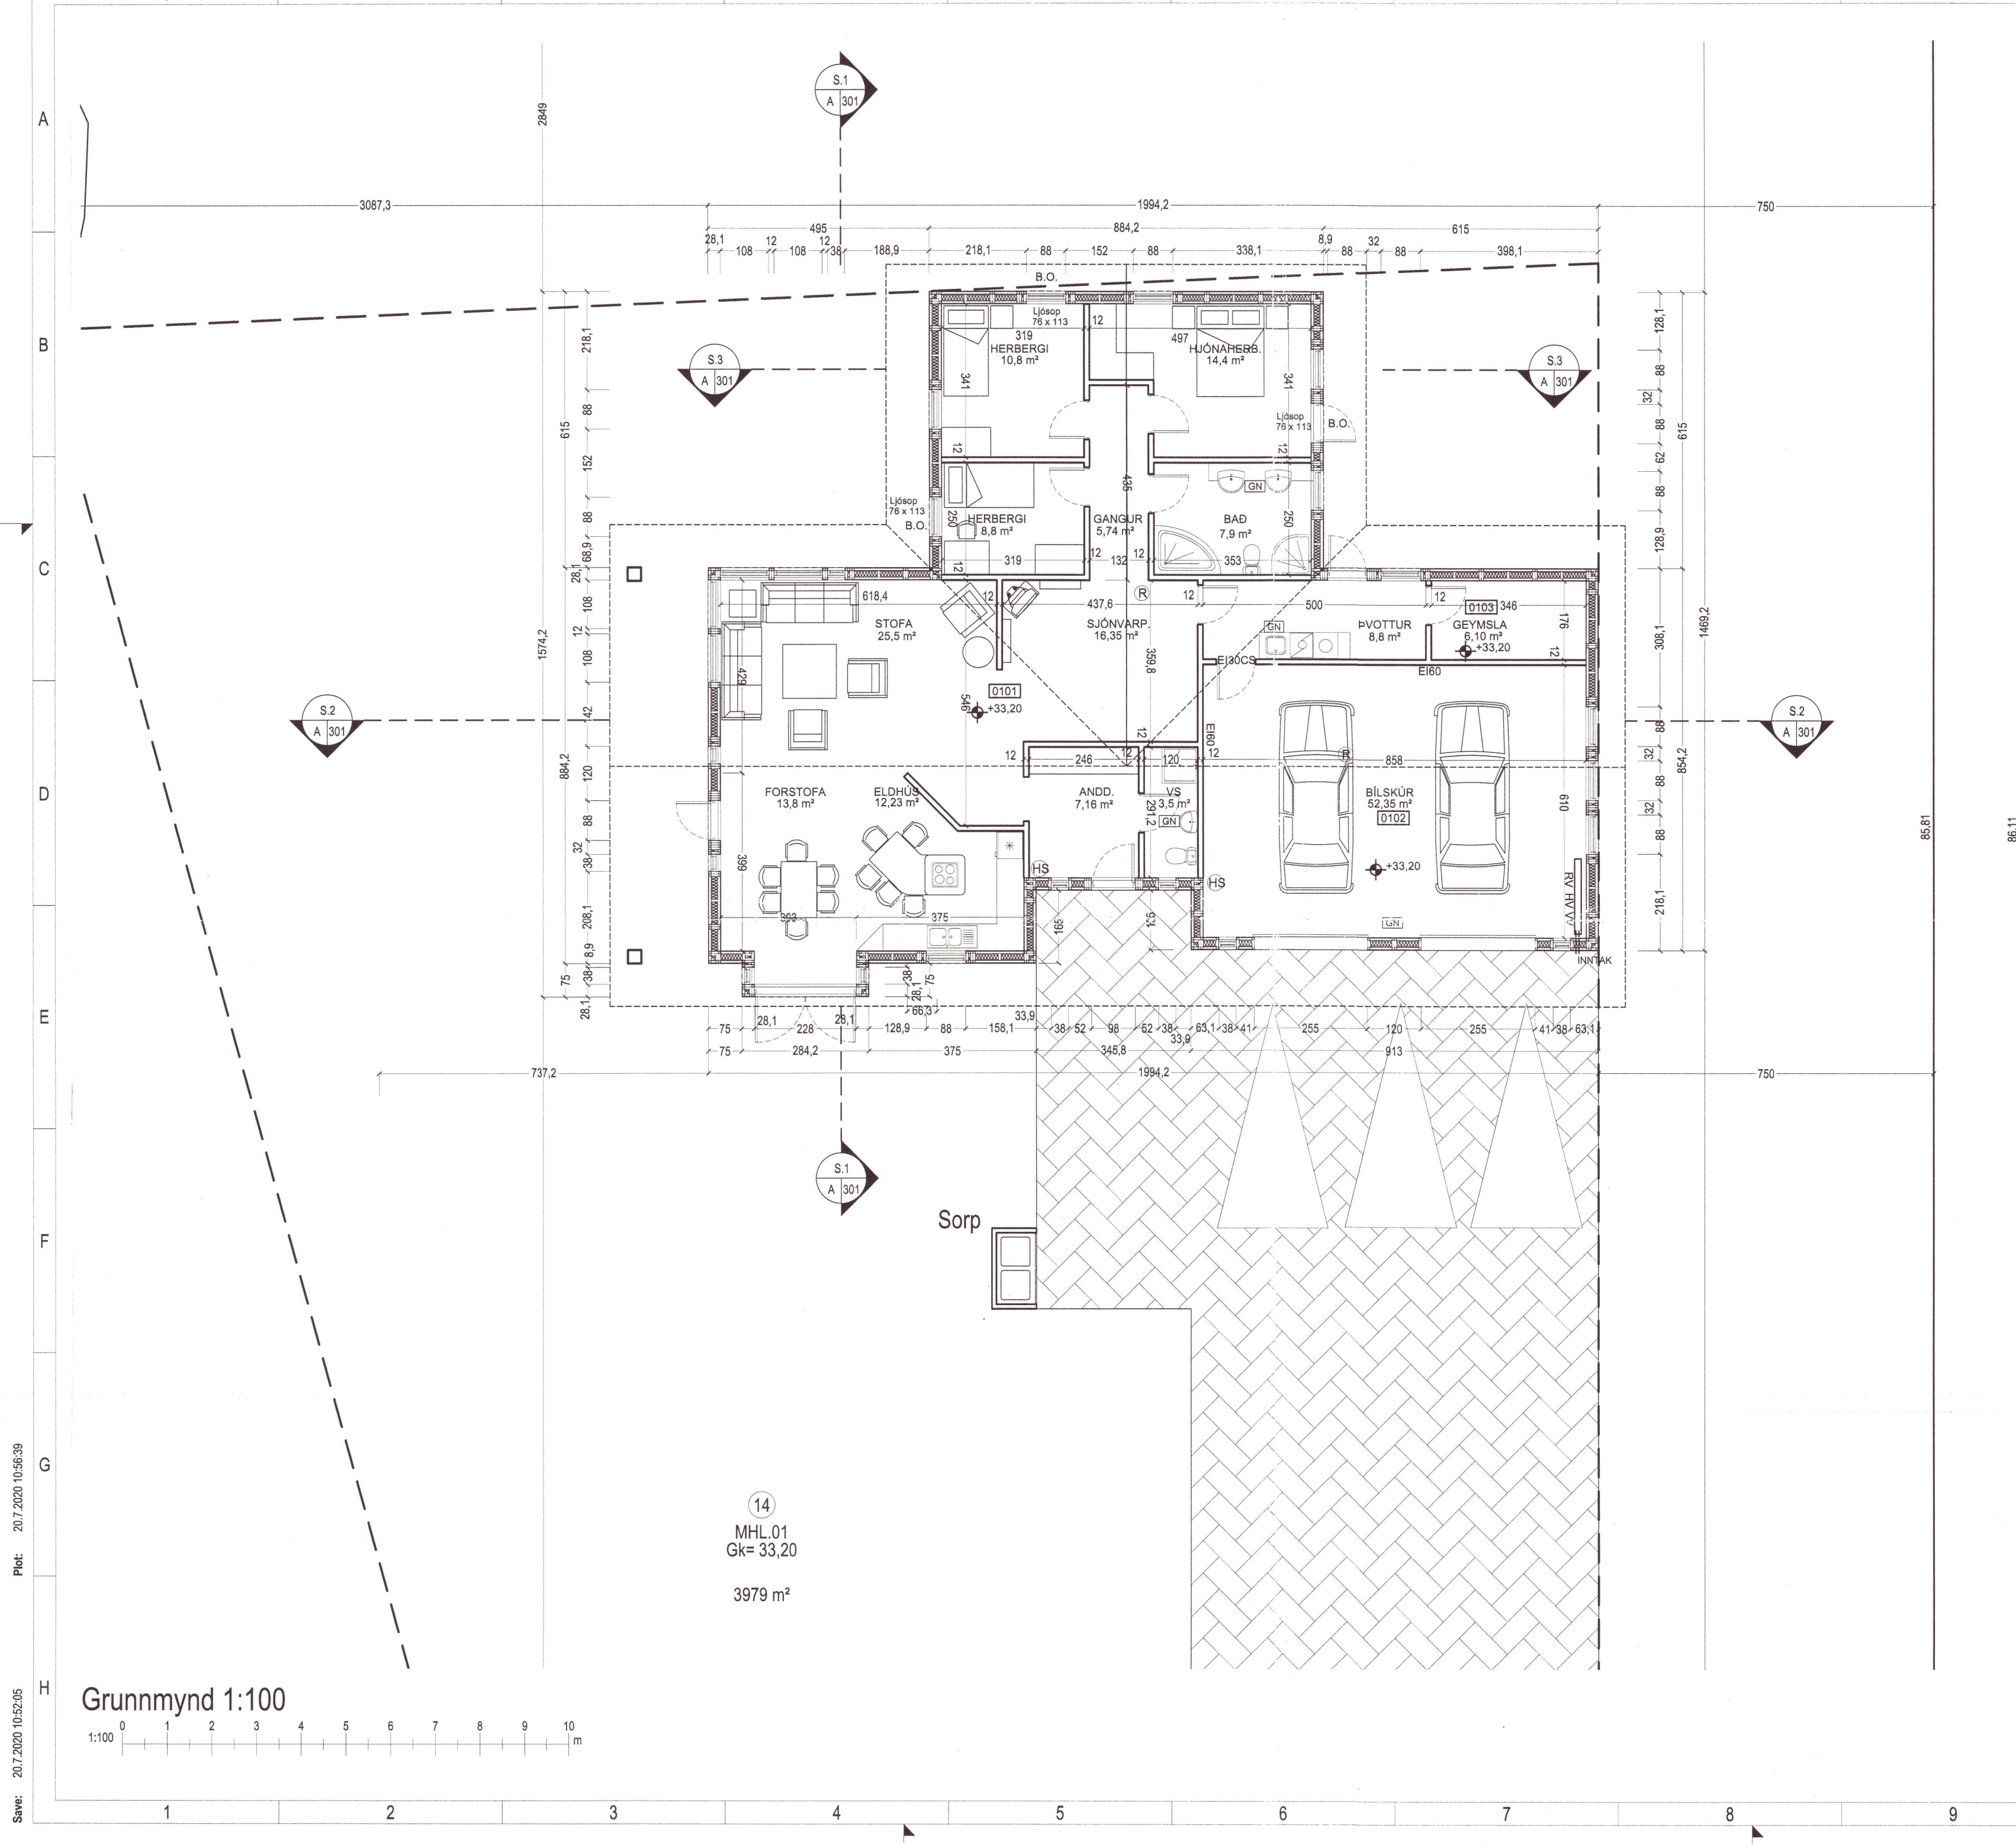

14  
 MHL.01  
 Gk= 33,20  
 3979 m²

Grunnmynd 1:100  
 1:100 0 1 2 3 4 5 6 7 8 9 10 m

Save: 20.7.2020 10:52:05 Plot: 20.7.2020 10:56:39

Copyright © KRark