


UNDIRRITUN SAMRÆMINGARHÖNNUNAR

ALMENNAR SKÝRINGAR:

1. ALLAR RAFLAGNIR Í VEGGI OG LOFT SKULU VERA HULDAR PÍPULAGNIR.
2. HÆÐ TENGLA Í BAÐHERBERGI, ÞVOTTIHOUSI OG ELDHÚSI SKAL VERA 1050mm. AÐRIR TENGLAR ERU Í HÆÐ 200mm FRÁ FULLFRÁGANGNU GÓLFI NEMA ANNARS SE GETIÐ.
3. VÍÐ LAGNINGU PÍPNA SEM EIGA AÐ KOMA FRÁ LOFTI OG NIÐUR Í VEGGI SKAL FARA EFTIR SMÍÐATEIKNINGUM. VÍÐ NÁKVÆMA STAÐSETNINGU DÓSA SKAL EINNIG FARA EFTIR SMÍÐA- OG INNRETTINGATEIKNINGUM.
4. MÁL ERU FRÁ FULLFRÁGANGNU GÓLFI Í MIÐJA DÓSI OG ÓR MIÐRI DÓSI Í MIÐJA DÓSI.
5. ROFAR SKULU VERA 1100mm. FRÁ GÓLFI NEMA ANNARS SE GETIÐ.
6. HÆÐ TENGLA VÍÐ ROFA ER SÓ SAMÁ OG HÆÐ ROFA. HÆÐ TENGLA 200mm. NEMA ANNARS SE GETIÐ.
7. TÖLUSTAFUR VÍÐ TENGLA TÁKNAR FJÖLDA TENGLA.
8. ALLAR PÍPUR SKULU VERA PLASTPÍPUR NEMA ANNARS SE GETIÐ.
9. PÍPUR LAGSPENNULAGNA SKULU VERA 16mm. Í ÞVERMÁL OG VÍR 1,5mm² NEMA ANNARS SE GETIÐ.
10. PÍPUR SMÁSPENNULAGNA SKULU VERA 20mm.
11. MÁLSTRAUMUR ROFA SKAL VERA MINNST 10A OG MÁLSTRAUMUR TENGLA 16A NEMA ANNARS SE GETIÐ.
12. ÞAR SEM VÍRAFJÖLDA ER EKKI GETIÐ Í PÍPU ER UM AÐ RÆÐA ÞRÚÁ VÍRA MÍÐ SVERLEIKA 1,5mm² VÍÐ IÐRÁTT SKAL EINNIG FARA EFTIR LJÓSAKVEIKINGAPLANI OG EINLÍNU/FJÖLLINUMYNDUM MÍÐ TILLITI TIL FJÖLDA VÍRA.
13. LJÓSAKVEIKINGAPLANI KEMUR FRAM Á RAFLAGNATEIKNINGUM Í FORMI BÓKSTAFAR.
14. ALLAR DÖSIR FYRIR ROFA, TENGLA O.P.H. SKULU VERA HRINGLAGA, TIL SNERTISPENNUVARNAR SKAL NOTA LEKASTRAUMSROFA.

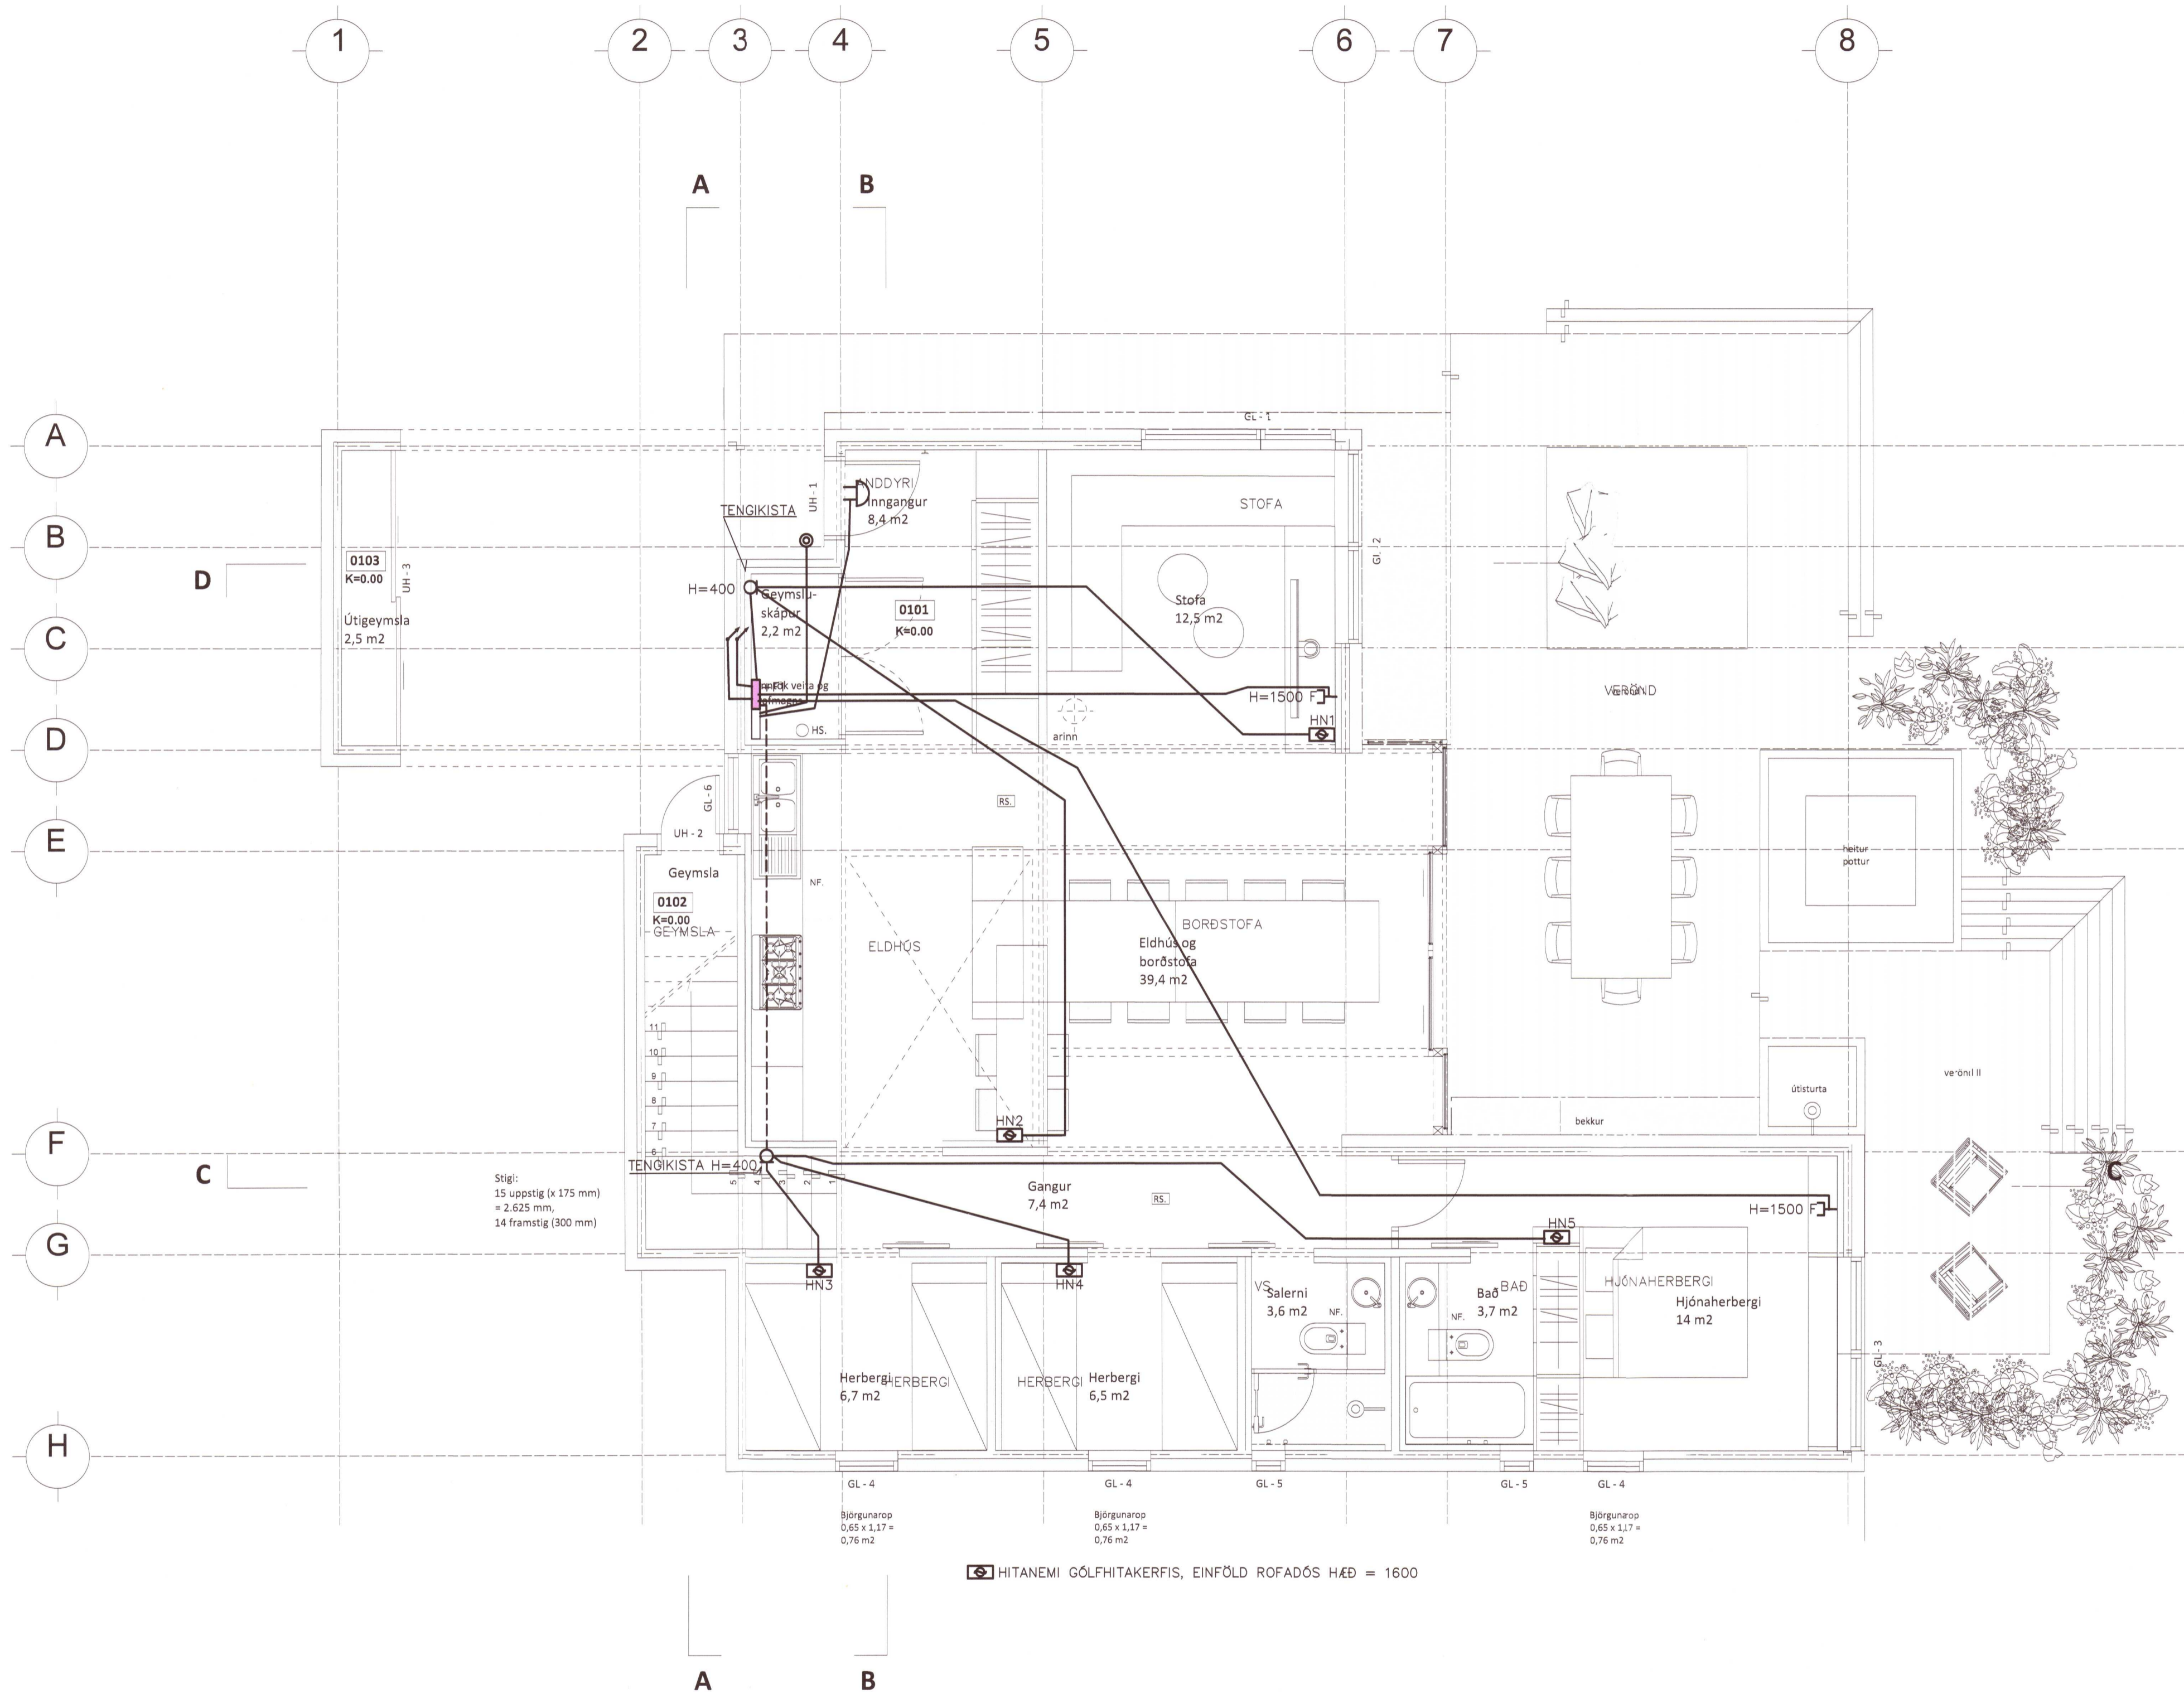

■ HITANEMI GÓLFHITAKERFIS, EINFÖLD ROFADÓSI HÆÐ = 1600

A 20.10.2020 VERKTEKINING DH DH DH DH

ÚTG. DAGS SKÝRINGAR TEIKN HANN RÝNT SAMP

Verkfræðistofa REYKJAVÍKUR

vsr@vsr.is - www.vsr.is

| | | |
|------------|--------|------------|
| ÚTG. DAGS | HANNAÐ | MÆLIKVARÐI |
| 20.10.2020 | DH | 1:50 |

| | |
|-----------|---------|
| YFIRFARIÐ | TEIKNAD |
| DH | DH |

SAMPYKKT: *Deja* 2712613659

BREKKUR 19 GRÍMSNESI
 RAFKERFI SMÁSPENNA
 1. HÆÐ
 GRUNNMYND

Deja
 VERKFANG 20030 TEIKNING 50.5.001 A