


ATH.;
 - Öll mál athugist og mælist á staðnum áður en smíði hefst.
 - Ósamræmi í teikningum tilkynnist eftirlitsmanni verkkaupa.
 - Öll mál eru í millimetrum.

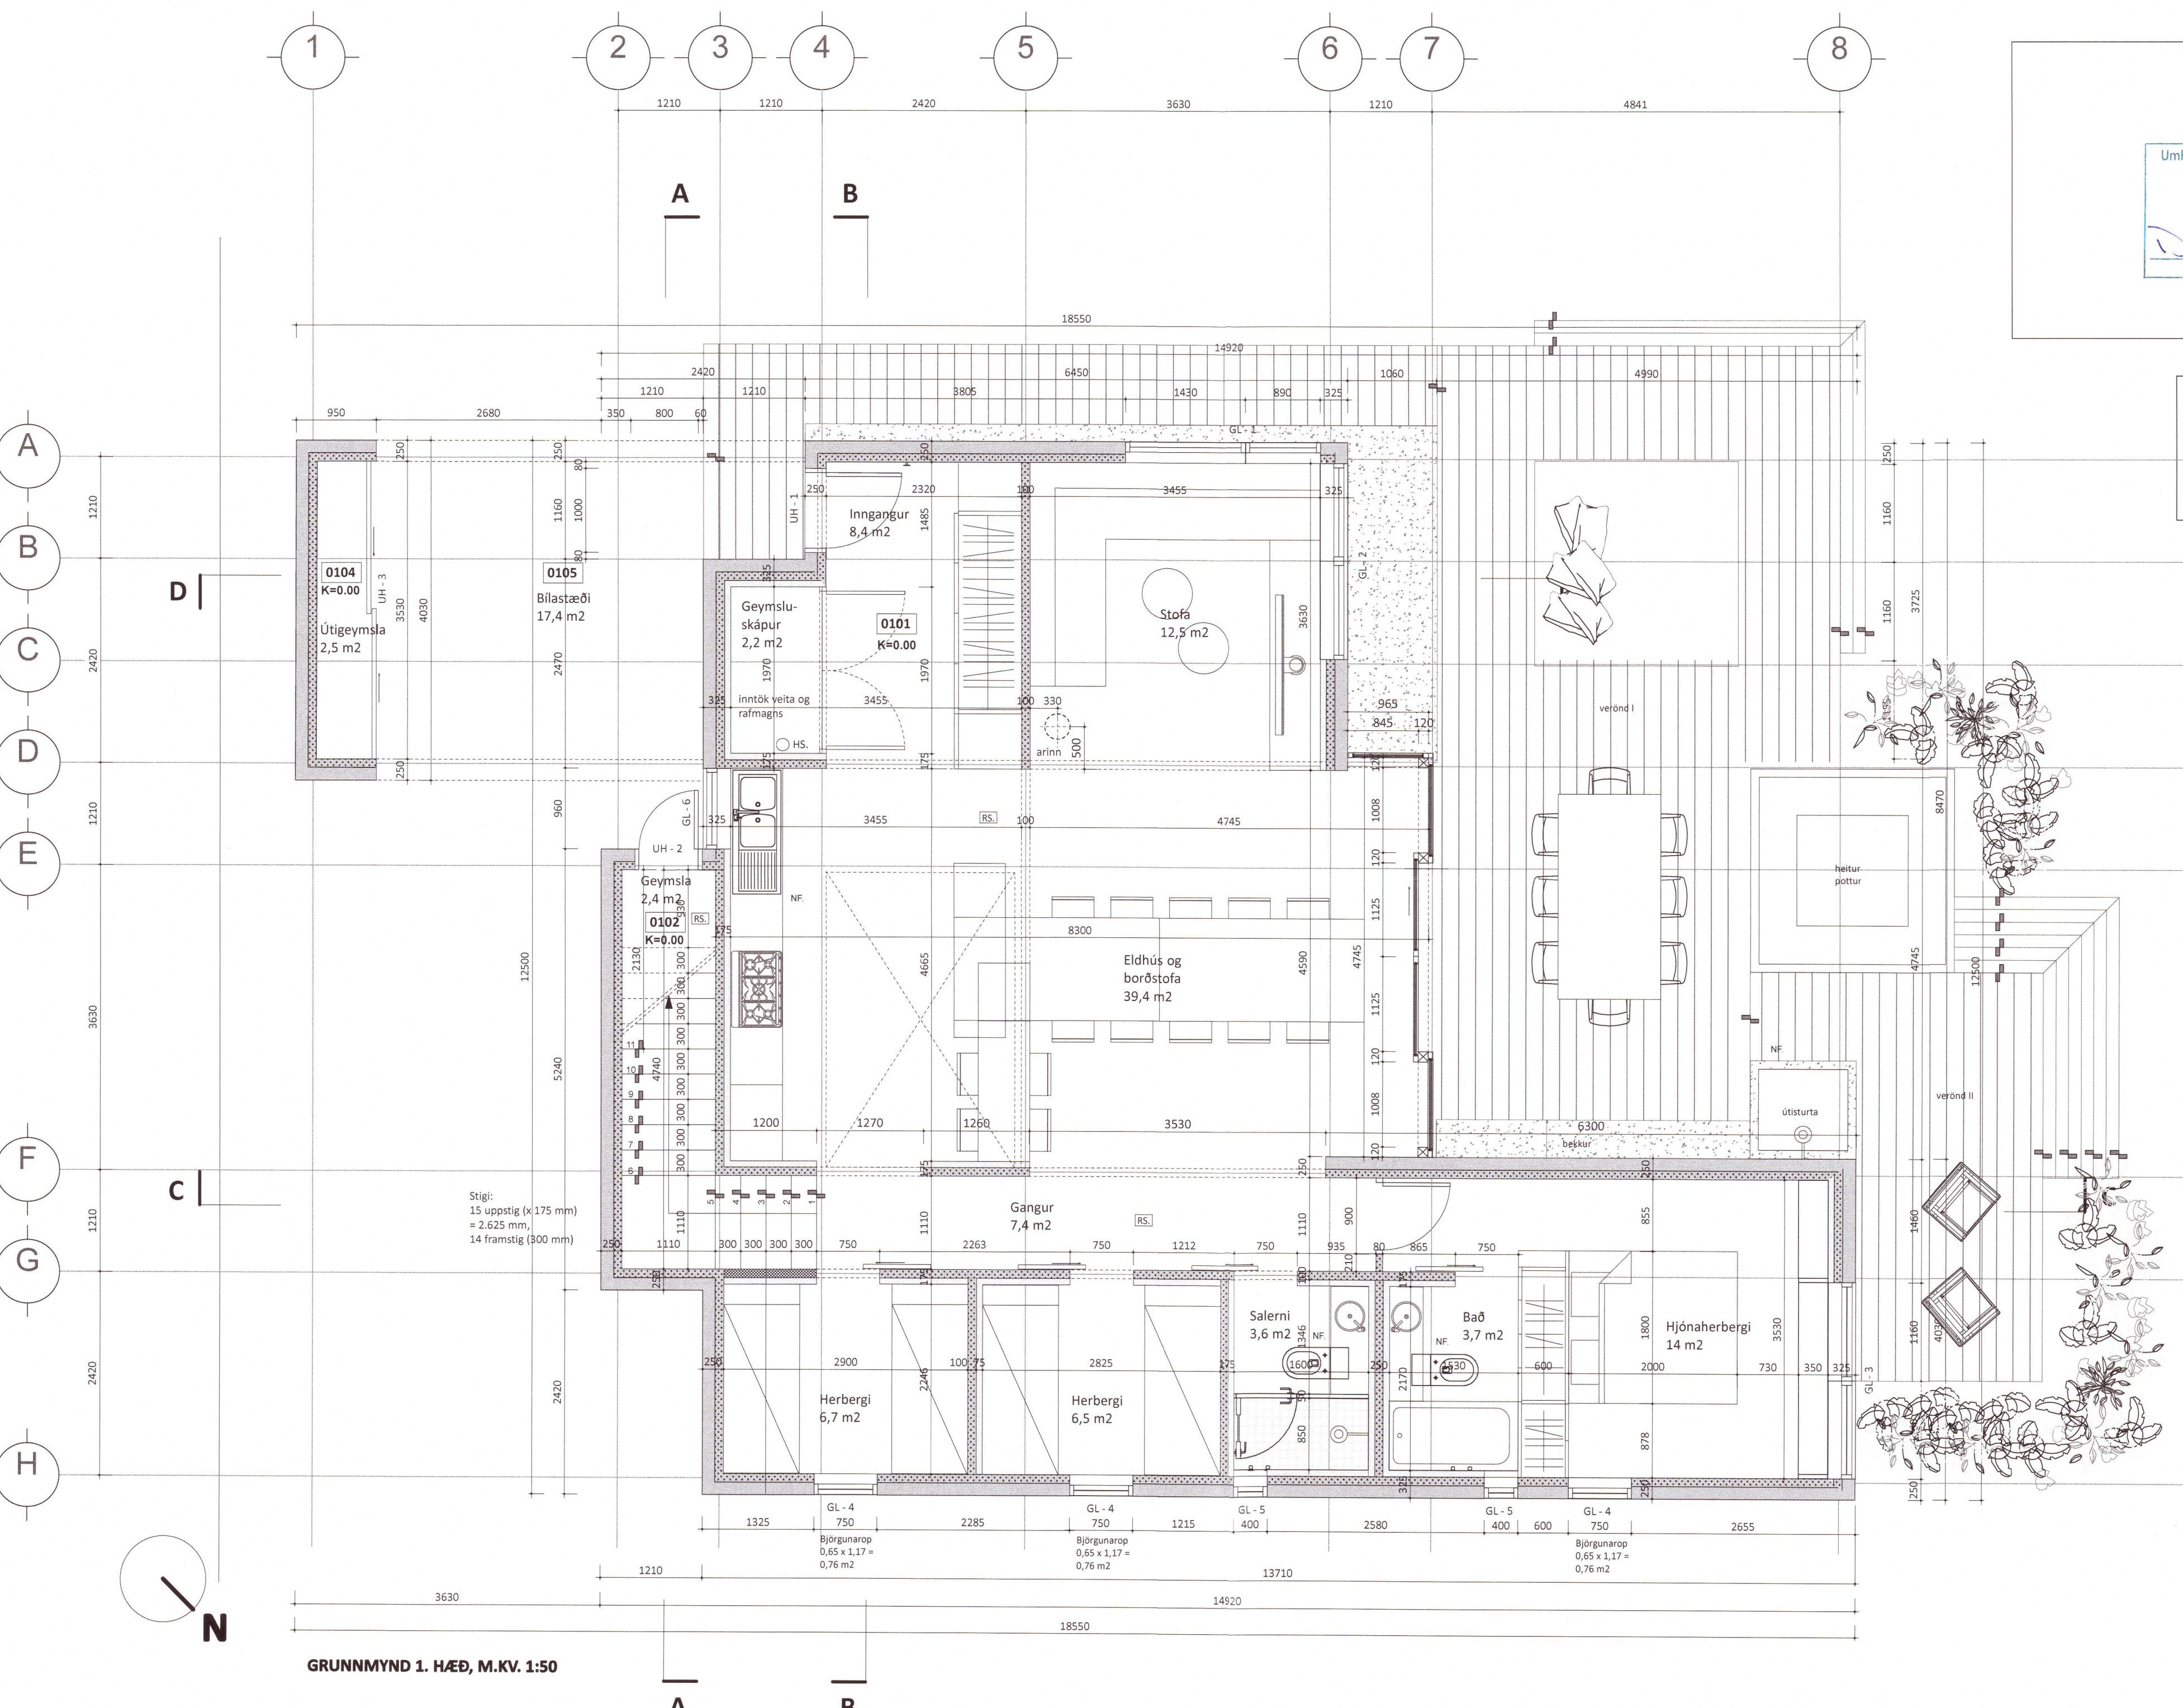

20203295

A 20.02

TIMBURHÚS
Brekkur 19, Efri Brú,
8720 Grímsnes- og Grafn.hreppur

Landnúmer: L225996
 Staðgreinir: 8719-1-28400190
 verknúmer: 149
 teikning: Grunnmynd, 1. hæð
 dags.: 1. okt. 2020
 m.kv.: 1:50
 teiknað: HHH
 breyting:
 dags.:
 skýring:

TEIKNIVANGUR

Bjarkarás 3 - 210 Garðabær
 gsm: 822 4565
 nf: teiknivanur@teiknivanur.is - www.teiknivanur.is
Deild Björnsdóttir
 Halla Haraldsdóttir Hamar, kt. 111066-3539

GRUNNMYND 1. HÆÐ, M.KV. 1:50

