


Suðurhof 2c

Suðurhof 2b

Suðurh

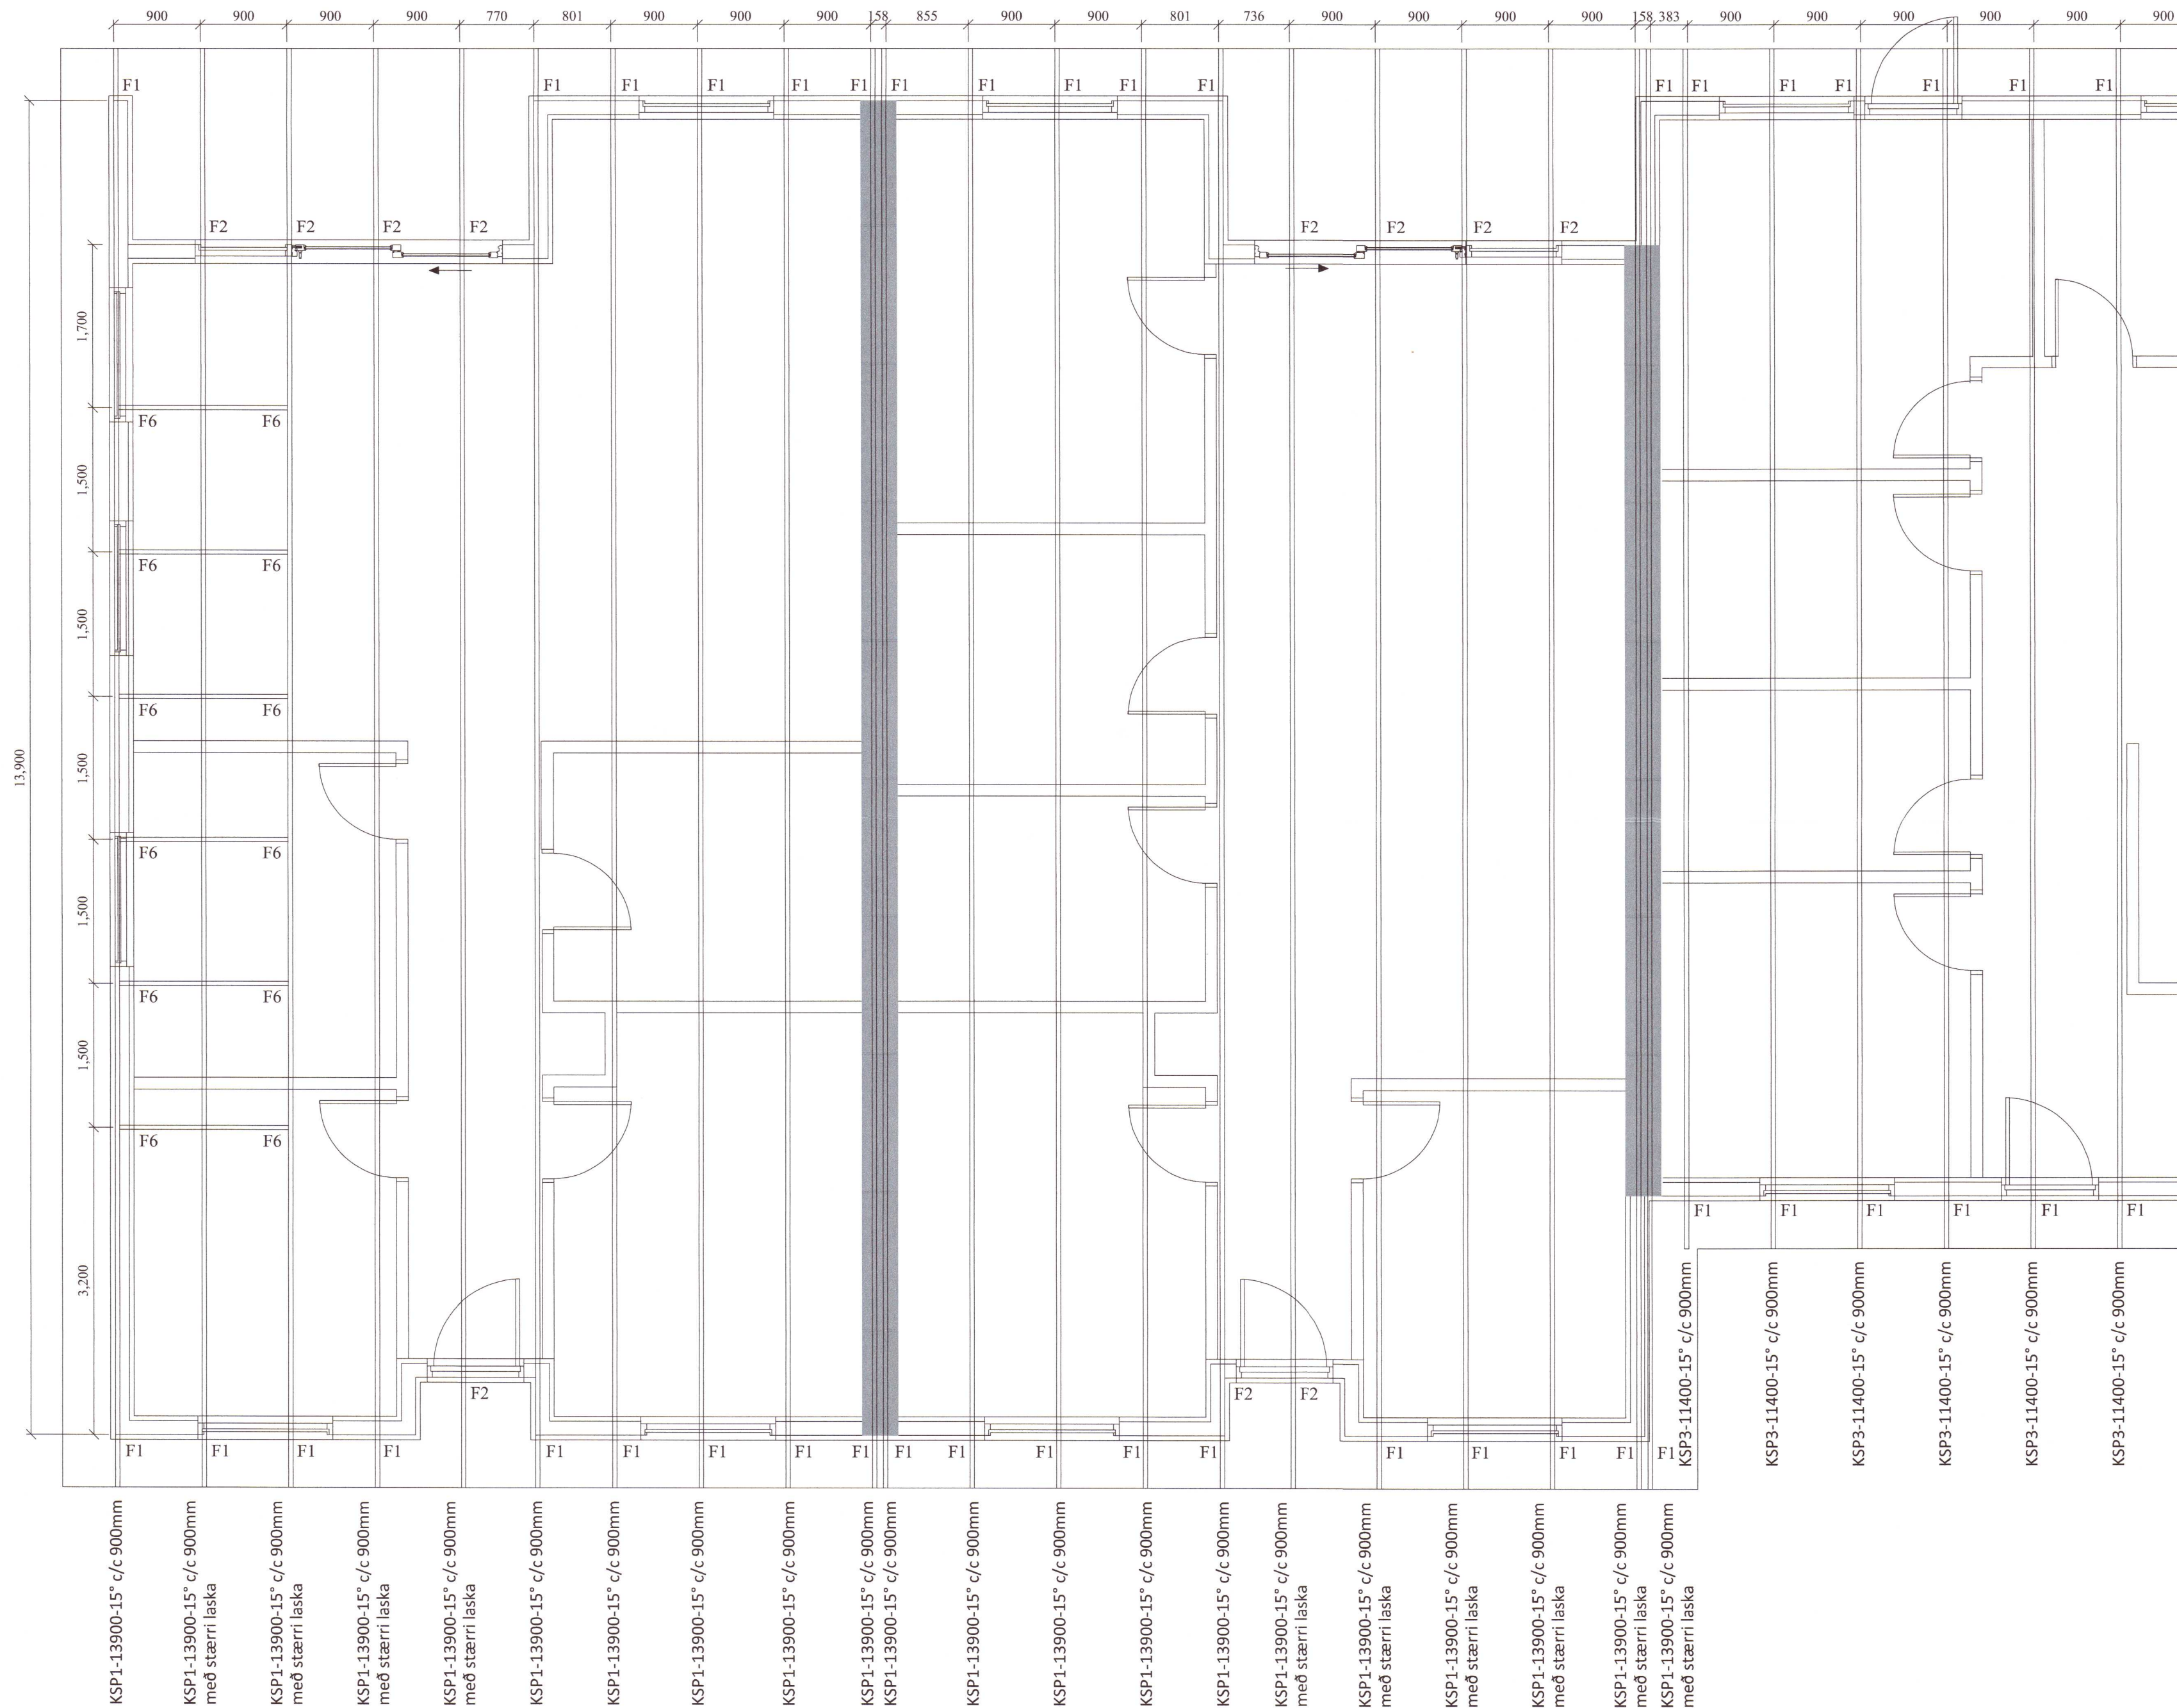

Almennar skýringar - þakvirki:

Öll mál skulu staðfest skv. aðaltekningum. Ef eitthvert mismæmi er skulu aðaltekningar vera ráðandi, þó þer að láta hönnuði vita af mismæmi.

Allur viður er C24 eða betra. Við utanhús skal fúverja. Allur saumur og festingar utanhúss skal vera með heitzinkhúð eða ryðfritt. Þak þéttklæðist með borðaklæðningu (25/150) er festist með heitgalv. saum 31/70 (3"), minnst 3 stk. í sperru/borð, 1 m inn á þakbrúnir skulu koma 4 stk. í sperru/borð.

Loftun skal gerð með 2 x 7stk. Ø40 í hvert sperrubil.

Festingar:

- F1**  
Þakásanker (BMF) nr. 290, 2 stk. kamsaumur, 40% 4x7 stk.
- F2**  
Þakásanker (BMF) nr. 330, 2 stk. kamsaumur, 40% 4x7 stk, að auki skal setja vinkill (BMF) 90 með styrkingu 2stk, full neglt með kamsaum, 40%.
- F3**  
Vinkill (BMF) 90 með styrkingu 2stk, full neglt með kamsaum 40%.
- F4**  
Bitaskór (BMF) 145x167 40/40 ks. full negling.
- F5**  
Sjá sértekningar.
- F6**  
Sjá sértekningar.
- F7**  
Sjá sértekningar.

20203310

Öll mál eru í millimetrum, nema annað sé tekið fram.

Br: Breyting	Dags: 18.11.20	Samb: 20-39
VERKHEITI: Suðurhof 2 845 Flúðir	TEKNI-NÚMÉR: 271	
VERKHLUTI: Burðarvirki Grunnmynd þaks	ÚTGÁFA: A1	
Hönnuður: Leifur Örn Leifsson kt. 150982 4139	Samþykkt: <i>[Signature]</i>	BLADSTÆRD: A-2
Yfirfarið af hönnunarstjóra: Bent Larsen kt. 141177-3469	Samþykkt: <i>[Signature]</i>	DAGS: 18.11.20
<b>LARSEN</b> HÖNNUN OG RÁÐGJÖF	Bent Larsen Fróðason Byggingarfræðingur B.Sc. Sími 844-7699 tölvupóstur: bent@larsenhr.is	VERKNR: 20-39 MKV: 1:50