

Umhverfis- og tæknisvið
Uppsveita
11. jan. 2018
MÓTTEKID
Dard Sigurdson



SKÝRINGAR

FRÁRENNSLISLAGNIR

FRÁRENNSLISLAGNIR NEÐAN PLÖTU OG Í JÖRÐU SKULU VERA 100 mm PVC RÖR. MESTI HALLI Á RÖRUM MÁ VERA 300‰ EN MINNSTI HALLI Á SKÓLPLÖGN MÁ VERA 20‰ OG 10‰ Á REGNVATNSLÖGN. ALLT EFNÍ OG VINNA SKAL VERA Í SAMRÆMI VIÐ GILDANDI STAÐLA ÞAR UM S.S. ÍST 65.

— SKÓLPLAGNIR
- - - REGNVATNSLAGNIR

- GN - GÓLFNIDURFALL MED GEGNUMSTREYMI
- BK - BADKAR
- SB - STURTUBOTN
- VS - VATNSSALERNI
- HL - HANDLAUG
- ÞV - ÞVOTTAVÉL
- RV - RÆSTIVASKUR
- ÞN - ÞAKNIDURFALL
- NF - NIDURFALL
- SN - SVALANIDURFALL
- HBR - 600 mm HREINSIBRUNNUR
- HR - HREINSISTÚTUR

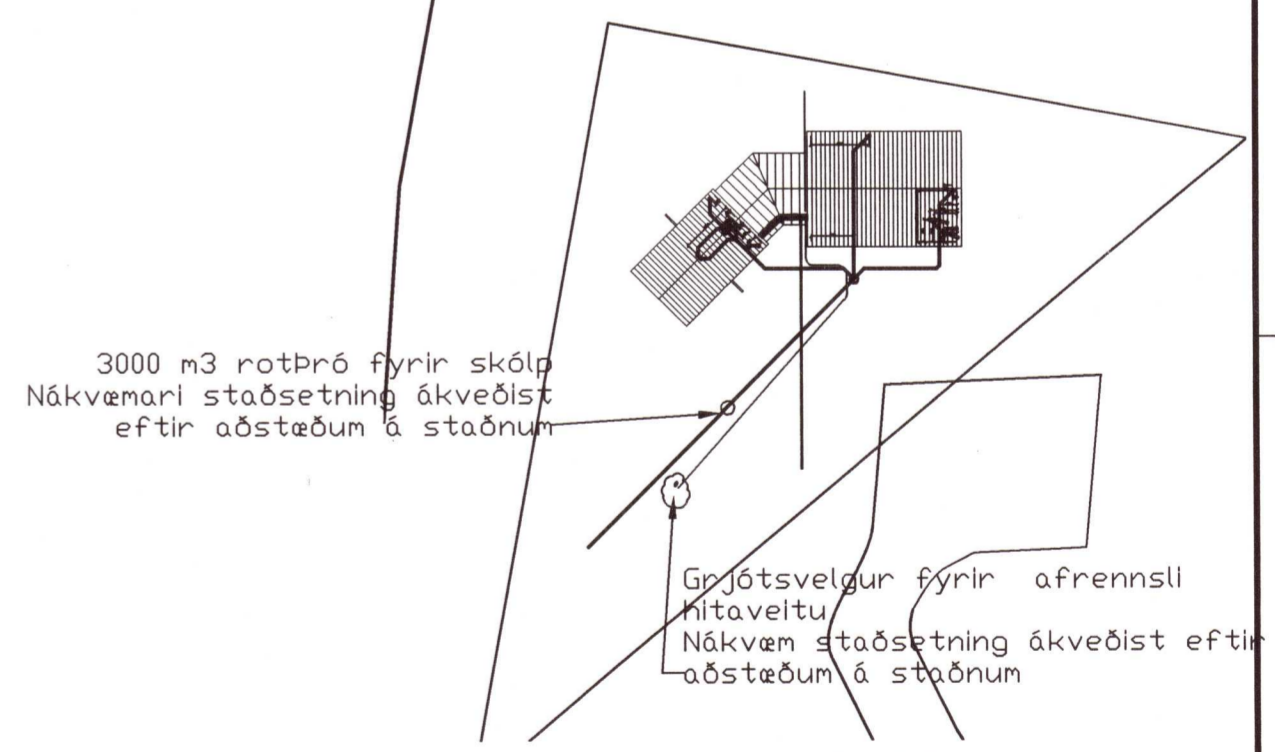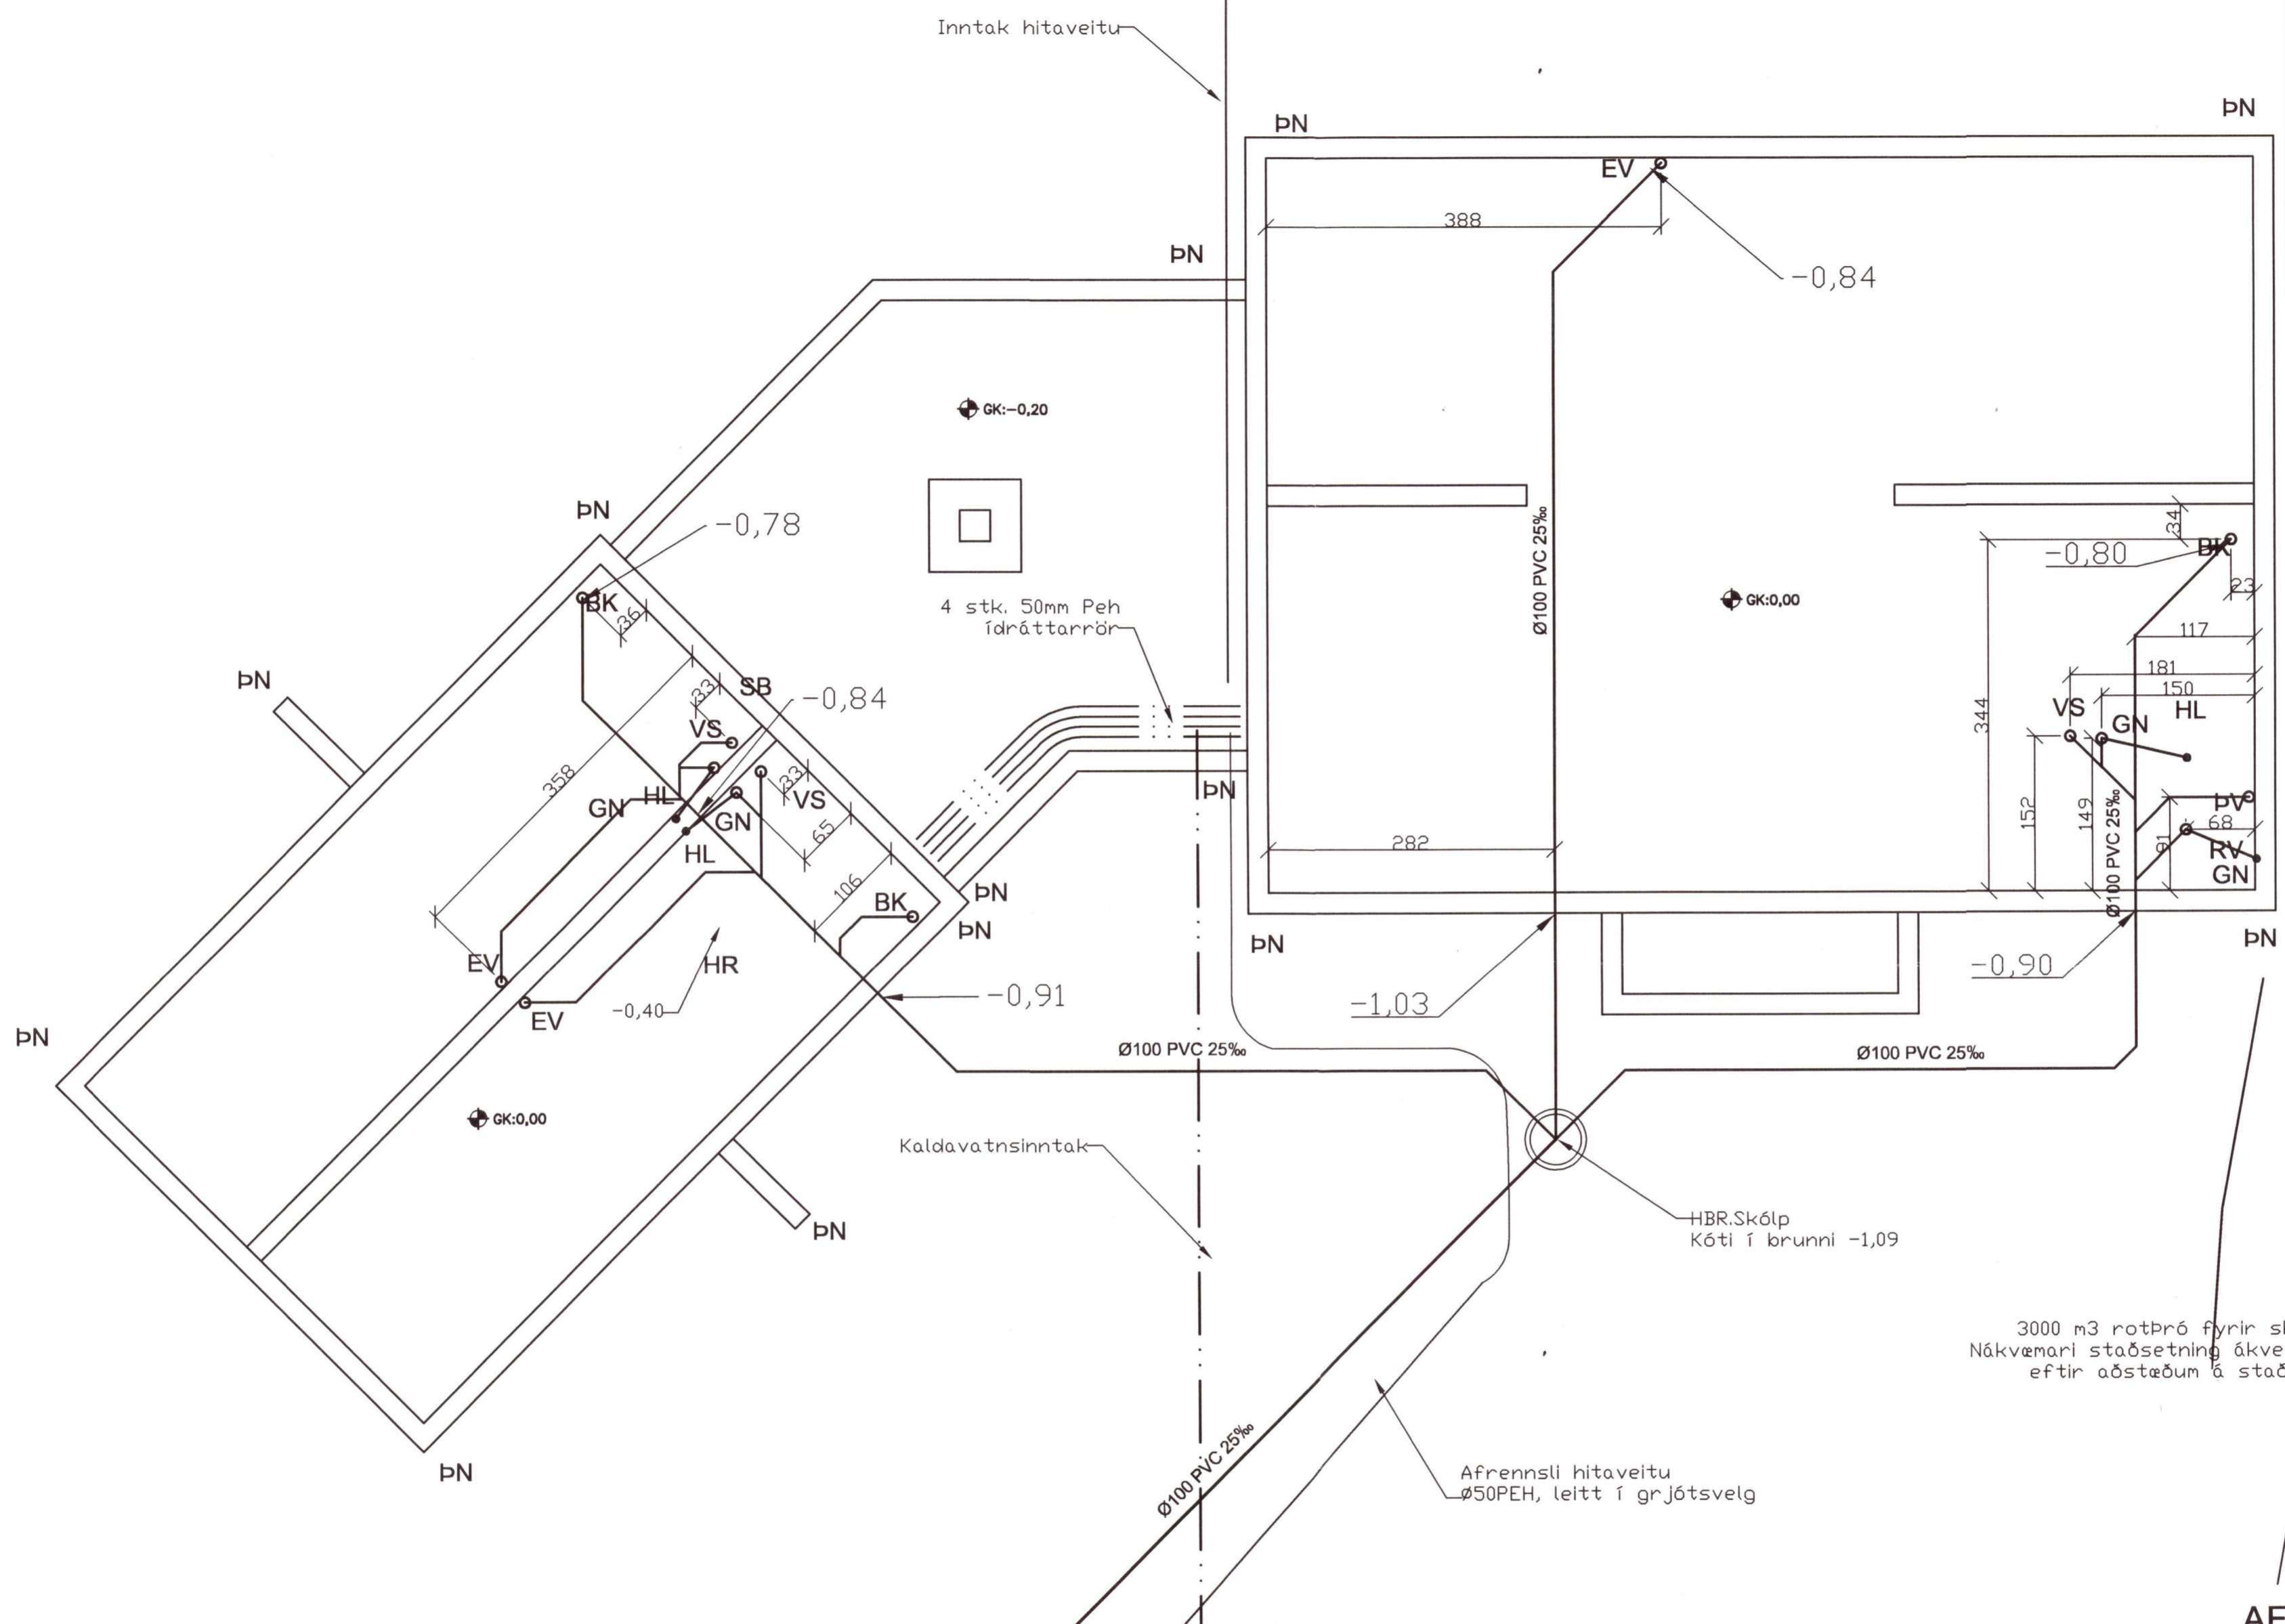

GRUNNMYND MKV. 1:50

SKÓLP SKAL TENGJA VIÐ 3000 m3 ROTÞRÓ SEM STAÐSETT SKAL INNAN LÓÐAR. ÞÓ EKKI NÆR LÓÐARMÖRKUM EN 10m.
GRÁVATN SKAL LEIDA Í GRJÓTSVELG AMK. 8m3.
FARA SKAL AÐ LEIÐBEININGUM Í RB-BLAÐI Rb (53).012, VATNSVEITU-, HITAVEITU- OG FRÁVEITULAGNIR Í DREIFBÝLI.
FRÁGANGUR RÓTÞRÓAR SKAL VERA Í SAMRÆMI VIÐ LEIÐBEININGAR UMhverfisstofnunar.

STAÐSETNING STÚTA SBR. TEIKNINGU BYGGINGAFRÆÐINGS

Lækjartún í Ásahreppi		200-3390	
FRÁRENNSLISLAGNIR Í GRUNNI		BLAÐ NR:	VERK NR:
GRUNNMYND OG SKÝRINGAR		L 101	12-001
DAGS: 7. maí 2012		KVARDI: 1:50, 1:500	
HANNAD: SB		TEIKNAD: SB	
SVANUR BJARNASON		Sími/fax : 483 5108	
VERKFRÆÐINGUR F.V.F.Í.		GSM: 896 3910	
		kt. 040365-5679	
		Netfang: svanurb@gmail.com	