


Skráningartala: Prastahólar 4, Grímsnes- og Grafningshreppi - Íbúðarhús		Skrásetjari: Guðlaugur I. Mariasson																
Landnúmer:	203250 <th>Kennitala:</th> <td>160970-4729 </td>	Kennitala:	160970-4729															
Matiðunúmer:	01 <th>Útgáfa 4 D1E:</th> <td>Dagsetning: 7.4.2019 </td>	Útgáfa 4 D1E:	Dagsetning: 7.4.2019															
Uppskipting og lýsing																		
D0	D1	D2	D3	D4	D5	D6	D7	D8	D9	D10a	D10b	D11	D12	D16	D17	Rekstrar- skjalir	D17	
Lokun	Rými- had-róf	Hekun- teki	Hekun- fæskun	Sígnar- hald	Stærðir erf	Stærðir erf	Sjár erf	Stj erf	Ívottstærð erf	Ívottstærð erf	Stærðir erf	Stærðir erf	Stærðir erf	Stærðir erf	Rekstrar- skjalir	Stærðir erf	Stærðir erf	
Matstúli					129,2	0,0	0,0	0,0	129,2	0,0		445,5	110,2	129,2		358,150		
Botn													25,6					
A	01	1. hæð Íbúðarhús			129,2	0,0	0,0	0,0	129,2	0,0		419,7	110,2	129,2		358,150		
B	0102	Vernd undir þaki			20,8				20,8		2,67	3,67	419,7	110,2	129,2	3,25	358,150	
Afhugasemdir																		
Samskipti sumra																		
Eignarhald																		
Eignar- hald	Hekun- teki	Ívottstærð erf	Stærðir erf	Stærðir erf	Stærðir erf	Stærðir erf	Stærðir erf	Stærðir erf	Stærðir erf	Stærðir erf	Stærðir erf	Stærðir erf	Stærðir erf	Stærðir erf	Stærðir erf	Stærðir erf	Stærðir erf	Stærðir erf
0101	Íbúðarhús	129,2	358,150	358,150														
Alls																		
129,2 358,150 358,150																		

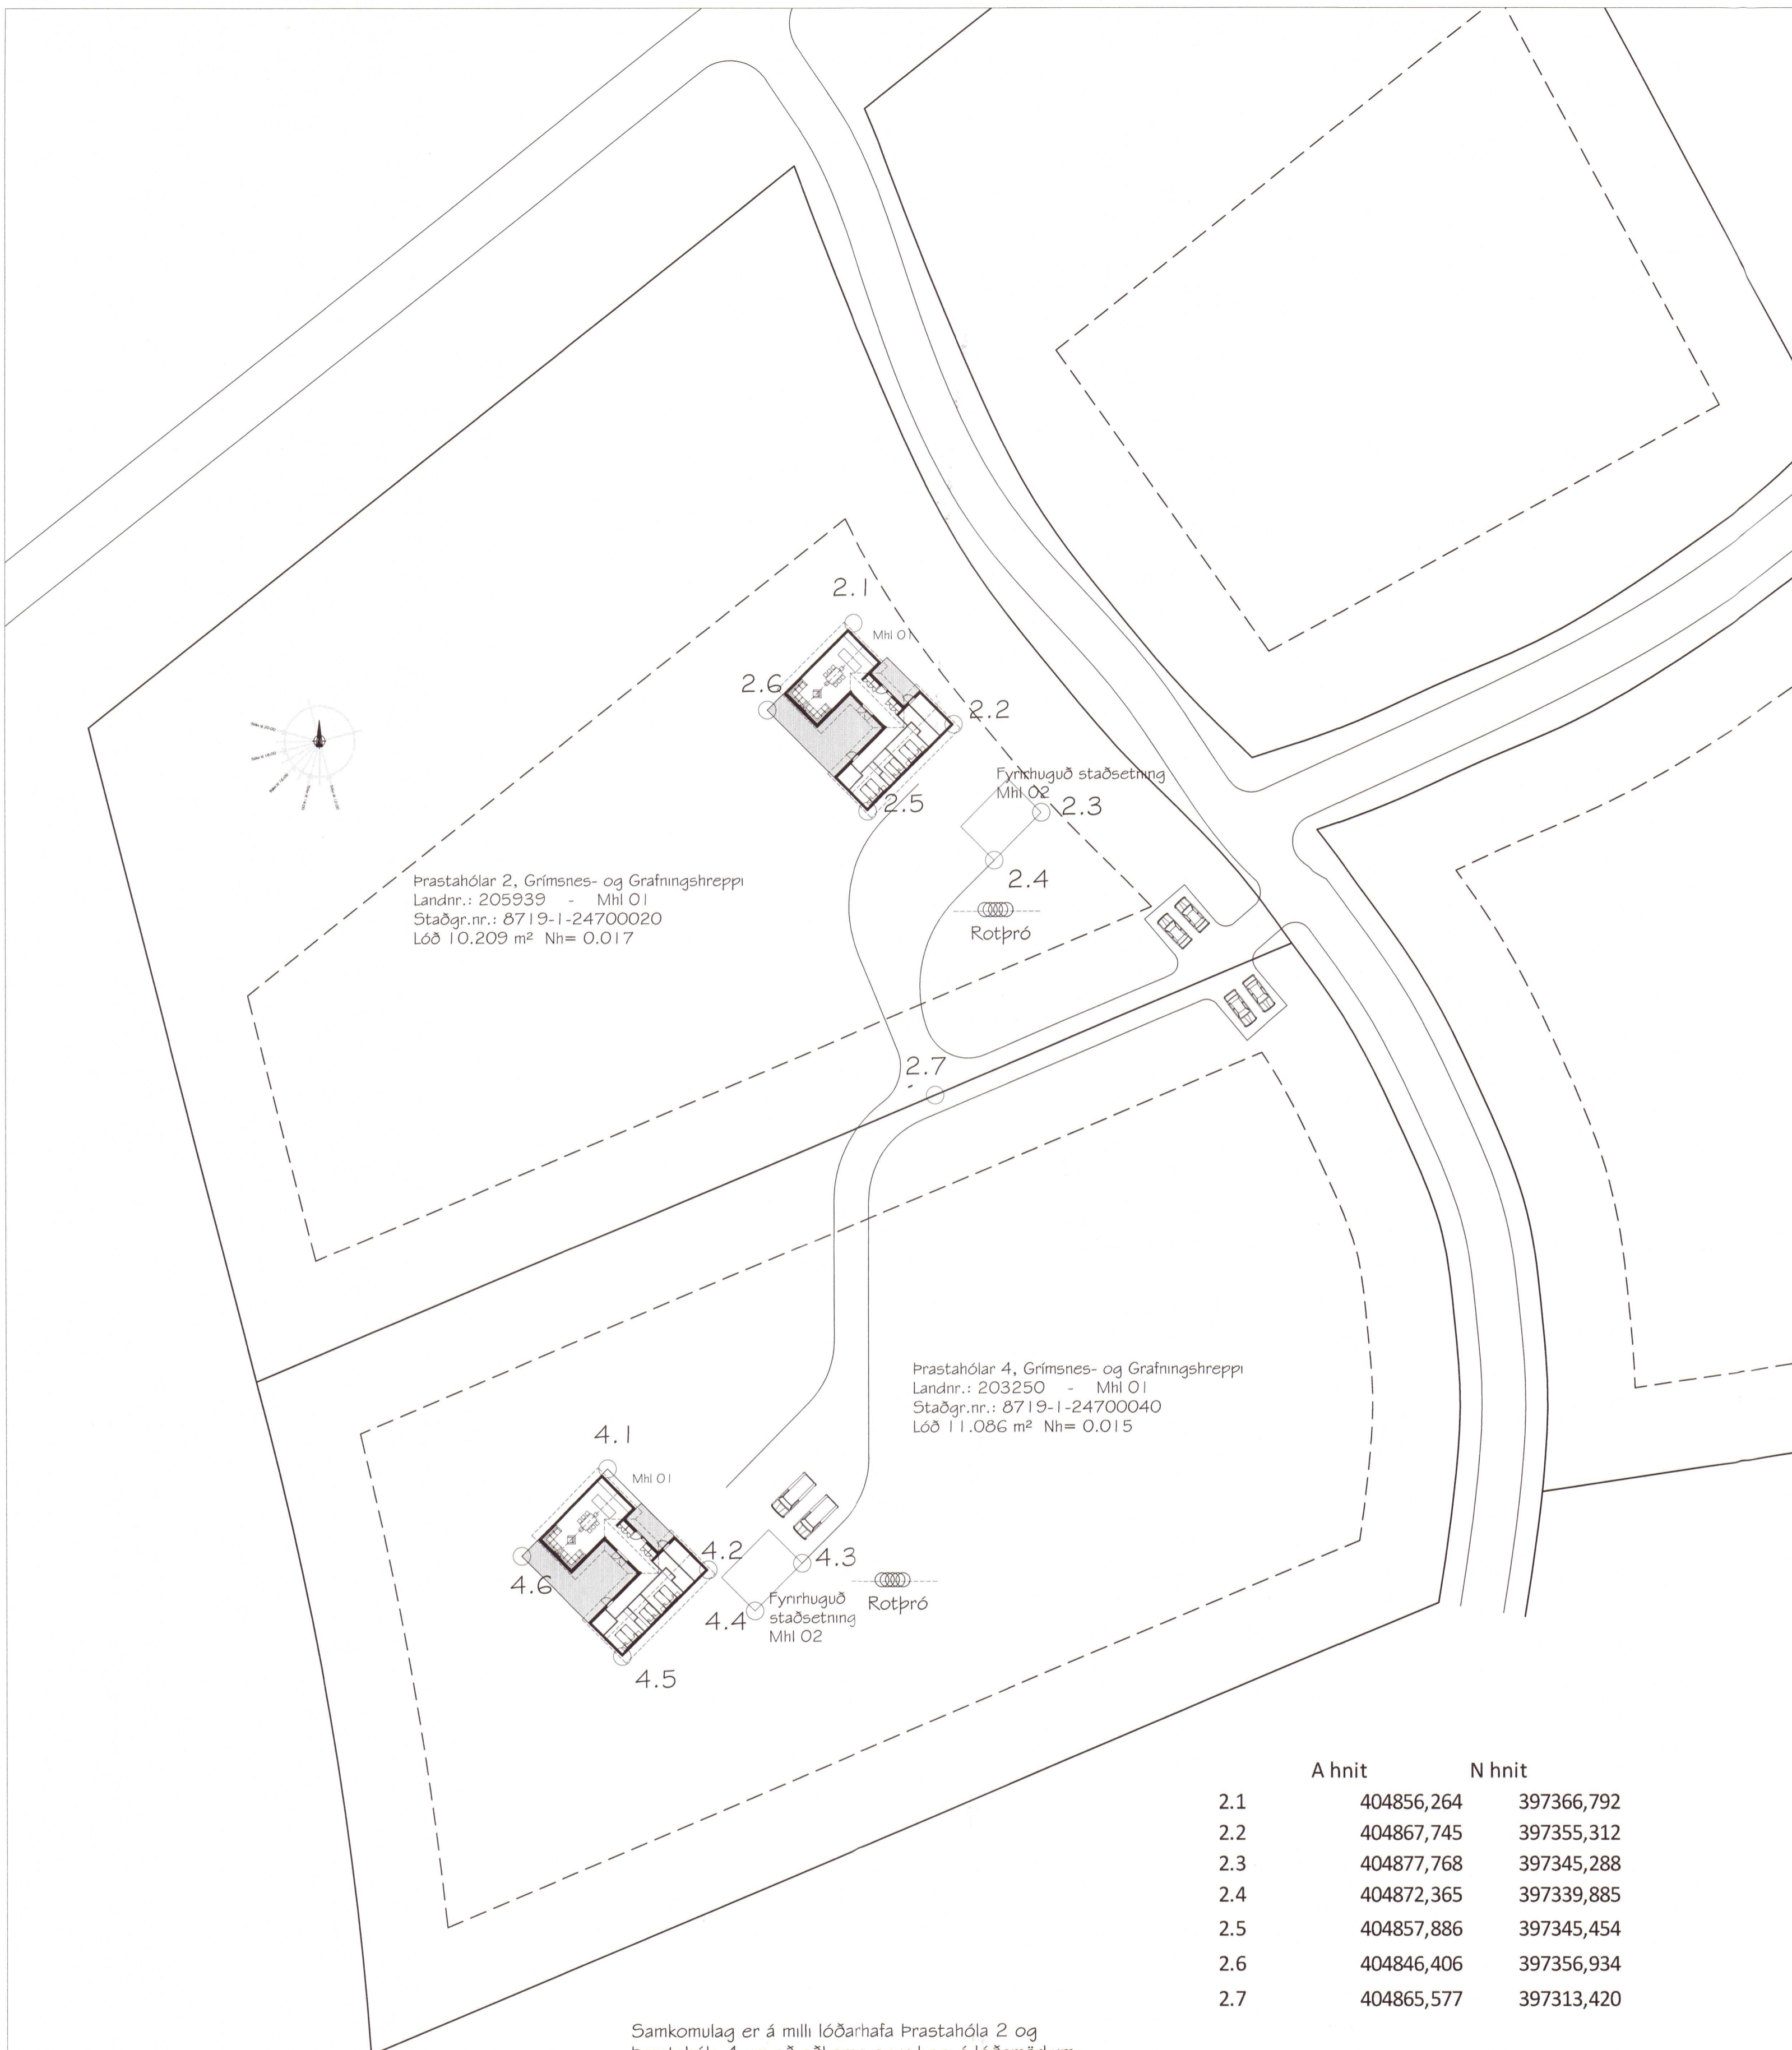

Prastahólar 2, Grímsnes- og Grafningshreppi
Landnr.: 205939 - Mhl 01
Staðgr.nr.: 8719-1-24700020
Lóð 10.209 m² Nh= 0.017

Prastahólar 4, Grímsnes- og Grafningshreppi
Landnr.: 203250 - Mhl 01
Staðgr.nr.: 8719-1-24700040
Lóð 11.086 m² Nh= 0.015

	A hnit	N hnit
2.1	404856,264	397366,792
2.2	404867,745	397355,312
2.3	404877,768	397345,288
2.4	404872,365	397339,885
2.5	404857,886	397345,454
2.6	404846,406	397356,934
2.7	404865,577	397313,420
4.1	404827,980	397271,055
4.2	404839,460	397259,574
4.3	404850,201	397260,289
4.4	404844,797	397254,886
4.5	404829,602	397249,716
4.6	404818,122	397261,196

Samkomulag er á milli lóðarhafa Prastahóla 2 og Prastahóla 4 um að aðkomuvegur liggji á lóðamörkum að hluta og hvílist síðan inn á hvora lóð.

Landnúmer: 203250 Prastahólar 4, Mhl 01 Skrásetjari: Guðlaugur I. Mariasson
Staðgreinir: 8719-1-24700040 Íbúðarhús Dagsetning: 7. apríl 2019

TAFLA 1 ORKURAMMI

Byggingarhluti	Lýsing	Flatarmál A (m ²)	U W/(K)	U-A KJ/W
Þak	Vegð meðaltal	122,0	0,20	24
Steyptir veggir	Ekki notað	0,0	0,40	0
Léttir veggir	145 mm timburgrind	150,5	0,30	45
Gólf	Steypt gólf með gólfgeisla	111,5	0,30	33
Gluggar/Hurðir	Timburgluggar	40,8	2,00	82
Orkurammi Σ U-A				185

TAFLA 2 RAUNTAP GEGNUM HJÚP OG BOTNPLOTU

Byggingarhluti	Lýsing	Flatarmál A (m ²)	U KJ/W	U-A KJ/W	Einangrunarþ. mm
Þak	Vegð meðaltal	122,0	0,15	18	270
Steyptir veggir	Ekki notað	0,0	0,35	0	100
Léttir veggir	145 mm timburgrind	150,5	0,26	39	145
Gólf	Steypt gólf með gólfgeisla	111,5	0,28	23	100
Gluggar		28,3	1,70	48	
Hurðir		12,5	1,70	21	
Rauntap Σ U-A				149	

TAFLA 3 TAP GEGNUM KULDABRYR

Kuldabryr	Lengd L (m)	ψ (W/mK)	ψ-L (W/K)
Löðréttar kuldabryr við uthorn	0,0	0,04	0,00
Láréttar kuldabryr við plötuskil	0,0	0,83	0,00
Löðréttar kuldabryr við útvegg/innvegg	0,0	0,83	0,00
Kuldabryr við svalir	0,0	0,83	0,00
Kuldabryr útstígi-útveggur	0,0	0,60	0,00
Kuldabryr við glugga	0,0	0,04	0,00
Kuldabryr við hurðir	0,0	0,04	0,00
Sökkull undir útvegg	66,6	0,48	23,01
Sökkull undir innvegg	0,0	0,46	0,00
Aðrar	0,0	0,00	0,00
Kuldabryr Σ ψ-L			23,0

ORKURAMMI (Tafla 1)

185	Krafa
149	
23	
172	Raun
1,07	Í lagi

Grein 13.2.4

Leiðitap á fermetra gólfis pr. °C	1,54	W/	U-gildi gluggaglerja	1,60
Grein 13.2			Dönnunsgler	1,60
Útveggir, vegð meðaltal	0,57	Í lagi		

Prastahólar 4, Grímsnes- og Grafningshreppi
Fristundahú úr timbri - Landnr. 203250 Mhl 01
Afstöðumynd, orkurammi og skráningartafla

Staðgreinir	8719-1-24700040	Landnr.	203250	Mhl	01	Verk.nr.	SUM-19-20
Stað	MH01	Teikn.nr.	MH01	1.01	Útgáfa	A	
Kvarð.	1:500 A1	Dagsetning	6. júní 2019	Byggingarfulltrúi			

MARKSTOFA ehf. Magnús H. Olafsson arkitekt FAI 150550-4759 mark@shoff.is