


Umhverfis- og tæknisvið Uppsveita
 Yfirfarið
 14 DEC 2020
S.H. Jón
 Fk. Byggingarfulltrúi

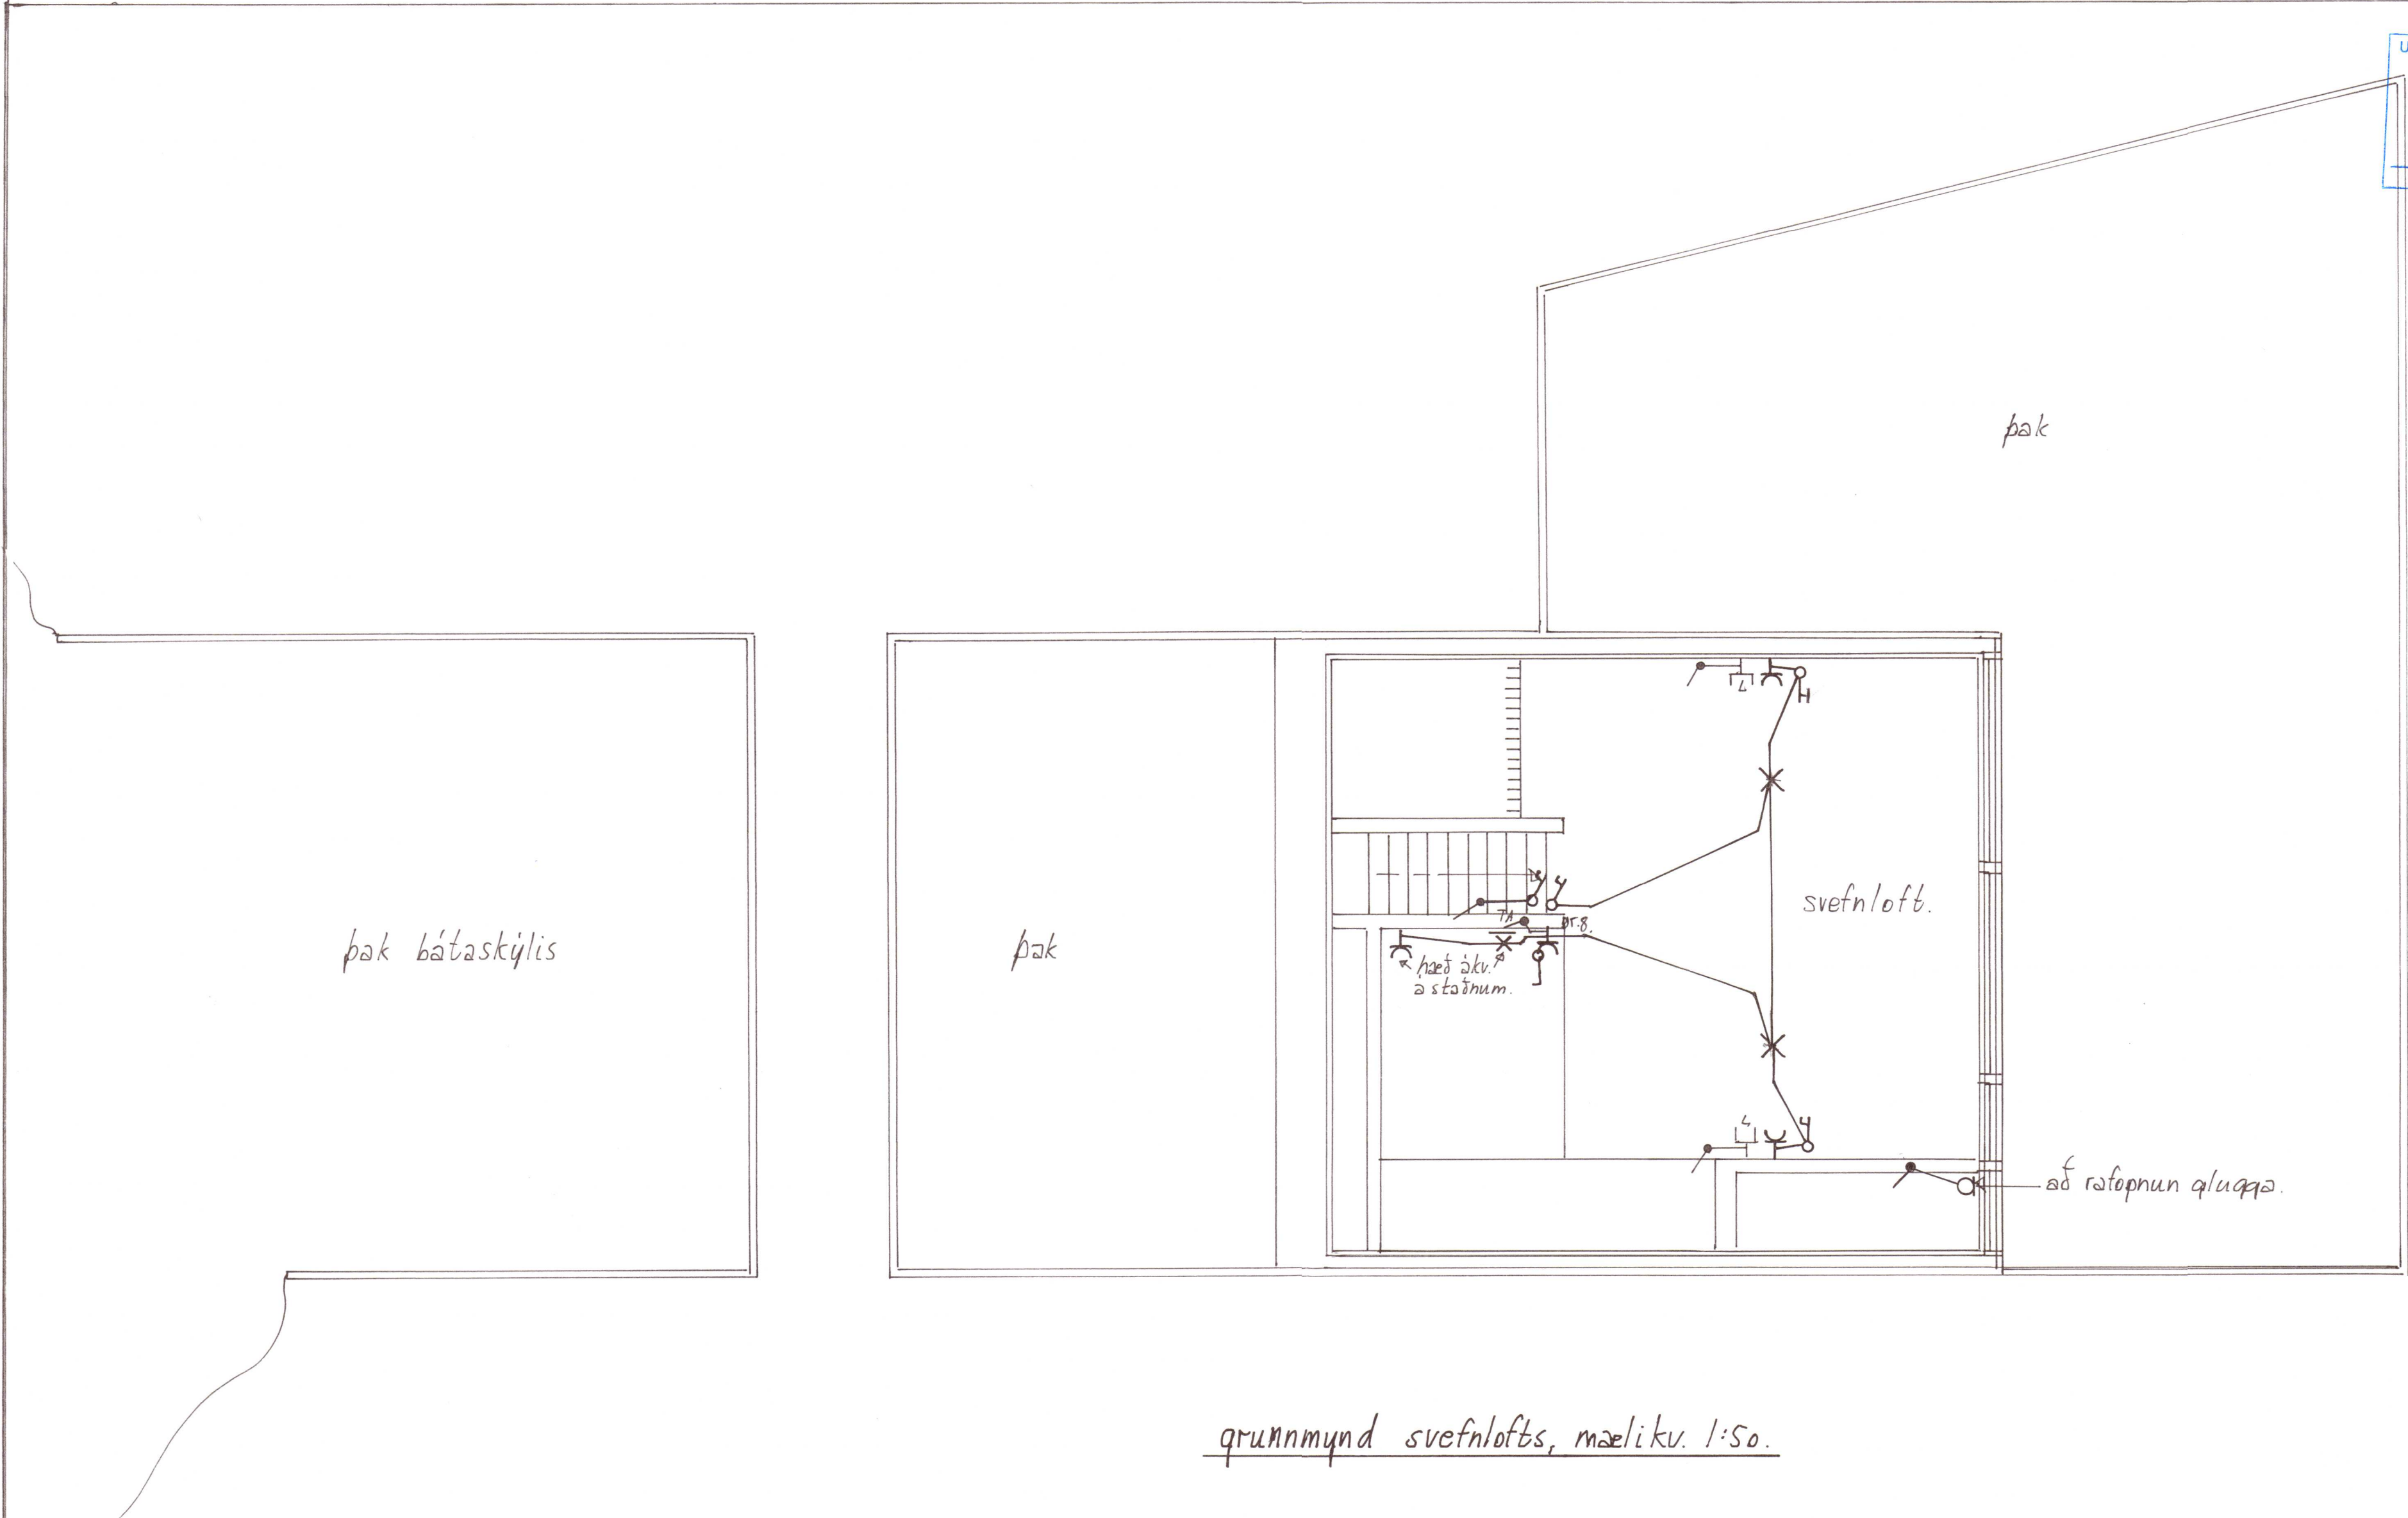

grunnmynd svefnlofts, mælikv. 1:50.

20203476

áritun aðalhönnuðar	áritun viðhönnuðar <i>Gunnar Eiriksson</i>
Vetik: Réttarháls nr. 5, Grafningi.	
Rafloagn: grunnmynd svefnlofts.	blað nr. 3 af 3. mælikv. 1:50. dagsetn. mars 2017.
Gunnar Eiriksson rafm. iðnfr. kt. 070952-3789.	