

Dags:	Nr.	Breytingar:	Samb.

Skýringar:

----- Heitt neysluvatn
 ----- Kalt neysluvatn

EV = Eldhúsvaskur
 HL = Handlaug
 ISS = Isskápur
 SV = Skolvaskur
 SB = Sturtu bað
 UP = Uppvottavel
 VS = Vatnssalerni
 GK = Garðkrani
 HK = Hitakútur

LU = Lögn upp
 LN = Lögn niður

Neysluvatnslagnir skulu vera úr ál/plast rörum, UNIPipe eða sambærilegu. Rörin skulu þola inntakshita og vera vottuð af Rb. Tengistykki skulu vera úr afsinkunarþolnu messing og hæfa rorum.

Allt efni og frágangur kerfisins sé í samræmi við ákvæði staðla og gildandi reglugerða. Allt efni skal hafa lagnaefnisvottun.

Hámarks hiti inn á kerfið er 68°C.

Bil milli festinga láréttra leiðslna skal vera samkv. forskrift framleiðanda röranna en þó mest 1,2 - 1,5m millibili. sjá töflu framleiðanda.

Nota má ádrageinangrun í millveggjum og gólfi.

Sýnilegar leiðslur næst töppunarstað skulu vera óeinangraðar.

Kerfið skal prófa eftir leiðbeiningum framleiðanda röra. ef ber á milli leiðbeininga framleiðanda og eftirfarandi lýsingar, skal fara eftir leiðbeiningum framleiðanda.

Kerfið skal prófa með stigpröfun.


1. forpröfun: setja skal 15 bara þrýsting á kerfið, bæta skal þrýstingi á kerfið næstu 30 mínútur. á 10 mínútu fresti. eftir það skal þrýstingur standa í 30 mínútur og má þá ekki falla meira en 0,6 bör. Aðalpróf skal framkvæma strax eftir forpröfun. þrýstingur er látin standa næstu 2 tíma og má þá ekki falla meira en 0,2 bör. skrásetja skal niðurstöður.

Allt efni og frágangur kerfisins sé í samræmi við ákvæði íst 67 og gildandi reglugerðir

Allt efni skal hafa lagnaefnisvottun


Stærð endalagna ø16x2,0 nema annað sé tekið fram.

Álpex ø50x4,5 innannmál ø41
 Álpex ø40x4,0 innannmál ø32
 Álpex ø32x3,0 innannmál ø26
 Álpex ø25x2,5 innannmál ø20
 Álpex ø20x2,25 innannmál ø15,5
 Álpex ø16x2,0 innannmál ø12

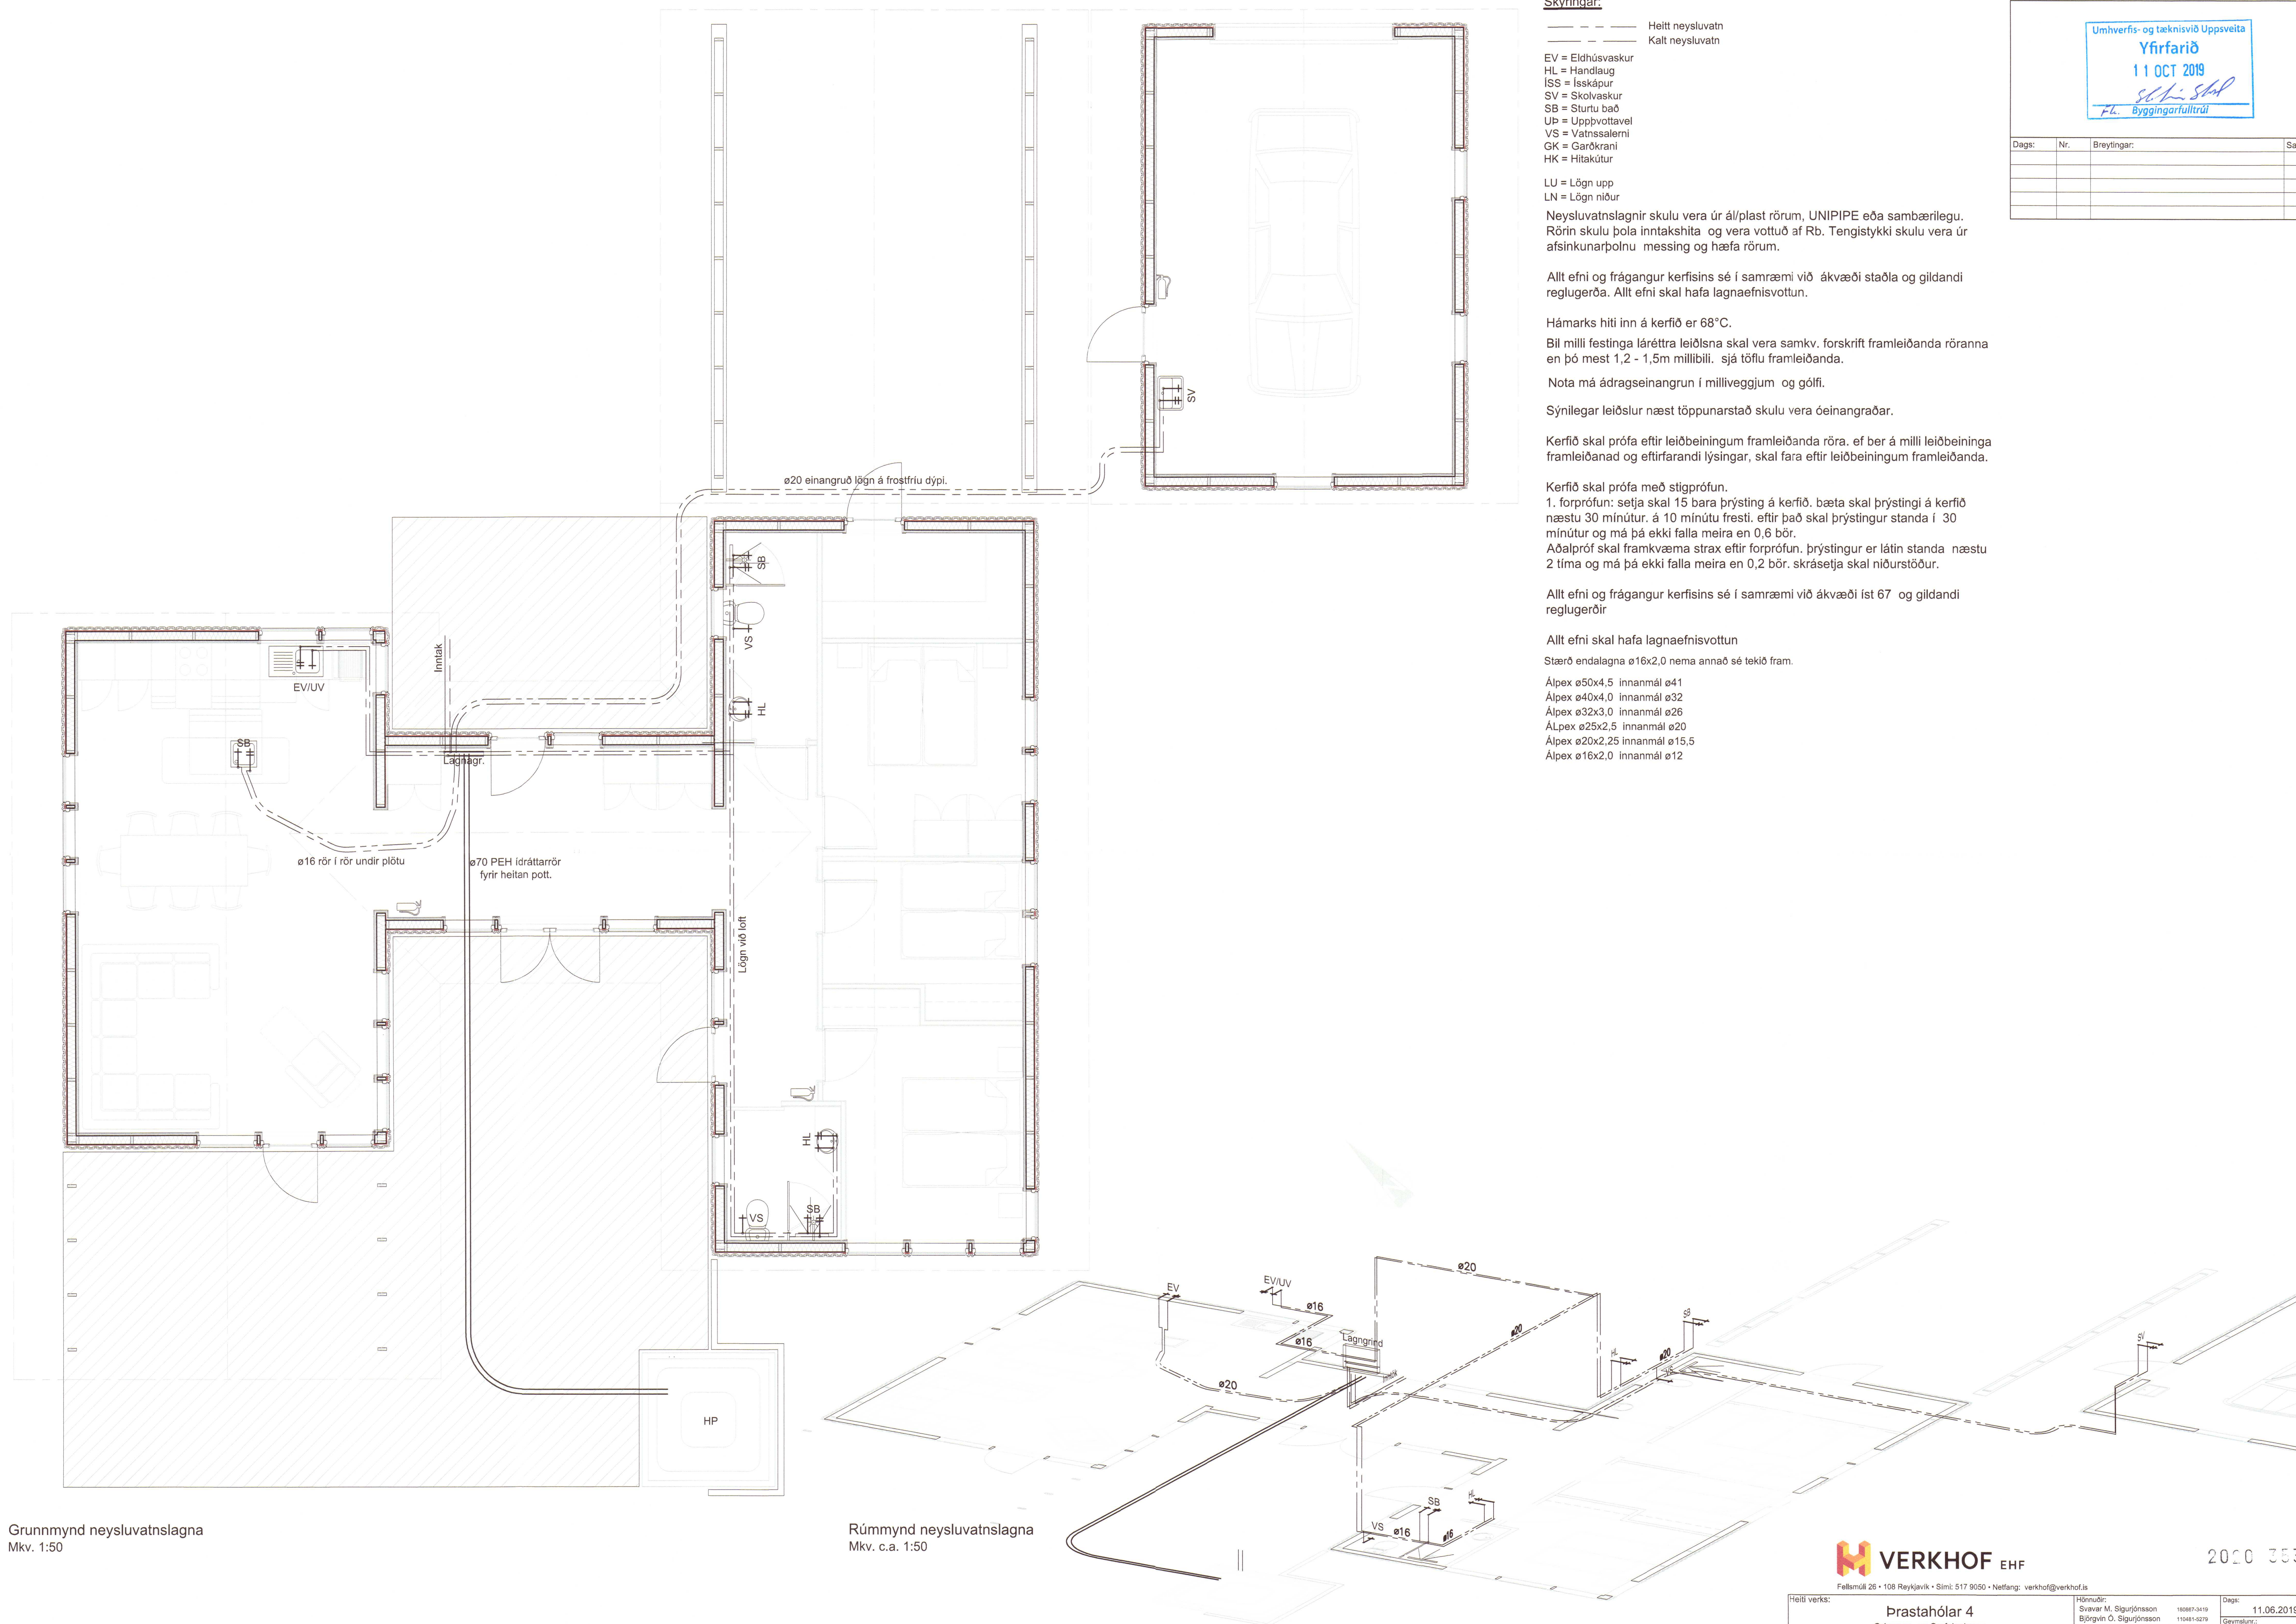

Grunnmynd neysluvatnslagna
 Mkv. 1:50

Rúmmynd neysluvatnslagna
 Mkv. c.a. 1:50

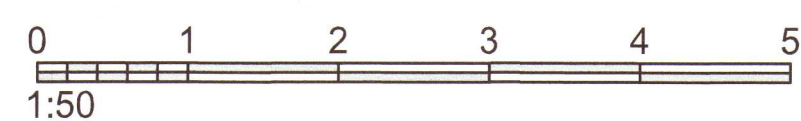

Heli verks:	Prastahólar 4 Grimsnes- og Grafninghrepp	Hönnuðir:	Svarar M. Sigurðsson 19087-3419 Björgvin Ó. Sigurðsson 11041-2079	Dags:	11.06.2019
Helli teikningar:	Neysluvatnslagnir Grunnmynd og rúmmynd Skýringar	Sambýktir:	<i>S. S. S.</i> Magnús H. Ólafsson 19086-779	Geymslunúmer:	411
Formaður:	SMS	Tekni:	SMS	Mælikvæði:	19-37
Mál:	SMS	Yfirfari:	BOS	Mælikvæði:	1:50
Skýringar:	SMS	Mál:	SMS	Tekni:	411
Utgáfa:	SMS	Mál:	SMS	Utgáfa:	411