


Umhverfis- og tæknisvið Uppsveita  
**Samþykkt**  
 15. jan. 2020  
*David Sigurðsson*  
 Byggingarfulltrúi

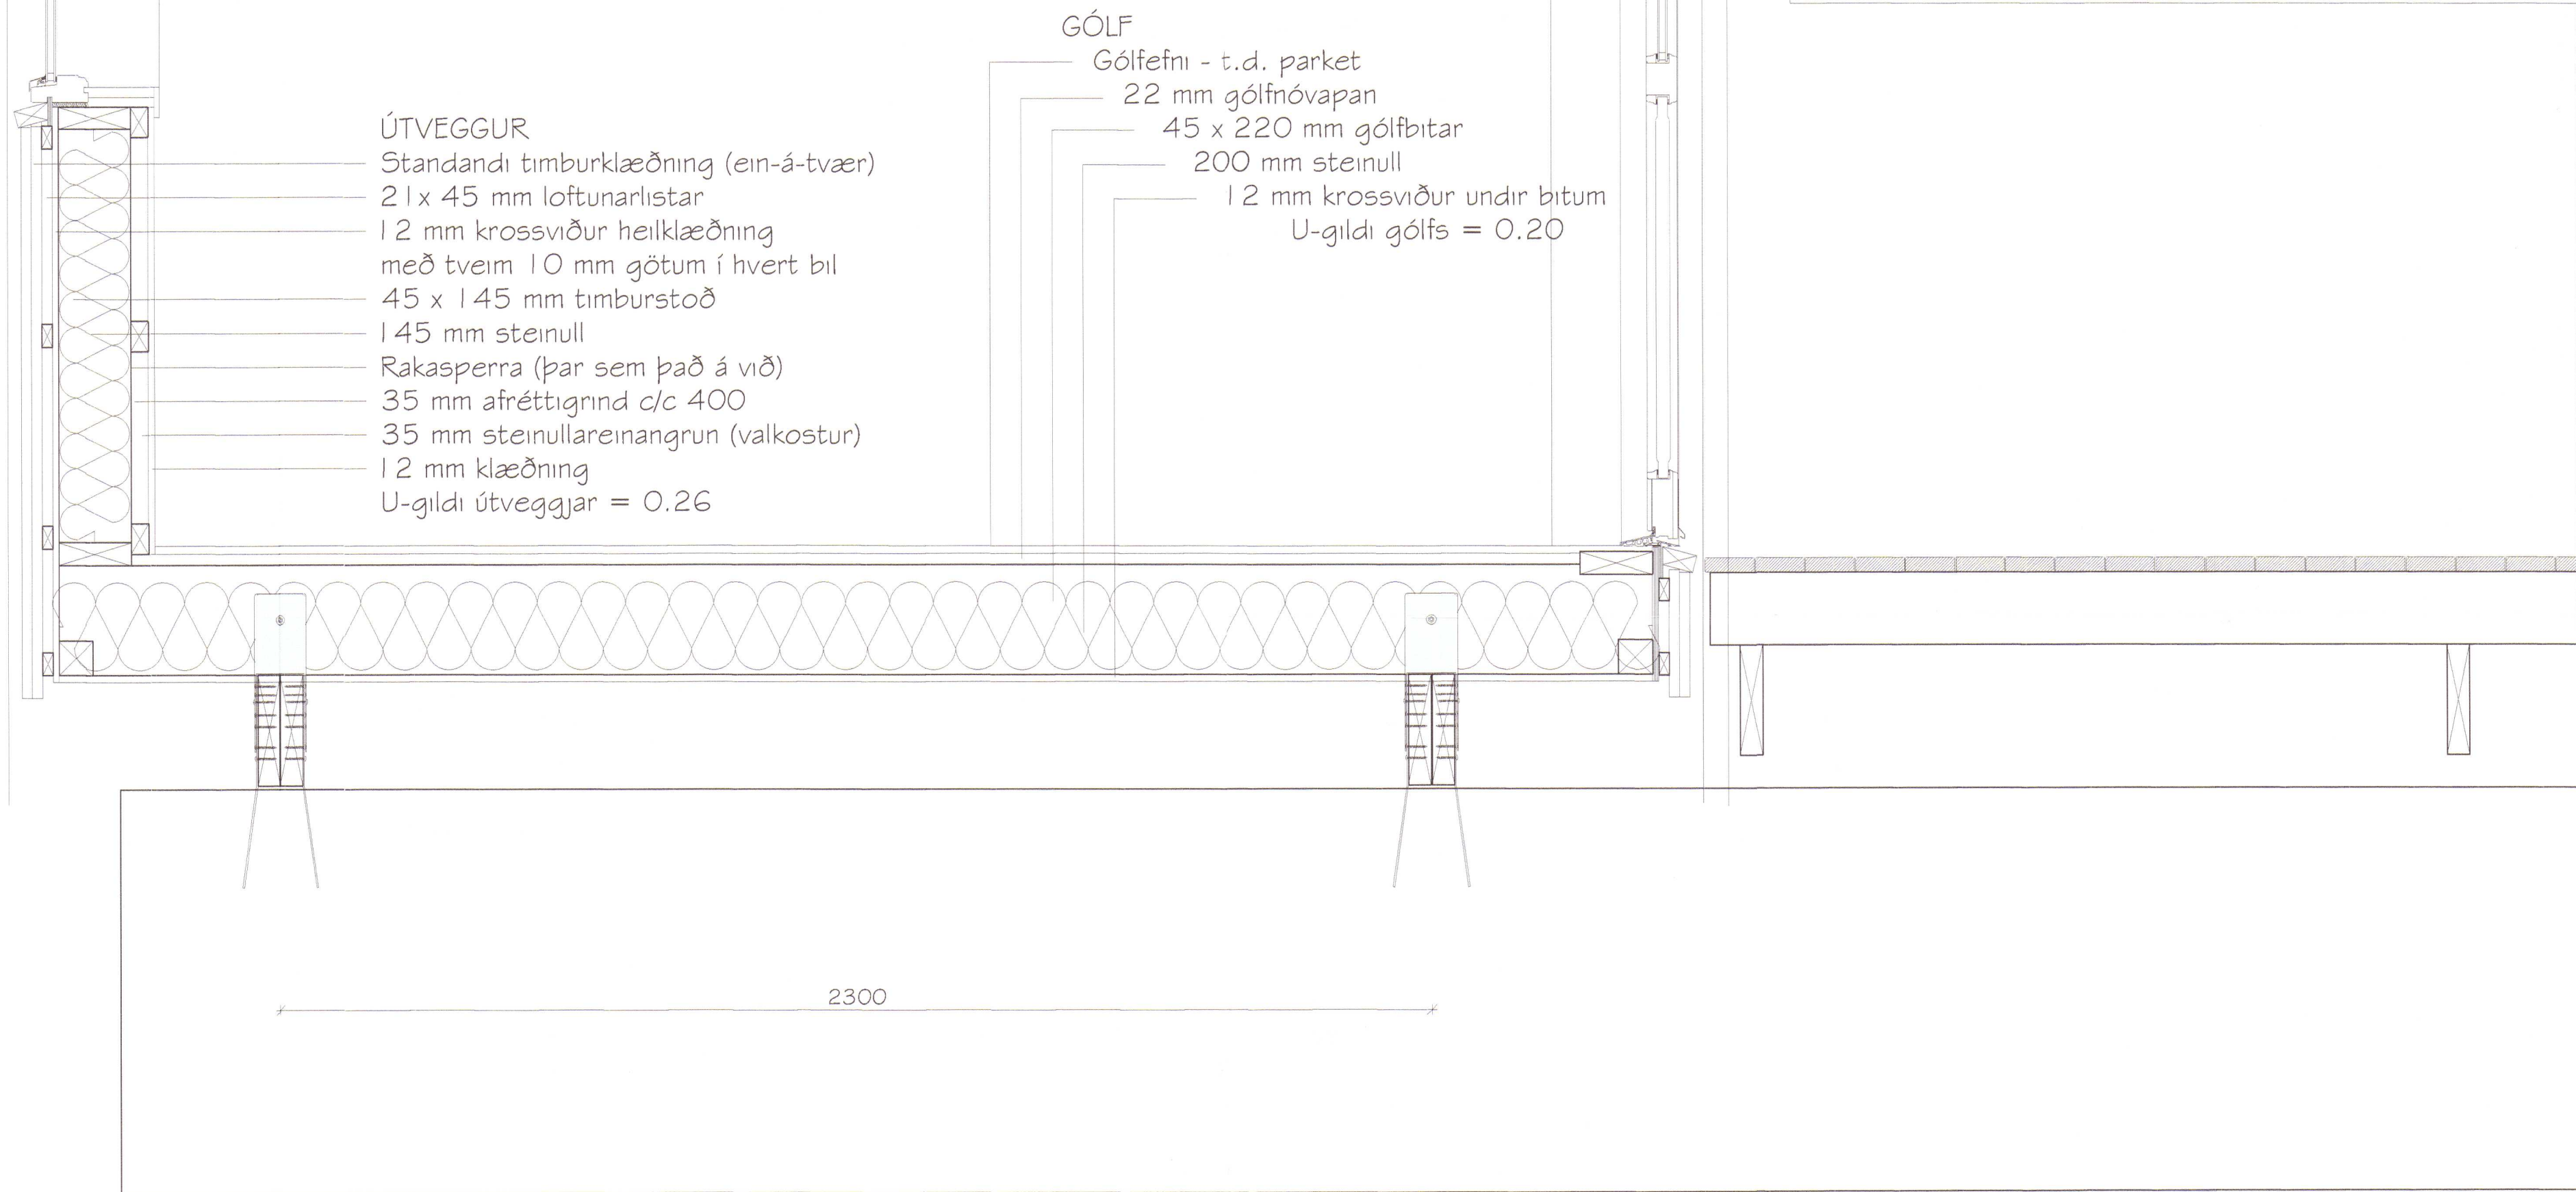

Deiliteikning B

2020 42

Lyngborgir 43, Grímsnes- og Grafningshreppi  
 Frístundahús úr timbri  
 Deiliteikning

Teikningunúmer			
Séruppdráttur			
Staðnúmer	Landnúmer	Mhl.	Verknum.
8719-1-58020430	225959	01	SUM-18-14
Plannefni	Teiknað	Teiknúmer	Útgáfa
MHÓI	GIMMHÓI	3.03	A
Kvarð	Dagsetning	Breyting	Undirbúið
1:10 A2	26. nóvember 2018		
Markstofa ehf.		Magnús H. Ólafsson arkitekt FAÍ	
Merkiherói 18, 300 Akranes • s: 4314210 8932002		150550-4759 mark@shoff.is	