


VATNSLAGNIR

Grunnmynd hæðar 1:50

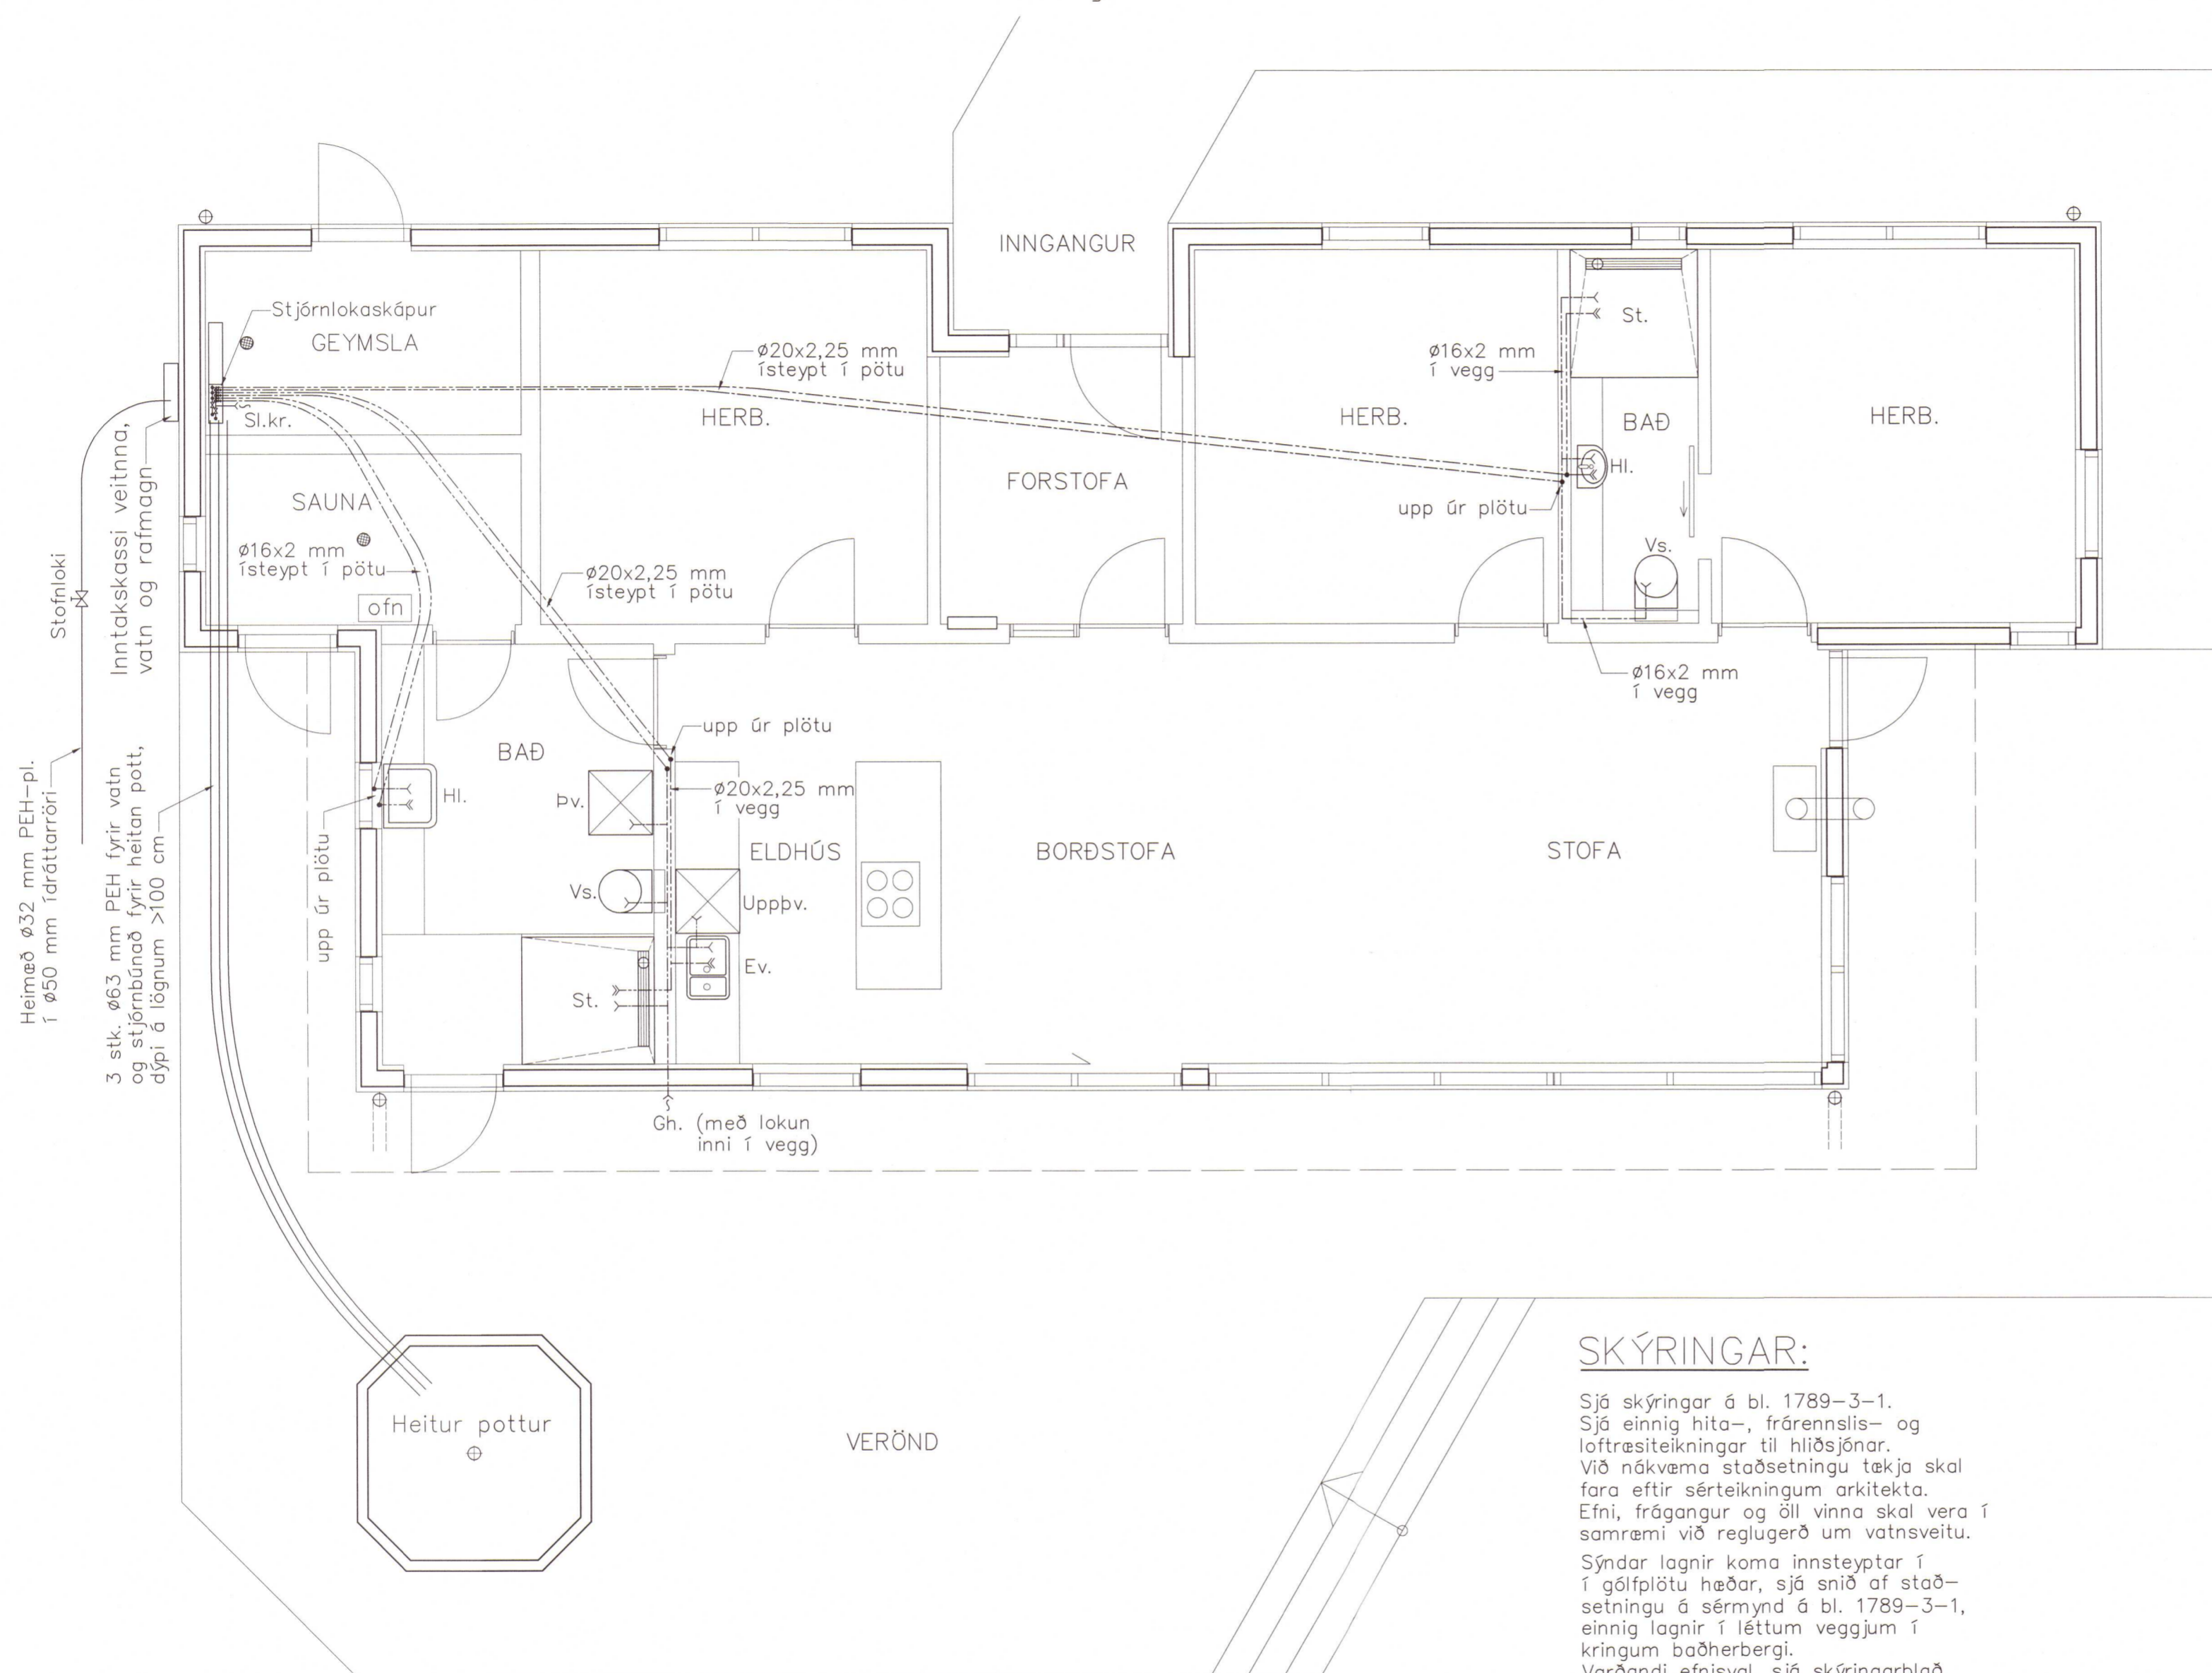

SKÝRINGAR:

Sjá skýringar á bl. 1789-3-1.
Sjá einnig hita-, frárennslis- og loftþræsíteikningar til hliðsjónar.
Við nákvæma staðsetningu tækja skal fara eftir sérteikningum arkitekta.
Efni, frágangur og öll vinna skal vera í samræmi við reglugerð um vatnsveitu.
Sýndar lagnir koma innsteyptar í í gólflötu hæðar, sjá snið af staðsetningu á sérmynd á bl. 1789-3-1, einnig lagnir í léttum veggjum í kringum baðherbergi.
Varðandi efnisval, sjá skýringarblað.

Umhverfis- og tæknisvið Uppsveita
Yfirfarið
28 APR 2020
S. L. Jón
Fr. Byggingarfulltrúi

Breytingar:

2020 537

TEIKNISTOFAN ÓÐINSTORGI
VERKFRÆÐISTOFA ehf.
TÓV
Óðinsgötu 7
101 Reykjavík
Netfang: gusti@tov.is
Sími: 510 2211

Verkefni: Orlofshús – lóð 170204
Heiðarbæ Þingvallasveit
Heiti: Vatnslagnir: Grunnmynd hæðar

Hönnun: VÍFILL ODDSSON VERKFRÆÐINGUR
kt. 101237-3629 FVFI – FRV
KRISTJÁN GUÐMUNDS. VERKFRÆÐINGUR
kt. 070254-5819 FVFI
GÚSTAF VÍFILSSON VERKFRÆÐINGUR
kt. 231163-5069 FVFI

Áritun aðalhönnuðar: 240448-2469
Ragnars Átkvam

M. 1:50
R. K.S.G.
T. K.S.G.

Dags. nóv. 2019 Nr.1789-3-2