



Umhverfis- og tæknisvið Uppsveita
 Yfirfarið
 28 APR 2020
 S. S. S. S.
 Byggingarfráttal

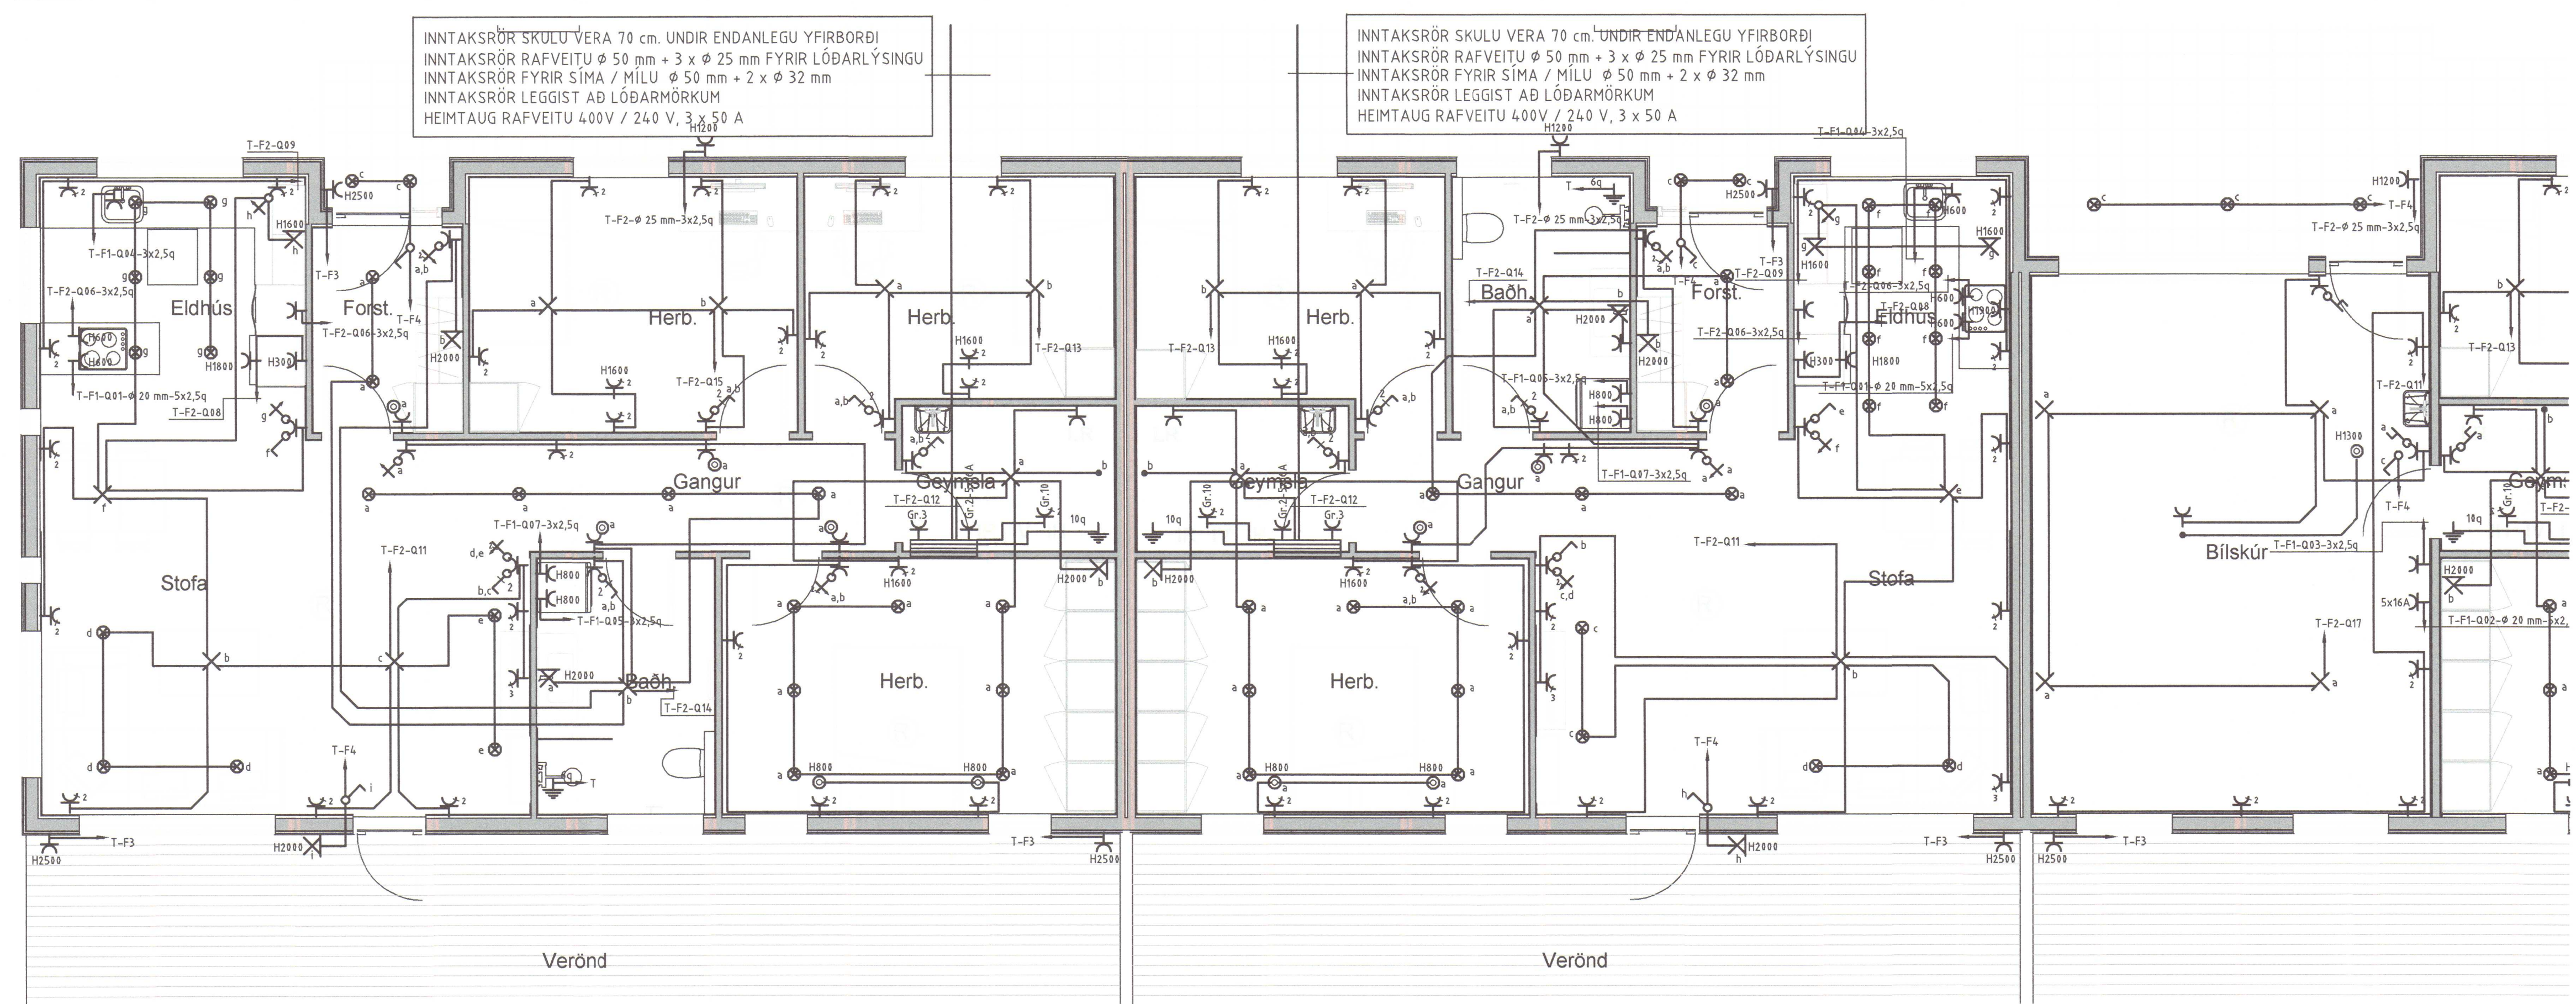

HÖNNUÐUR:
 Þór Stefánsson
 YFIRFARIÐ:
 Þór Stefánsson
 SAMÞAKKT: *Þór Stefánsson* KT:
 BREYTINGAR:

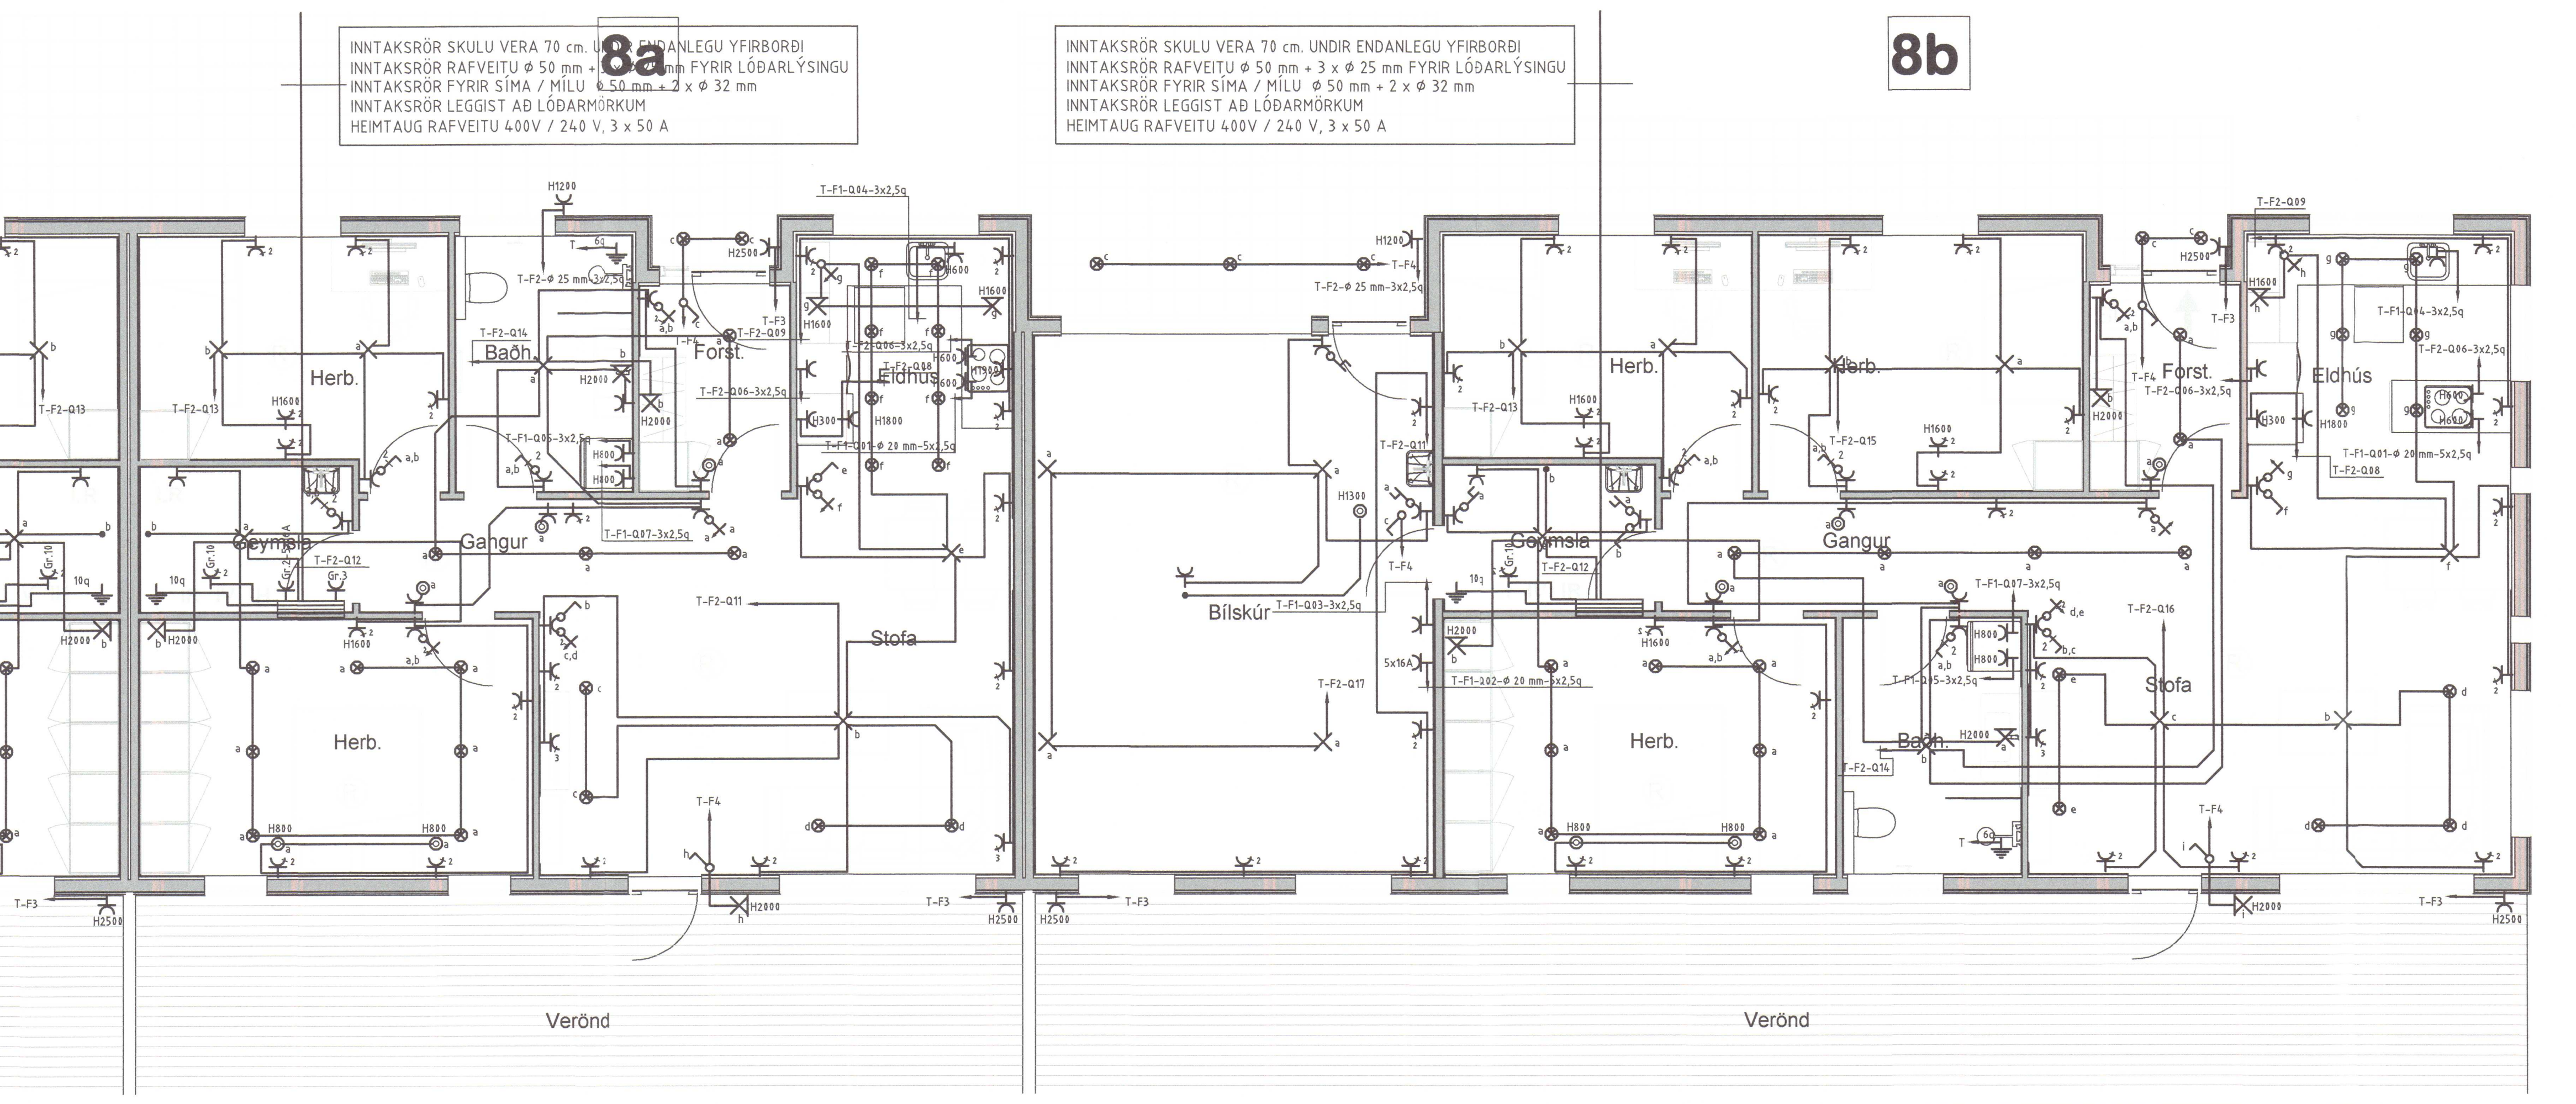

VERKHEITI:
 Raðhús
 Hraunbraut 8
 Borg Grímsnesi
 VERKHLUTI:
 Lágspennulagnir

Mkv: 1:50
 2020 541



RAFLAGNATEIKNINGAR
 ÞÓR STEFÁNSSON RAFIÐNFRÆÐINGUR
 EYRAVEGI 32 SELFOSSI SÍMAR 482 3480 & 897 8718
 NETFANG: raftekn@gmail.com FAX 482 3366

ÁRITUN ADALHÖNNUÐAR
 ÚTPRENTAÐ: 15.4.2020 09:26:01
 SÍÐAST VIÐAÐ: 15.4.2020 09:25:44
 TÖLVUNAFN: Rafloagn 20 04-2181.dwg
 SLÓÐ: F:\04\Verk\Hraunbraut 8\Teikningar
 VERKNÚMUR: BLAÐ
 2182-2018-052 3 af 7
 DAGSETNING: 14 apríl 2020