


GRUNNMYND VIÐBYGGING VEGGIR 1:50

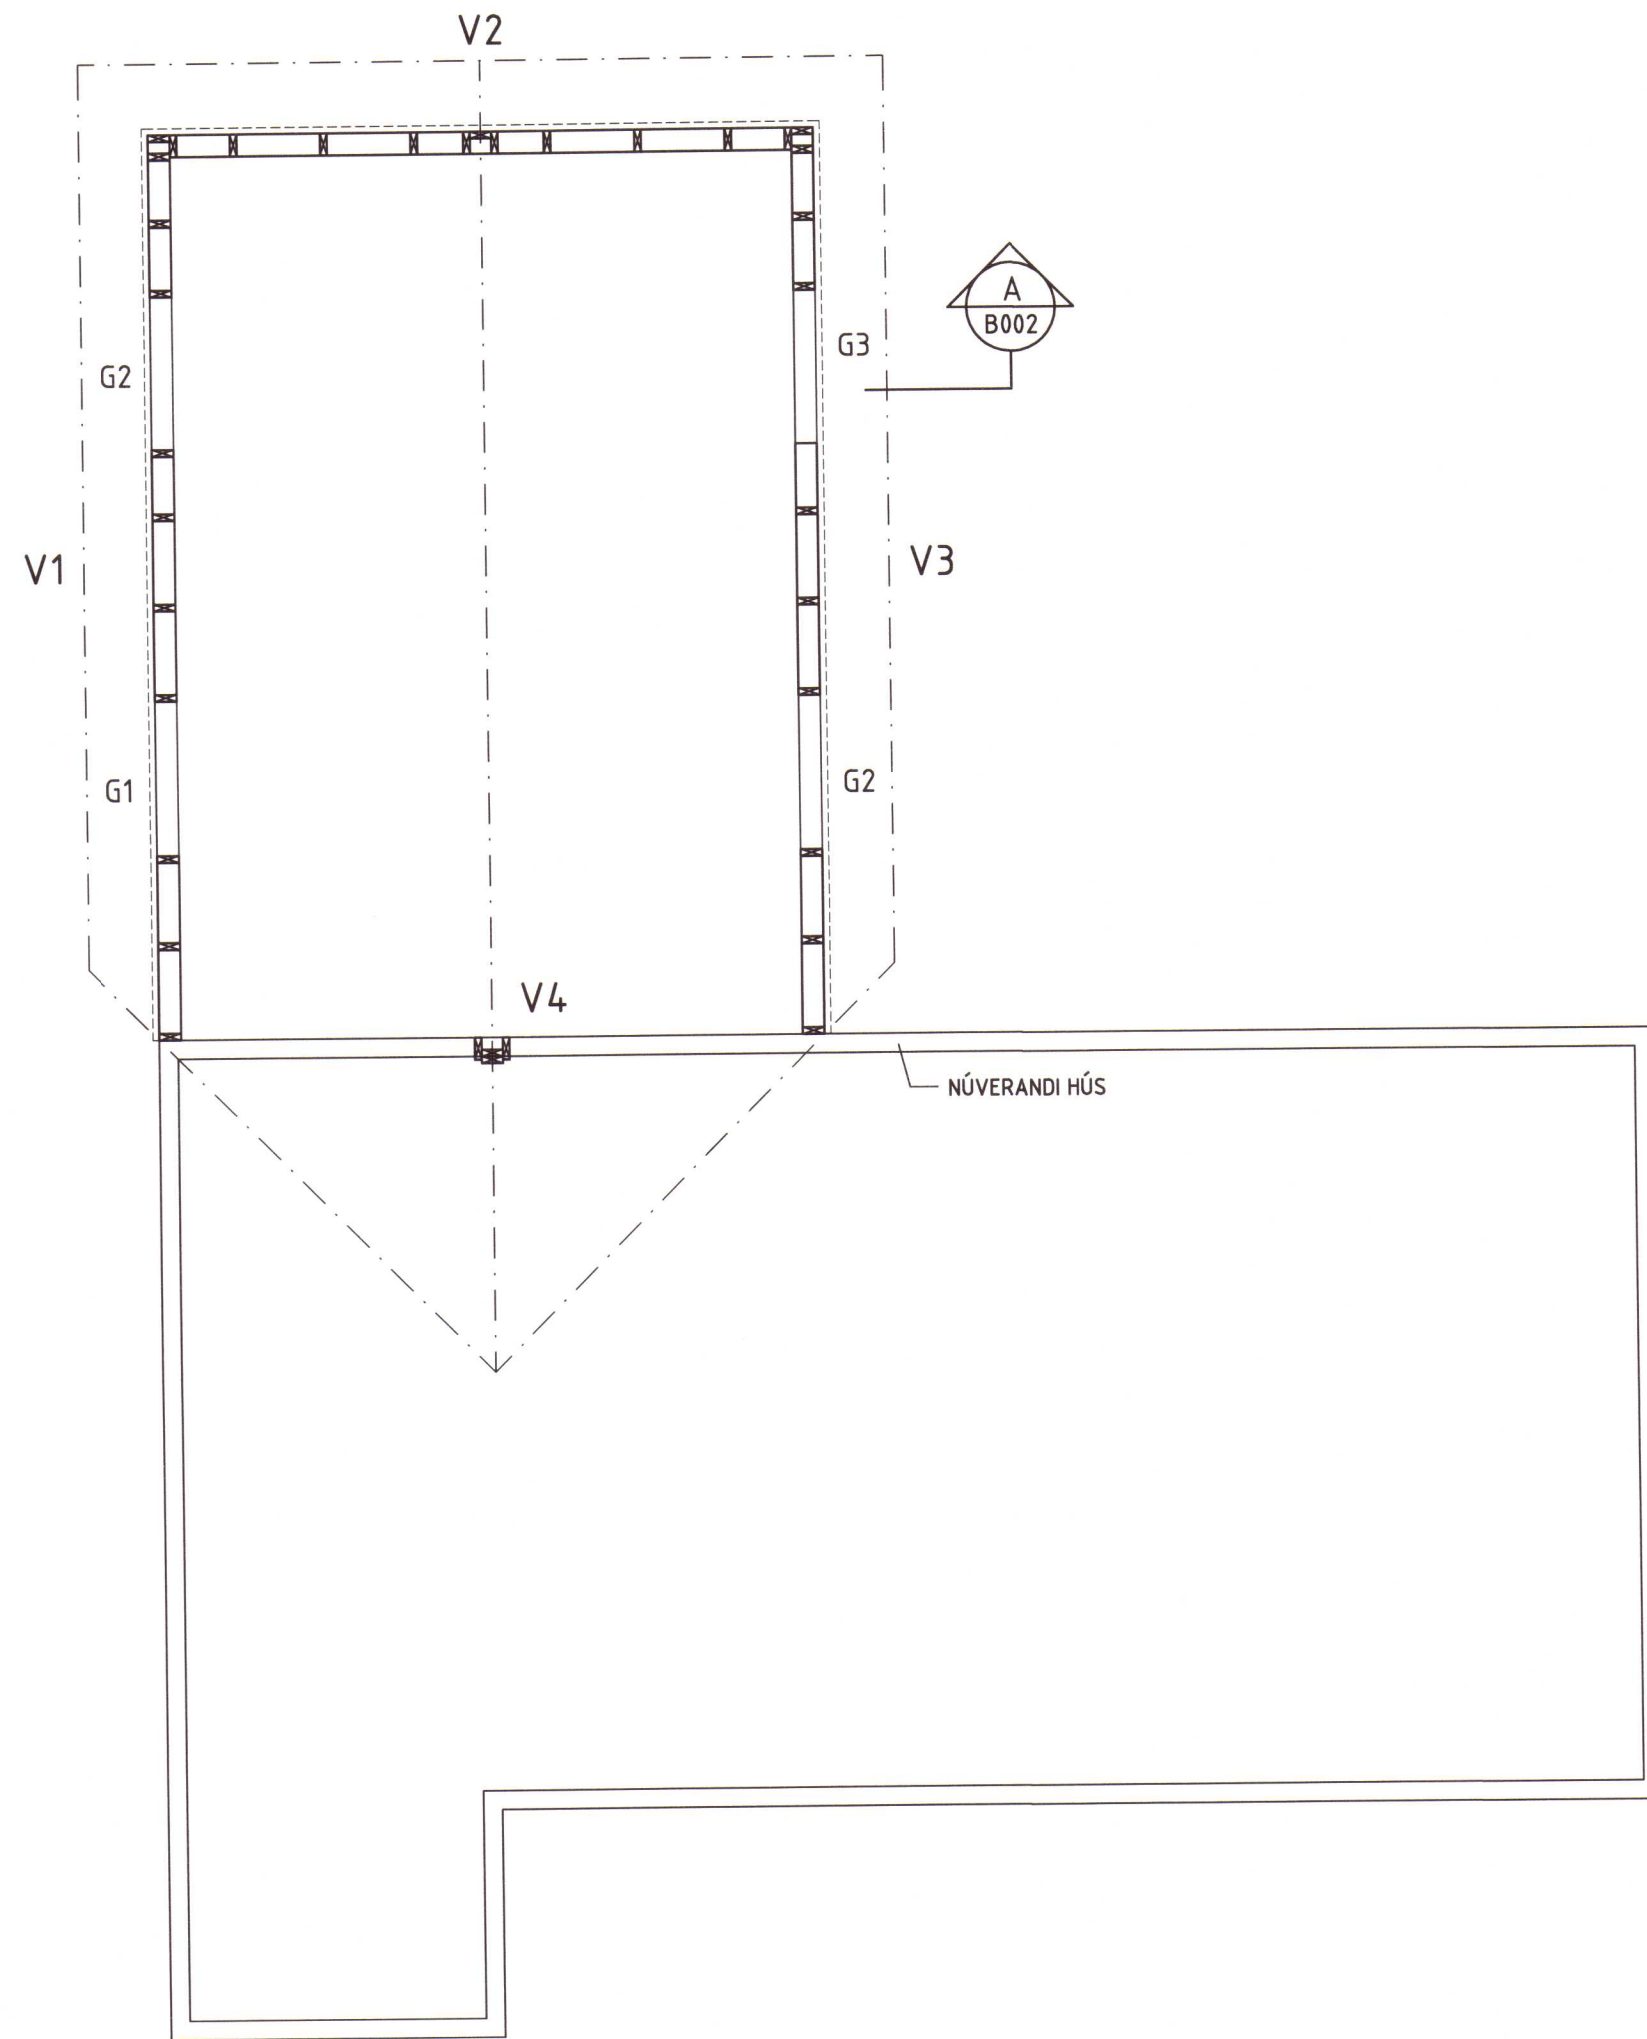

NÚVERANDI HÚS

SMÍÐI Á VEGGGRINDUM :

MEÐ ÖLLUM GLUGGA- OG HURÐAROPUM ÞAR SEM EKKI ER ÖNNUR FESTING SAMKVÆMT TEIKNINGU SKAL SETJA BMF-90 VINKLA 1 stk Í HVERT HORN OG FESTA MEÐ BMF SKRÚFUM M5x50 2x6 stk

VEGGGRINDUR SKAL SKRÚFA SAMAN MEÐ M6x100 mm 2 stk Í HVER SAMSKEYTI EDA NEGLA MEÐ 2 stk 38/100

TIL VINDSTÍFINGAR Á ÚTVEGGJAGRINDUM OG SEM VINDÞÉTTILAG ERU VEGGGRINDUR KLÆDDAR MEÐ 12 mm KROSSVIÐ WBP. KROSSVIÐUR ER NELGDUR Á VEGGGRINDUR MEÐ 25/50 NÖGLUM.





NEGLING Á PLÖTUBRÚNUM OG SAMSKEYTUM c/c 100 mm, ÖNNUR NEGLING c/c 150 mm.

ATH : KROSSVIÐUR SKAL GANGA NIÐUR FYRIR FÓTSTYKKI OG YFIR KANTBITA/GÓLFBITA

FESTINGAR :

- F1: SJÁ SÉRMYND STEYPT SÚLA/BURÐARBITAR
- F2: GÓLFBITAR FESTIR VIÐ BURÐARBITA MEÐ 2 stk BMF 170 ÞAKÁSANKERI Á HVER SAMSKEYTI. BMF SKRÚFUR M5x50 mm 2x6 STK Í HVERT JÁRN
- F3: KANTBITI 45x225 mm FESTUR VIÐ GÓLFBITA MEÐ SKRÚFUM M6x100 3 stk Í HVERN GÓLFBITAENDA
- F4: FESTING Á VEGGGRIND VIÐ KANTBITA MEÐ SKRÚFUM M6x100 c/c 300 mm

- F5: FESTING Á SPERRUM MEÐ 2 stk BMF105 BMF SKRÚFUR 2x6 stk M5x50 Í HVERN VINKIL
- F6: FESTING Á SPERRUM MEÐ BMF BITASKÓ 48x136 mm SKRÚFUR BMF M5x50 2x6 stk Í LÍMTRÉBITA OG 2x4 stk Í SPERRU
- F7: FESTING Á LÍMTRÉBITA VIÐ STODIR GEGNUMBOLTAD MEÐ 2 stk BOLTAR M12x270 mm
- F8: FESTING VIÐ NÚVERANDI HÚS ÚTFÆRIST Á VERKSTAD TIL VIÐMIÐUNAR : BMF-105 VINKILL FESTUR MEÐ BMF SKRÚFUM M5x50 2x10 stk Í HVERN VINKIL

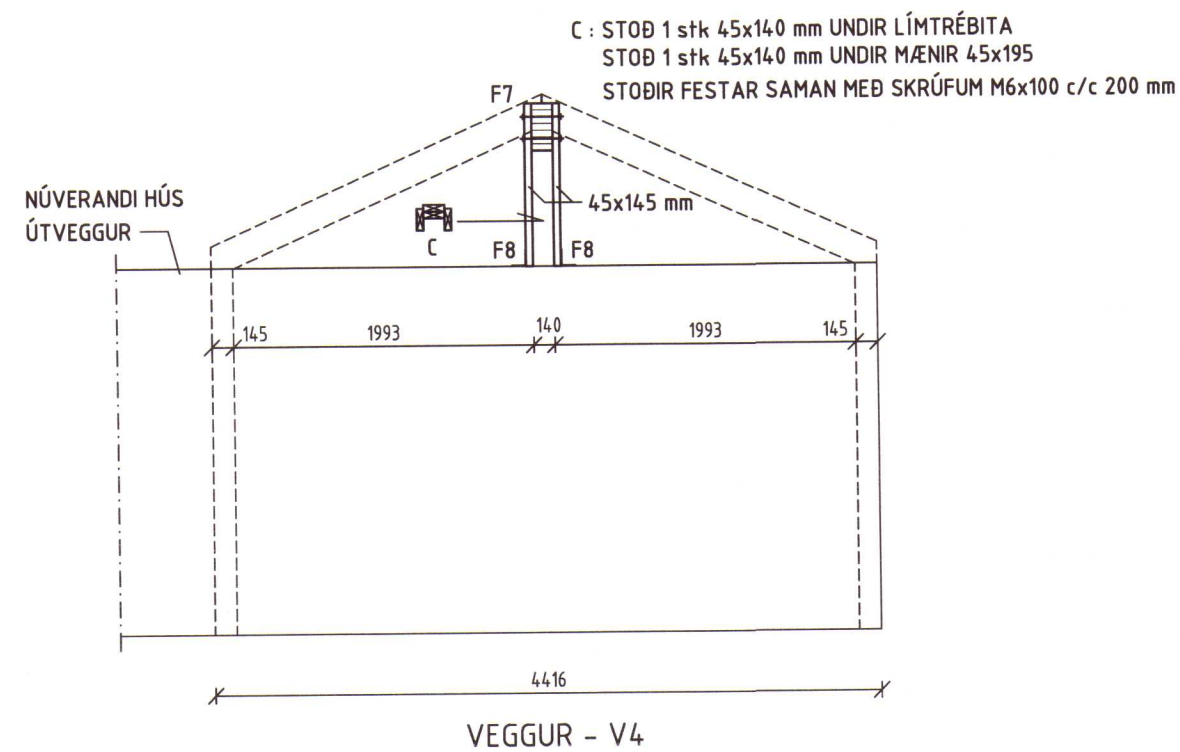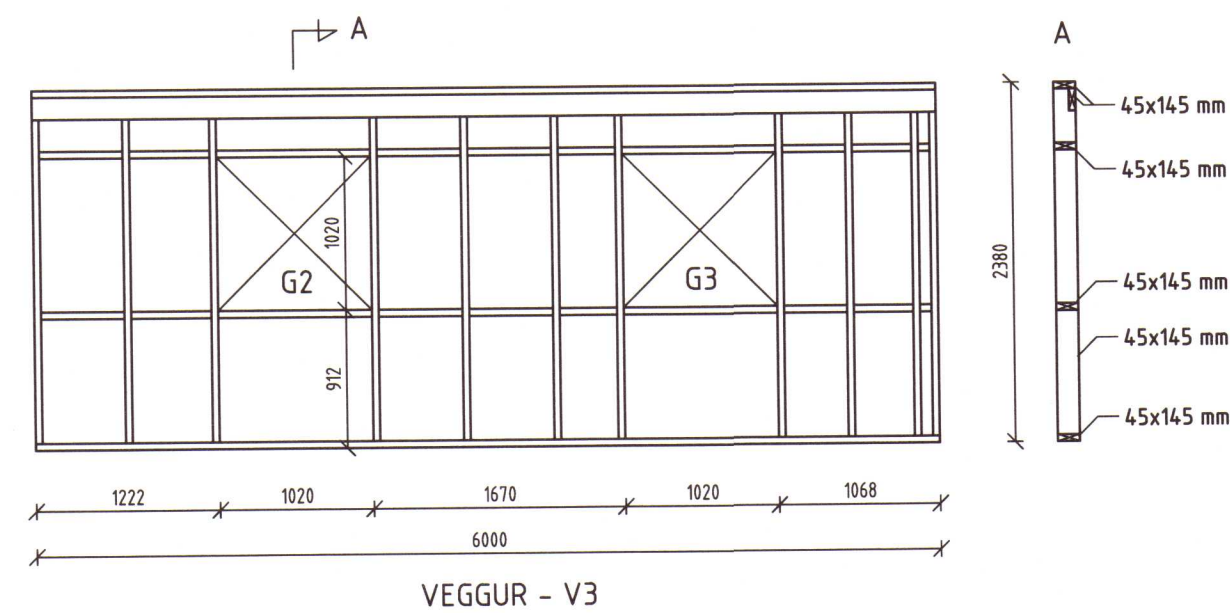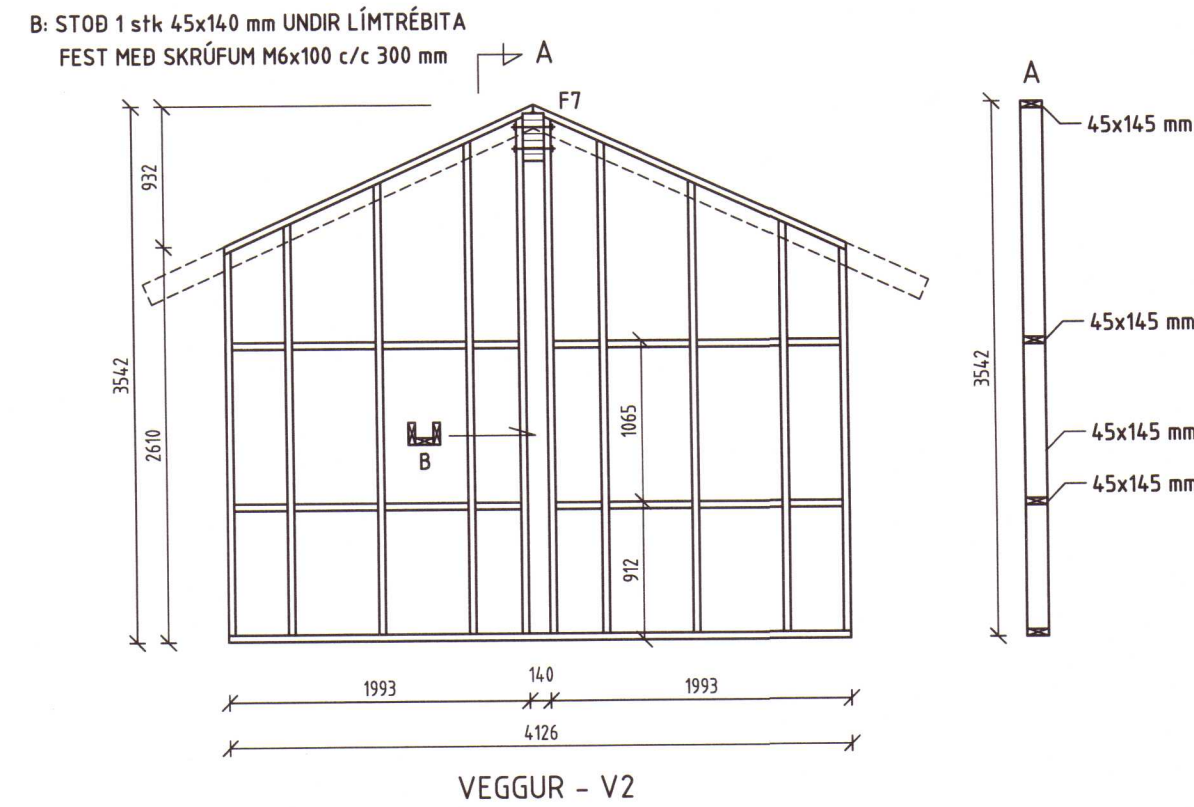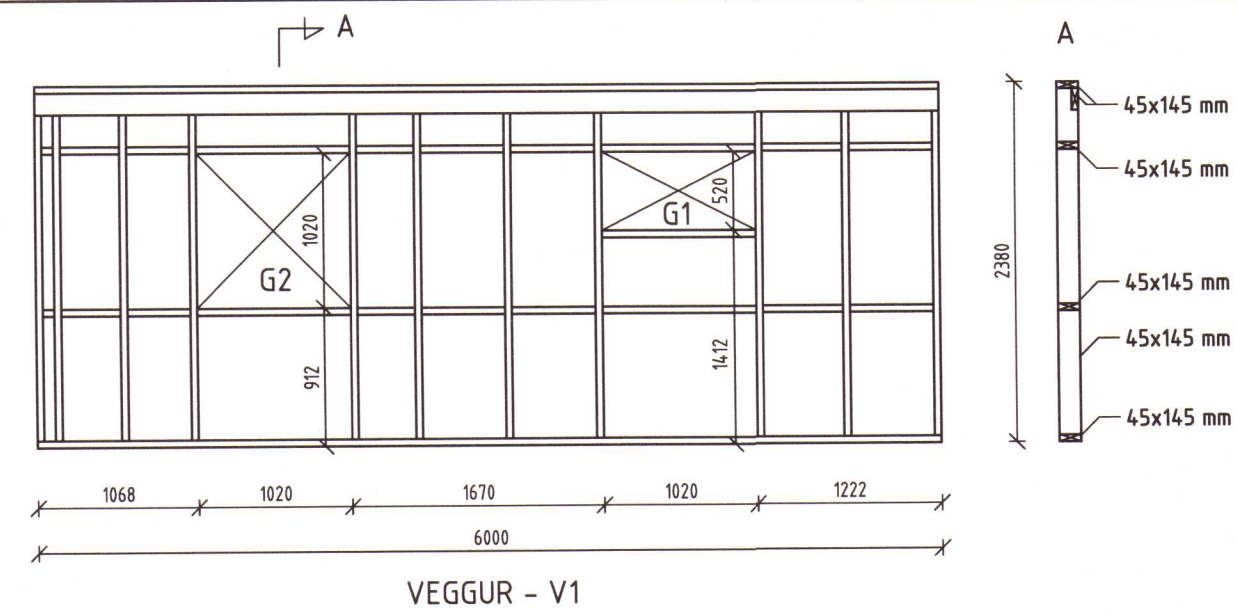

Umhverfis- og tæknisvið Uppsveita
Yfirfarið
16 APR 2020
S. L. Jónsson
Fh. Byggingarfulltrúi

NR. DAGS. BREYTING

SKÝRINGAR

SKÝRINGAR SJÁ TEIKN B001

ÖLL MÁL Á TEIKNINGU Í MILLIMETNUM EKKI SKAL MÆLA UPP AF TEIKNINGU

ALLAR MÁLSETNINGAR Á TEIKNINGUM SKAL YFIRFARA Á VERKSTAD OG ABLAGA AÐ NÚVERANDI HÚSI

20/03/2020
ADALHÖNNUÐUR - BURÐARÞOL
SÆMUNDUR EIRÍKSSON 261249-2949

BJARKARBRAUT 34
landnúmer 169180
Grímsnes- og Grafningshreppur
800 SELFOSS 2020 558



KLÖPP ARKITEKTAR-VERKFRÆÐINGAR EHF
NJARÐARHOLT 3 270 MOSFELLSBÆR
SÍMI 577 2277, 699 7747 - klopp@simnet.is

HEITI TEIKN. SUMARHÚS VIÐBYGGING
GRUNNM VEGGIR, VEGGGRINDUR ÚTLIT

MÆLIKVARÐI 1:50 DAGS. FEB 2020

TEIKNING B 003 VERK V 19-106

BREYTING YFIRFARIÐ SE