


Umhverfis- og tæknisvið Uppsveita
Yfirfarið
 19 JAN 2020
Sólu Skul
 Byggingarfulltrúi

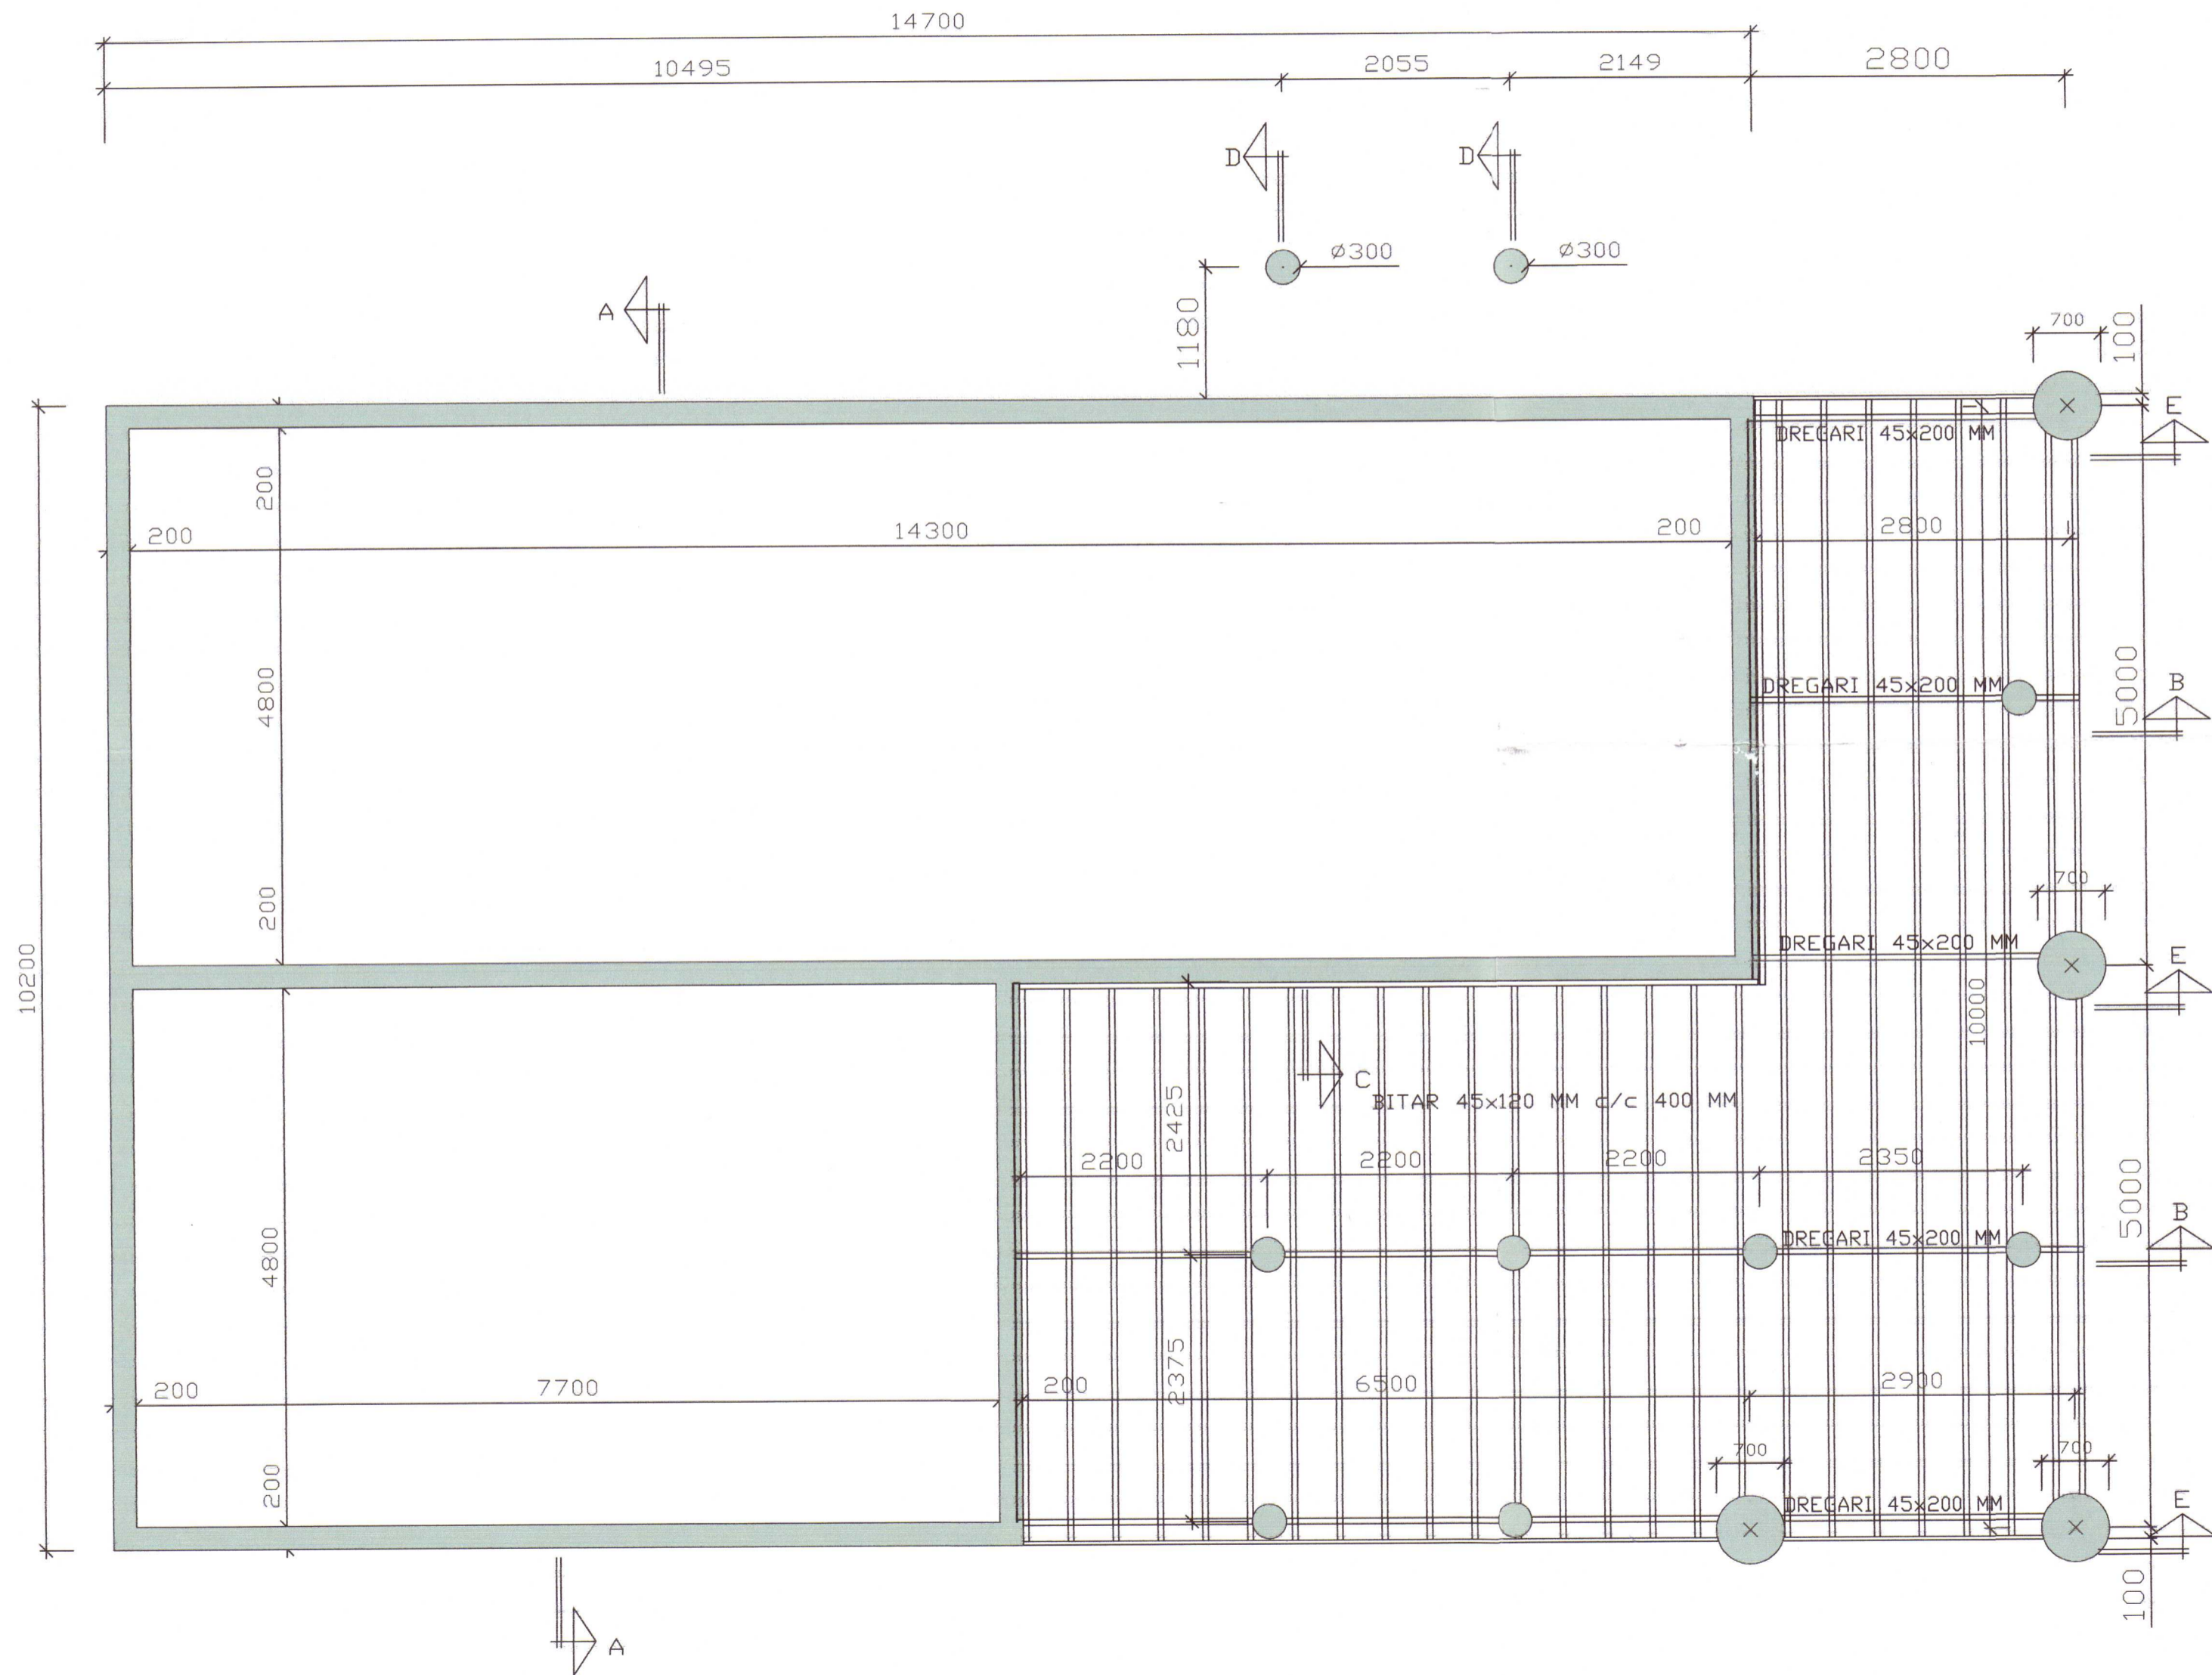

2020 578

Breytingar	

SUMARHÚS ÞVERLÁG 11, ÁSATÚNI

HERMANN ISEBARN MTFI
 TEIKNISTOFA SUÐURLANDSBRÁUT 48
 s 5887544 kt 050244-4319 netfang his@slmnet.is

Mál	1:50	UNDIRSTÄÐUR GRUNNMYND
Dags.	júní, 2006	
Blad	1	
Yfirfarið	<i>[Signature]</i>	
Hannad	<i>[Signature]</i>	