




Árni Snorrason 27669 5989
 ÁRTUN HÖNNUNARSTJÓRA KT.
 SÉLUPPRÁTTUR ER Í SAMRÆMI VÍÐ ADALUPPRÆTTI.
 VÉRKNR. DAGS.ÚTG.

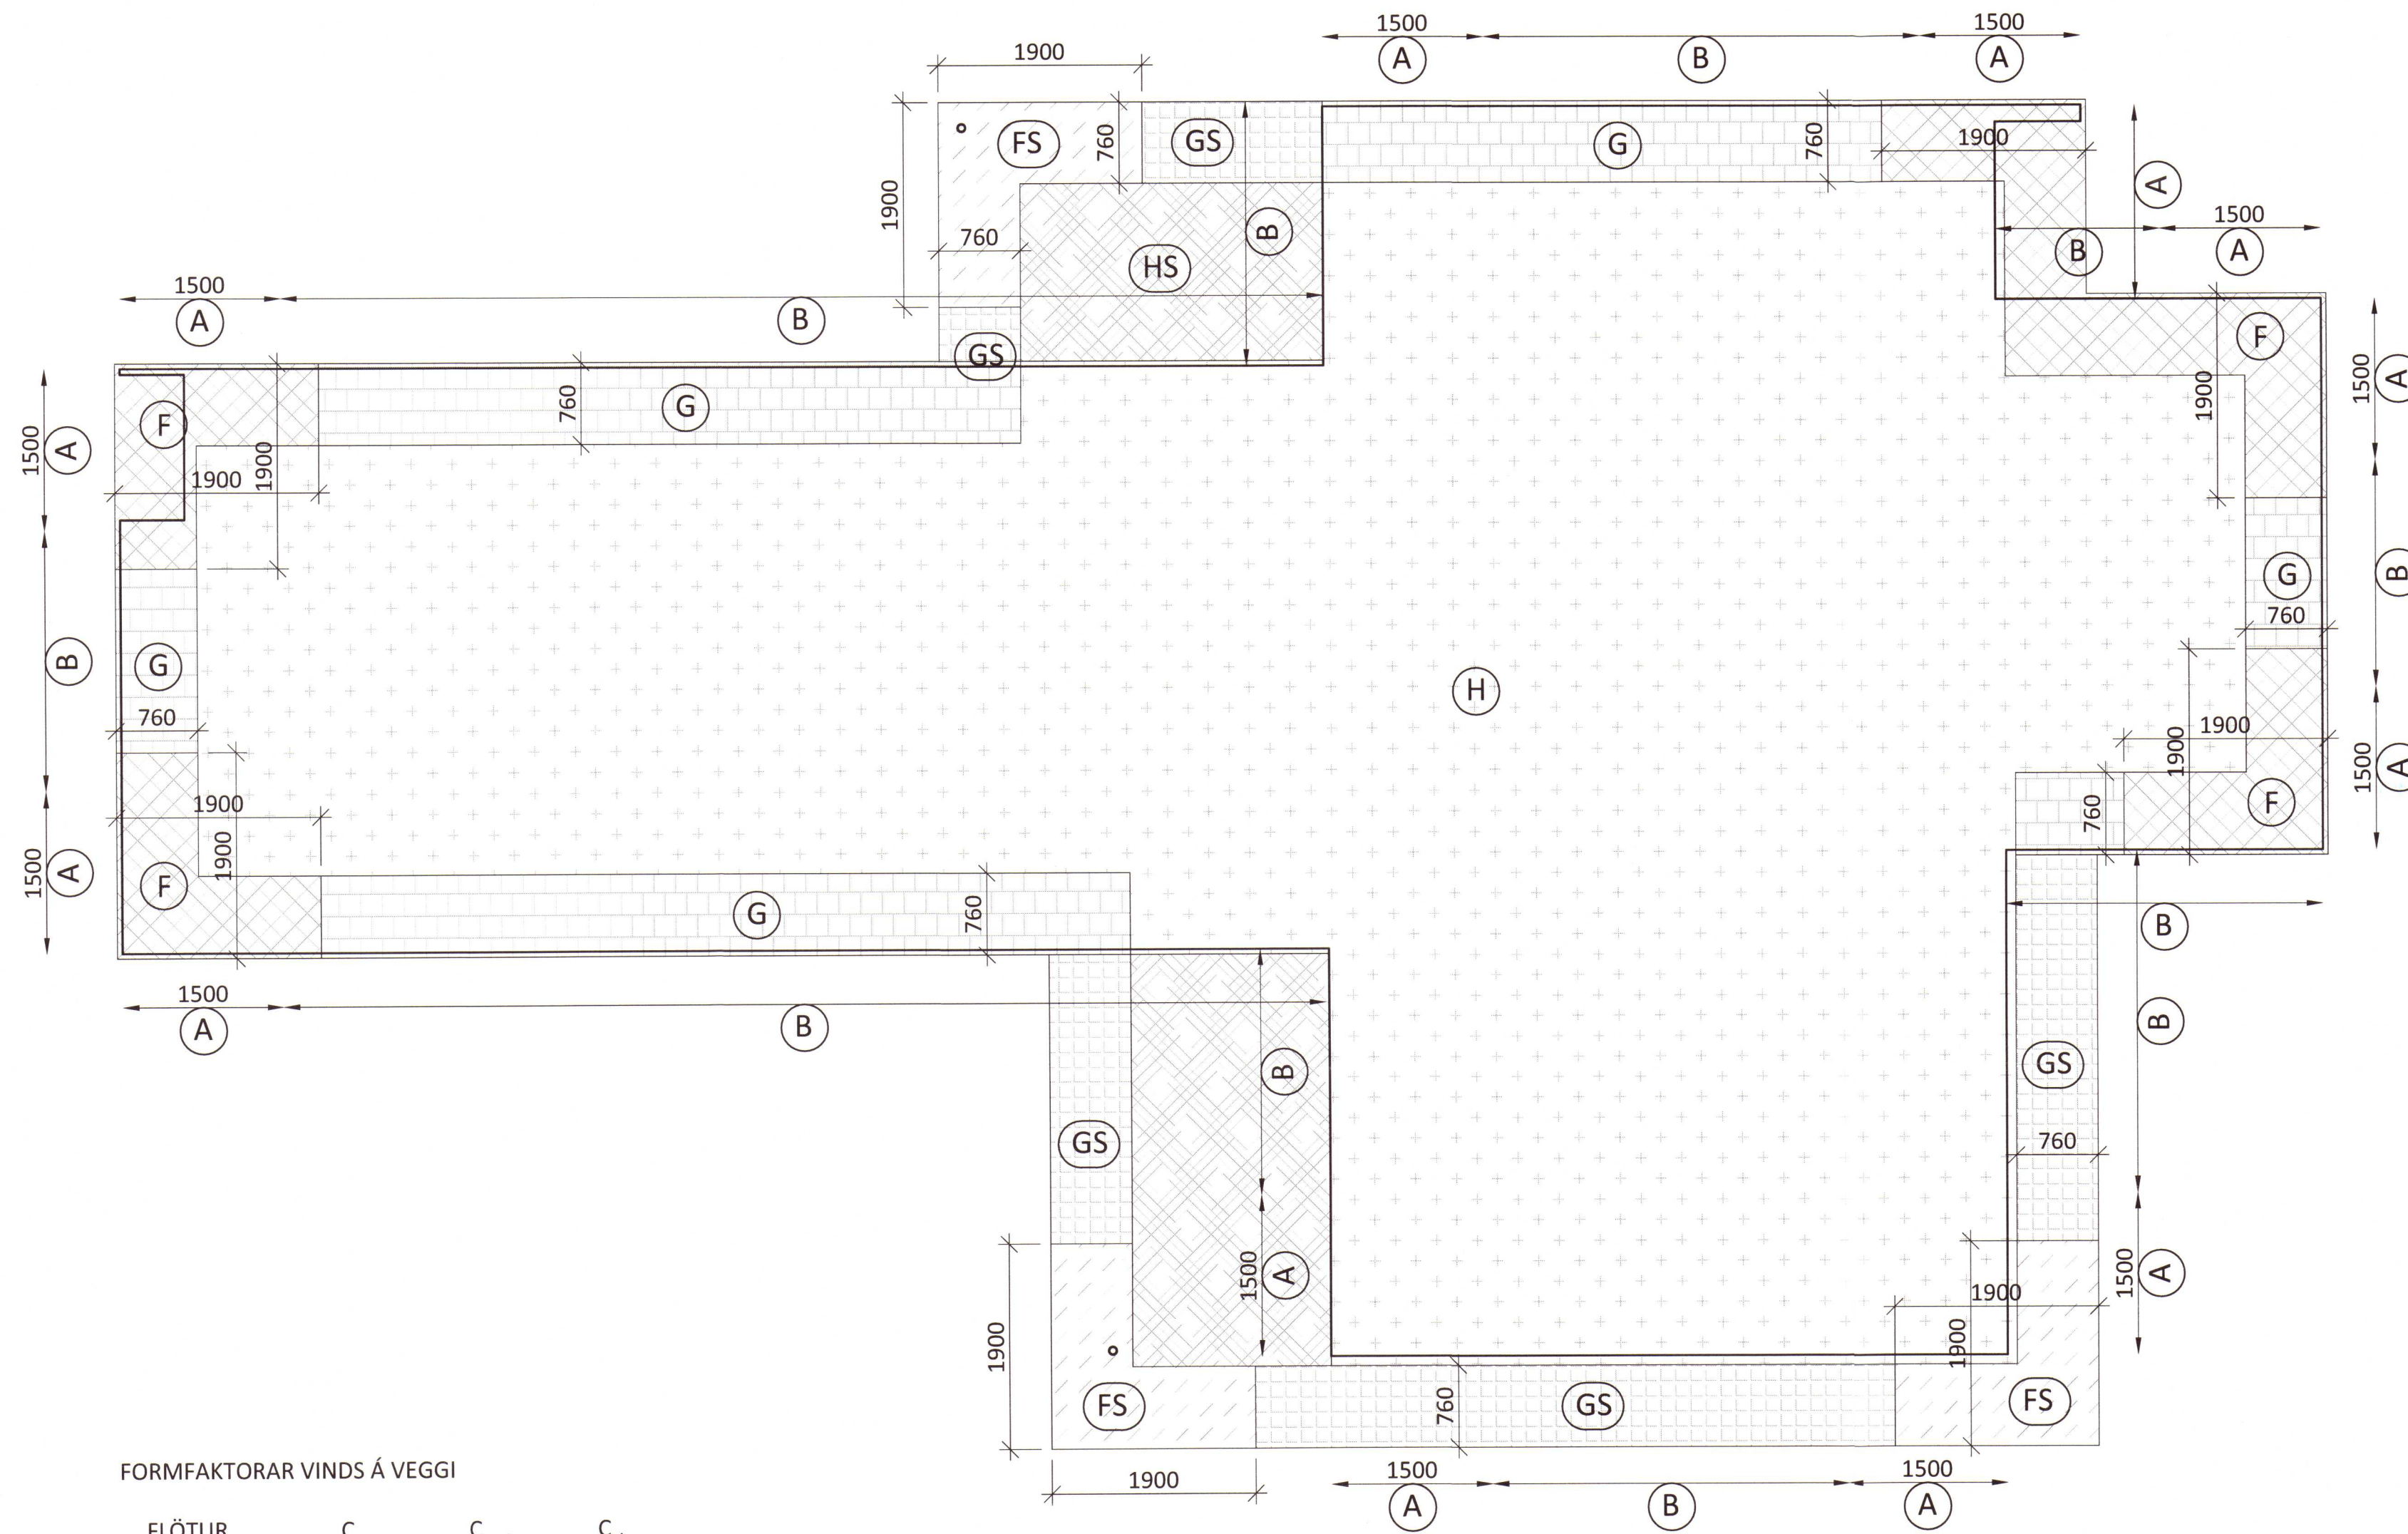

FORMFAKTORAR VINDS Á VEGGI

FLÖTUR	$C_{pe,10}$	$C_{pe,1}$	C_{pi}
(A)	-1,2/+0,71	-1,4/+1,0	-0,3/+0,2
(B)	-0,8/+0,71	-1,1/+1,0	-0,3/+0,2

FORMFAKTORAR VINDS Á ÞAK

FLÖTUR	$C_{pe,10}$	$C_{pe,1}$	C_{pi}
F	-2,3	-2,5	-0,3/+0,2
G	-1,8	-2,0	-0,3/+0,2
H	-0,8	-1,2	-0,3/+0,2
FS	-2,3	-2,5	-1,0/+0,71
GS	-1,8	-2,0	-1,0/+0,71
HS	-0,8	-1,2	-1,0/+0,71

FORSENDUR:

GRUNNGILDI VINDÁLAGS ER $q_p = 1,79 \text{ KN/m}^2$
 GRUNNGILDI SNJÓÁLAGS ER $s = 1,01 \text{ KN/m}^2$

SVIGNUNARKRÖFUR GLUGGA: L/300 EÐA 8mm
 SVIGNUNARKRÖFUR HURÐA: L/300 EÐA 8mm

2020 597

NR. DAGS. LÝSING



HRAUNTRÖÐ 42
 SUMARHÚS GRÍMSNES- OG GRAFNINGSHREPPUR
 BURÐARVIRKI
 VINDÁLAG Á ÞAK OG VEGGI

SAMÞYKKT *Árni Snorrason* KT. 260172-3879
 HÖNNUÐUR YFIRFARID DAGS. ÚTG. DAGS. BREYTT.
 SB sb@ferill.is ÞÓ 11.10.19
 MKV. (A1) VERKNR. TEIKN. NR. BREYTT.
 1:50 19054 1-0002
 Ferill ehf. Mörkin 1 108 Reykjavík Sími: 575 1600 www.ferill.is