

Árni Guðmundsson 27.04.2020
ÁRITUN HÖNNUNARSTJÓRA KT.

SÉRÞRÁTTUR ER Í SAMRÆMI VIÐ ADALUPPDRETTIL
VERKNR: DAGS.UTG:

ALMENNAR SKÝRINGAR:

- SJÁ EINNIG TEIKNINGU 1-0000 FYRIR FLEIRI ALMENNAR SKÝRINGAR
- ÖLL MÁL ERU Í MILLIMETNUM. FYLGJA SKAL MÁLUM ARKITEKTS VARÐANDI MÁL TIMBURGRINDAR

EFNISGÆÐI:

- TIMBÜR SKAL VERA C18
- LÍMTRÉ SKAL VERA GL30c
- KROSSVIÐUR SKAL VERA P30
- STÁL SKAL VERA S235 J2 EÐA STERKARA ALLAR STÁLFESTINGAR SKAL RYÐVERJA Í SAMRÆMI VIÐ BYGGINGARREGLUGERÐ
- ALLIR BOLTAR SKULU HEITGALVANISERAÐIR AF GÆÐUM MIN 5.6 Í TIMBÜR OG MIN 8.8 Í STEYPU
- ALLAR SKRÚFUR SKULU VERA RYÐFRÍAR
- ALLIR NAGLAR SKULU HEITGALVANISERAÐIR

VEGGJAGRINDUR

- ÖTLGREINDAR FESTINGAR SJÁ ALMENN SNÍÐ Á TEIKNINGU 1-2000
- GRINDAREFNI ER ALMENNT 45x145 NEMA ANNAD SÉ TEKIÐ FRAM Á TEIKNINGUM
- ALLT GRINDAREFNI SEM ER TVÖFALT EÐA ÞRÉFALT, SEM OG TIMBÜR LIGGUR SAMAN, SKAL NEGLA Í ÚRÉPANLÍM MEÐ NÖGLUM 3,1x90 c/c300 Á BÄÐUM KÖNTUM NEMA ANNAD SÉ TILGREINT Á TEIKNINGU
- MILLI STEYPU OG TIMBURS SKAL SETJA TJÖRUPAPPA
- FÖTREIMAR SEM STEYPIST AÐ UNDIR YFIRBORÐI GÓLFS SKULU VERA GAGNVARÐAR Í FLOKKI A OG TJÖRUPAPPI Á MILLI STEYPU OG TIMBURS

KROSSVIÐARKLÆDNING VEGGJA

- VEGGIR SKULU KLÆDDIR MEÐ 9mm P30 GRENIKROSSVIÐI OG NEGLDIR Í ÚRÉPANLÍM MEÐ 2,8/50 KAMBSAUM TRÉSKRÚFUM c/c50 Á ÖLLUM KÖNTUM EN ANNARS c/c150. GRIND EÐA LAUSHOLT SKULU VERA UNDIR ÖLLUM SAMSKYEYTUM Á KROSSVIÐI
- HLUTI VEGGJA ER KLÆDDUR MEÐ 12mm KROSSVIÐ BEGGJA VEGNA, SJÁ HLIÐARMYNDIR, OG SKAL SÁ KROSSVIÐUR FESTUR Á SAMA HÁTT OG 9mm KROSSVIÐUR

2020 607

NR. DAGS. LYSING

ferill
VERKFRÆÐISTOFA

HRAUNTRÖÐ 42

SUMARHÚS GRÍMSNES- OG GRAFNINGSHREPPUR

BURÐARVIRKI

VEGGIR

HLIÐARMYNDIR

SAMBÝKKT KT. 260172-3879


HÖNNUÐUR YFIRFARIÐ DAGS. UTG. DAGS. BREYT.

SB sb@ferill.is ÞÓ 11.10.19


MKV. (A1) VERKNR. TEIKN. NR. BREYT.

1:20 19054 1 - 3002

Ferill ehf Mörkin 1 108 Reykjavík Sími: 575 1600 www.ferill.is

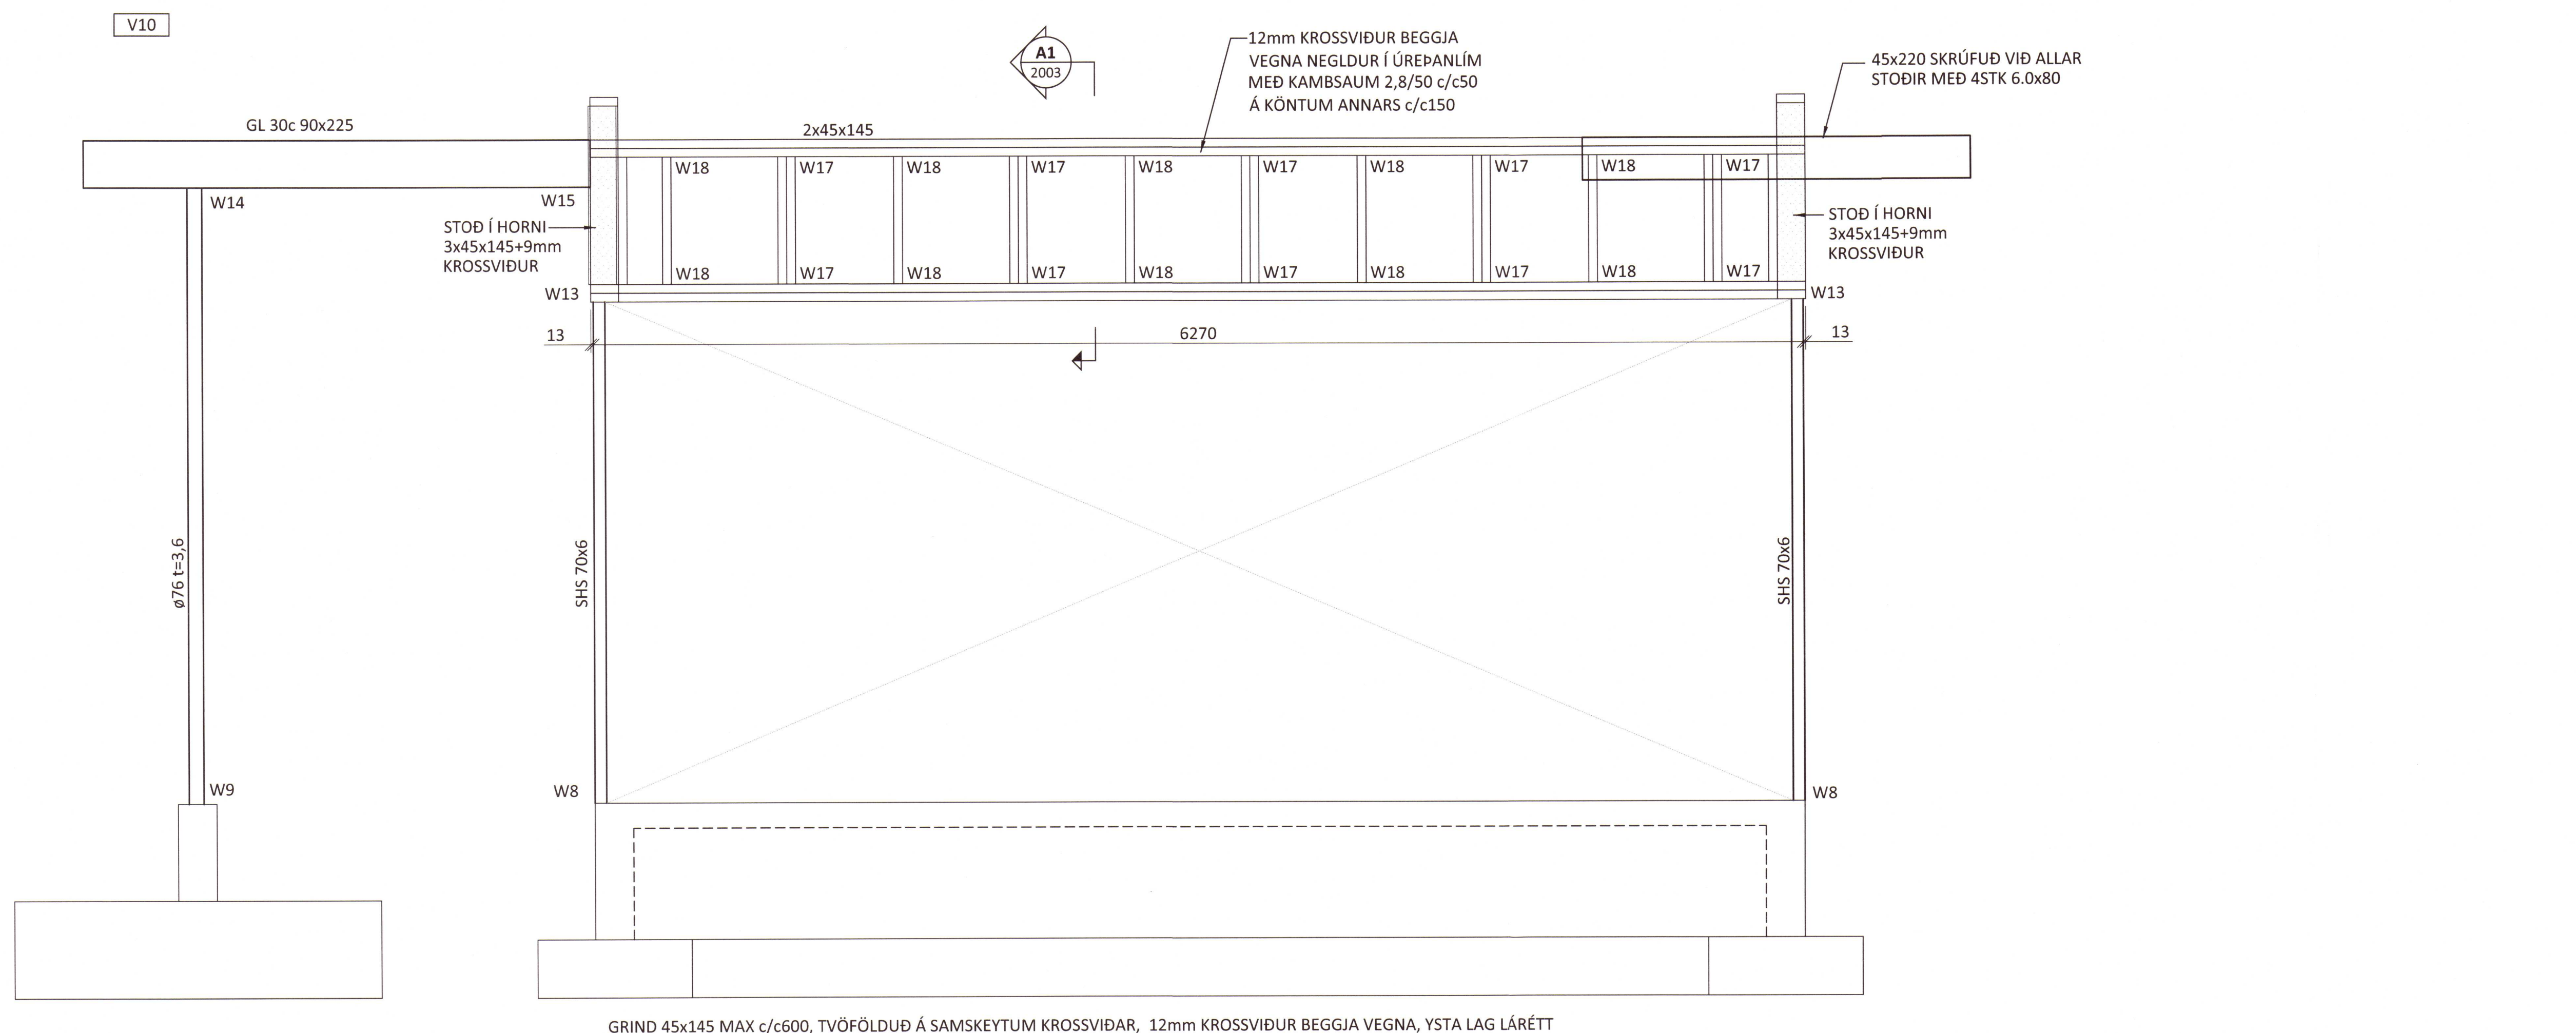

GRIND 45x145 MAX c/c600, TVÖFÖLDUÐ Á SAMSKYEYTUM KROSSVIÐAR, 12mm KROSSVIÐUR BEGGJA VEGNA, YSTA LAG LÁRÉTT

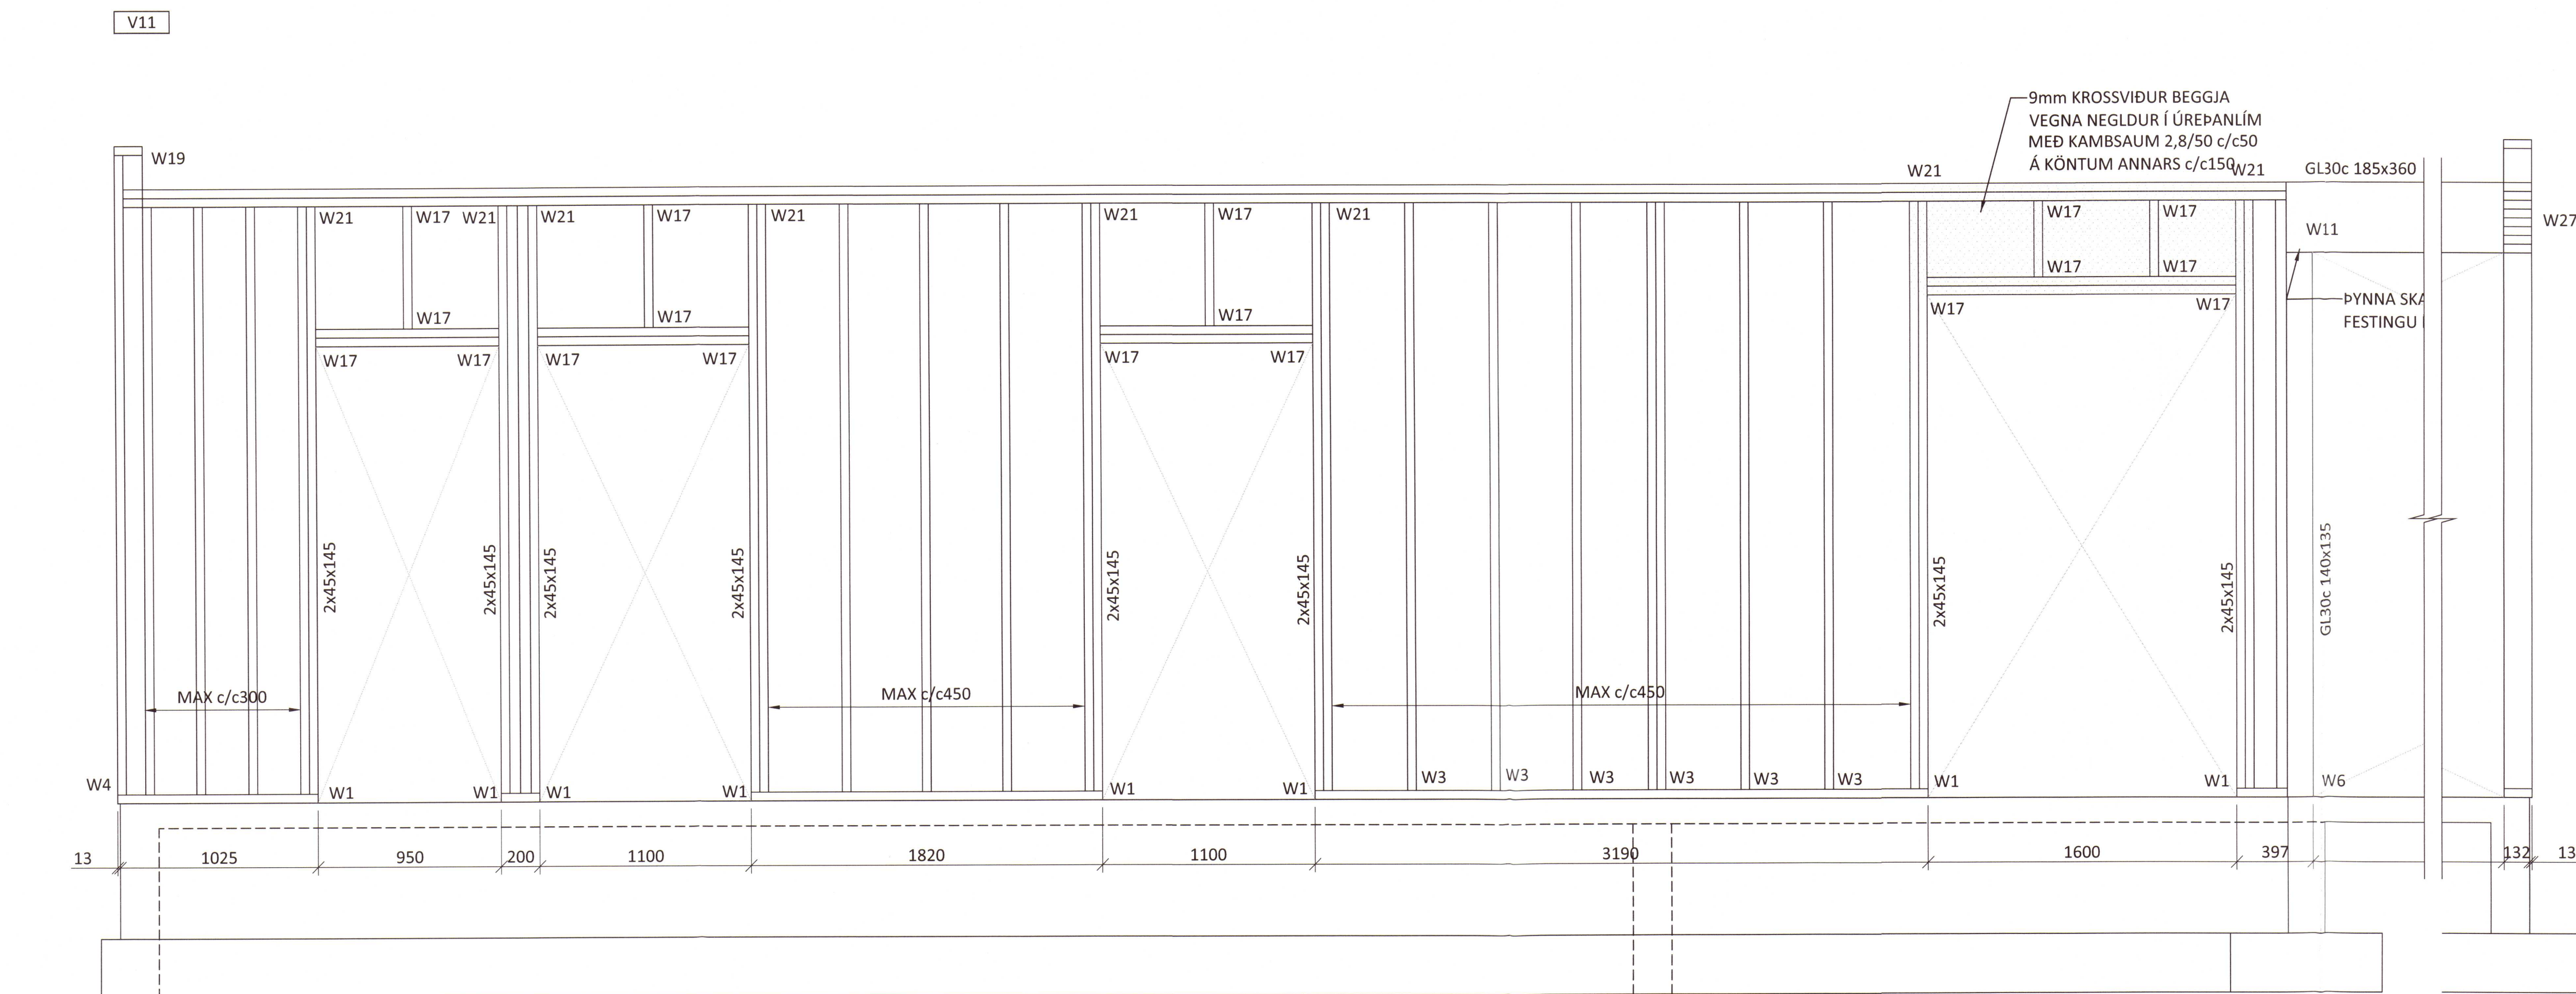

GRIND 45x145, 9mm KROSSVIÐUR AÐ UTAN NEMA Á BITA