



3 Suðurhlíð - Sneiðing A
 1:50

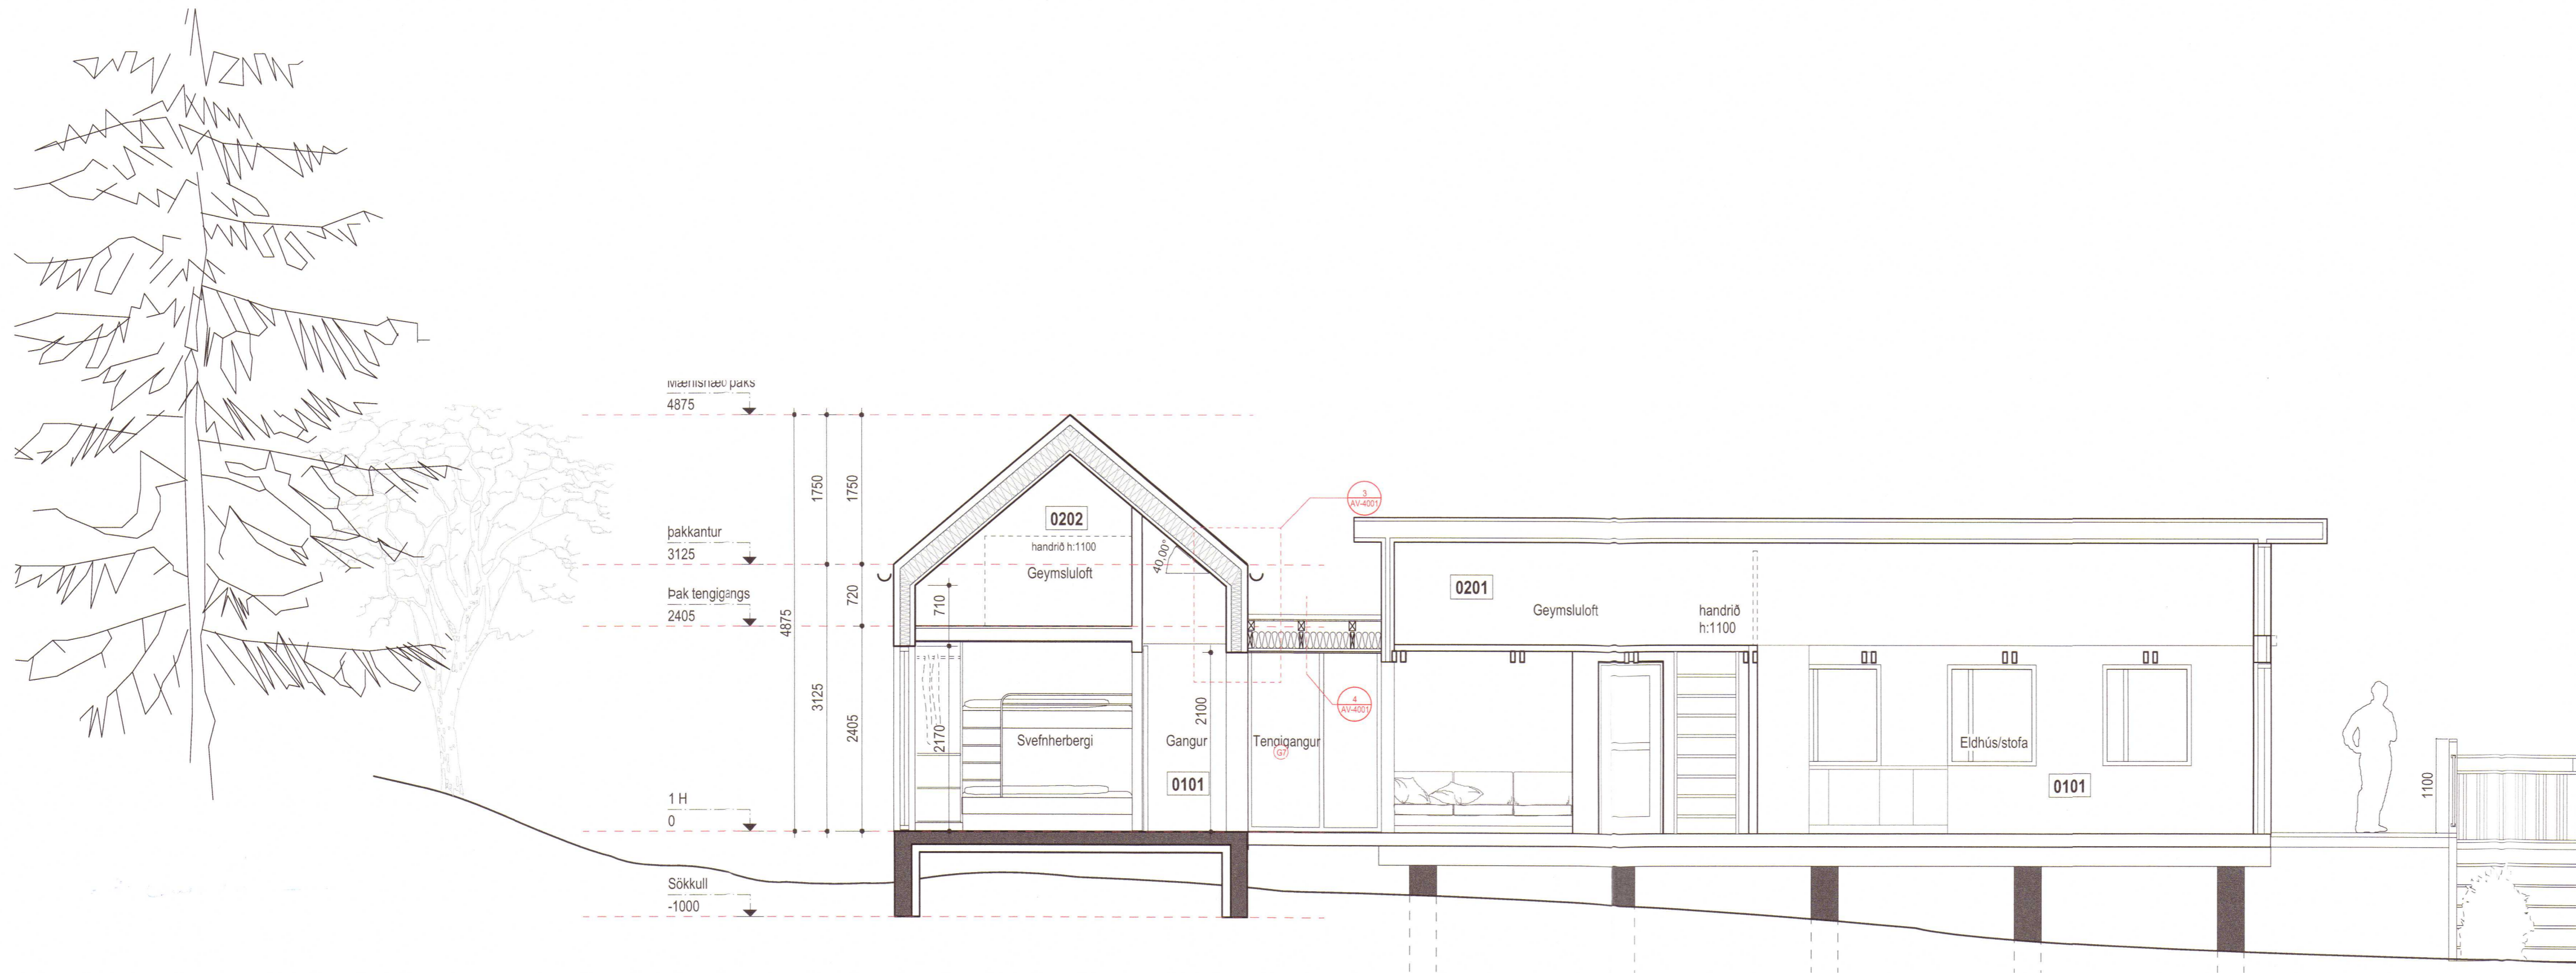

2 Austurhlíð - Sneiðing B
 1:50

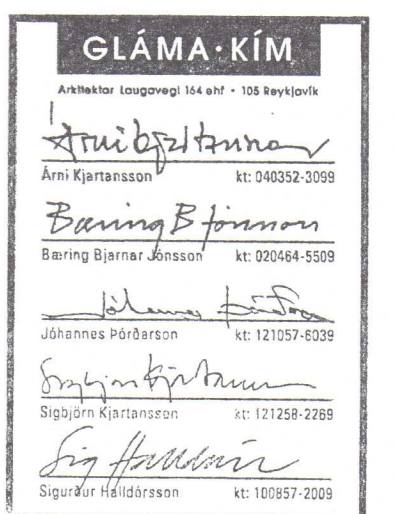

Breyting	Dagsetning	Skýring

2020 686

ÖLL MÁL SKAL SANNREYNA Á VERKSTAD ÁÐUR EN SMÍÐI HEFST

Ární Kjartansson arkitekt FAI	hl. 040352-3099

FLATIR - ÁRNES LÓÐ NR. 5 FRÍSTUNDAHÚS	
SNEIÐING	VERKTEKNINGAR
Breyting	Tekn. nr. AV-2000
Dagsetning: 20.05.2020	Mál: 1:50
Vörður: 0009	Tekn. HDS JÞ
GLÁMA · KÍM Arkitektar Laugavegi 144 ehf. 105 Reykjavík t: 530-8100, f: 530-8101, v: 660 496 2339 glama@glamakim.is, www.glamakim.is	

